




VB4

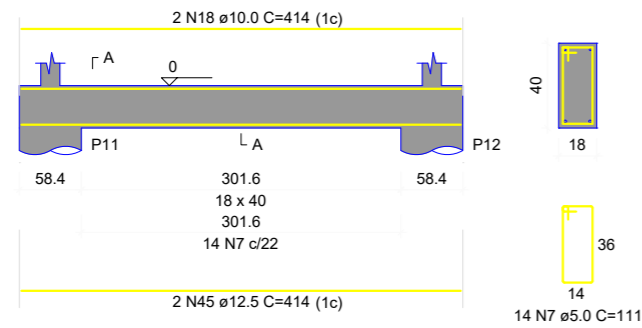


VB5

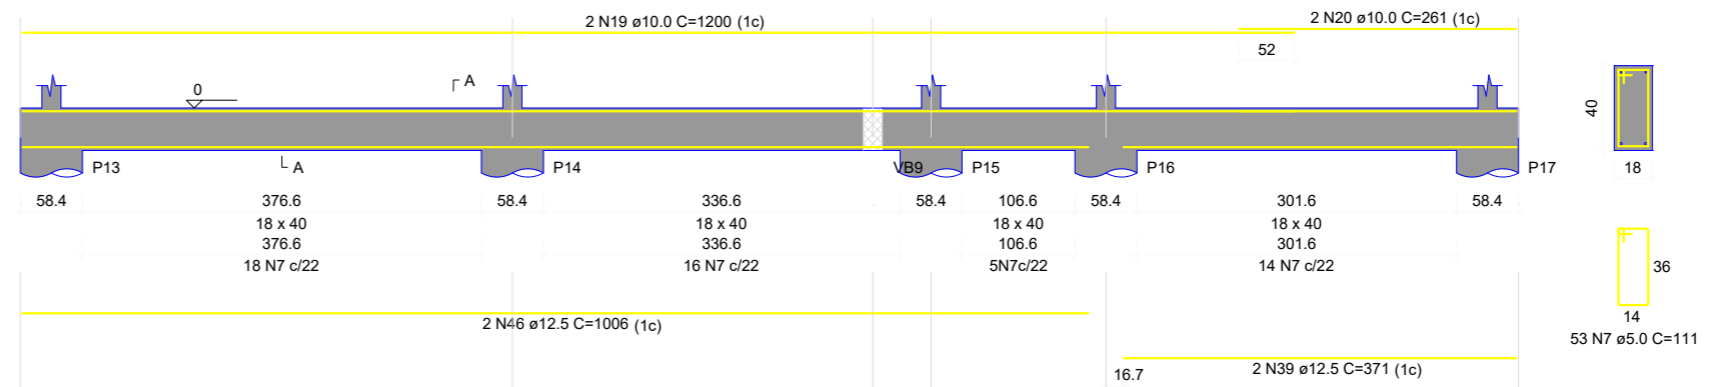


VB6

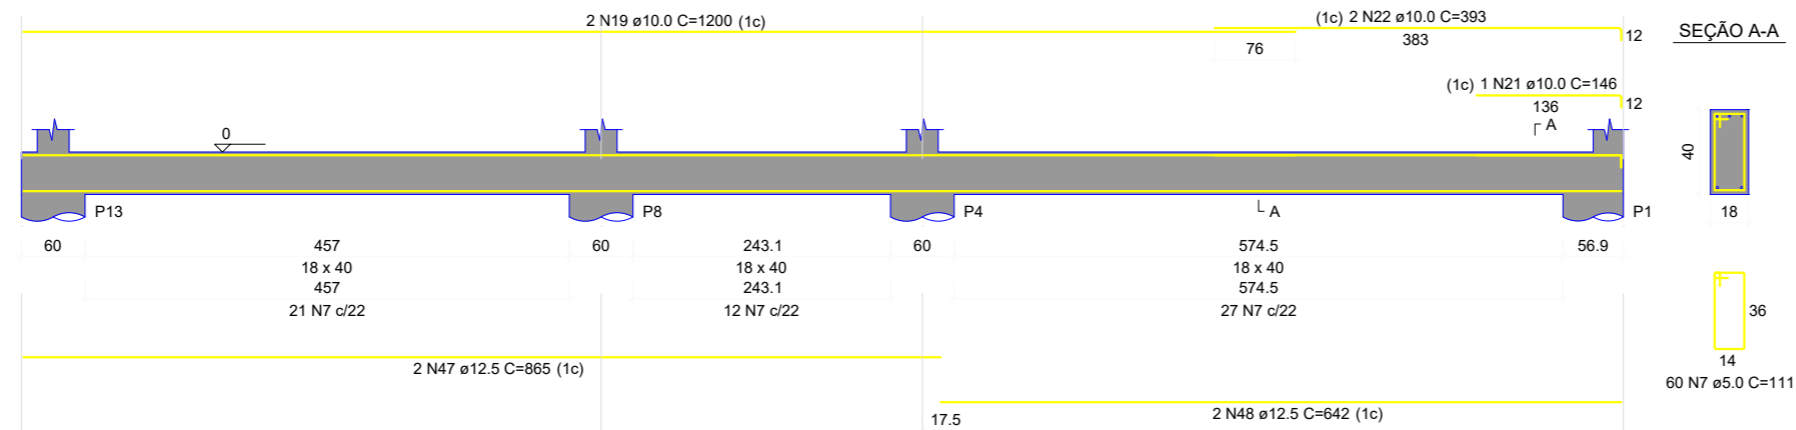


VB7

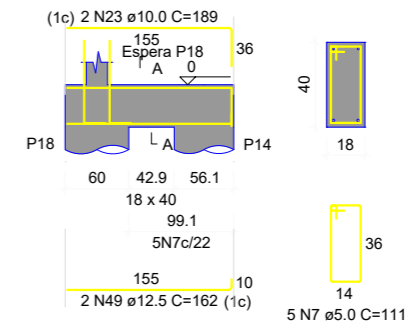


VB8

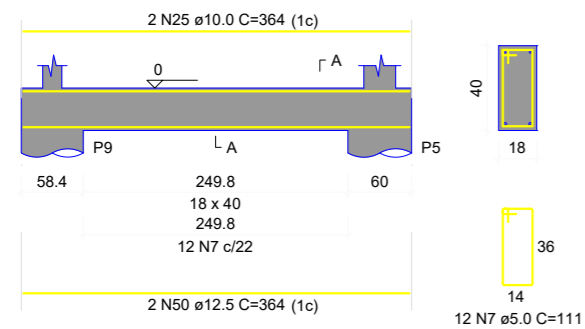


VB9

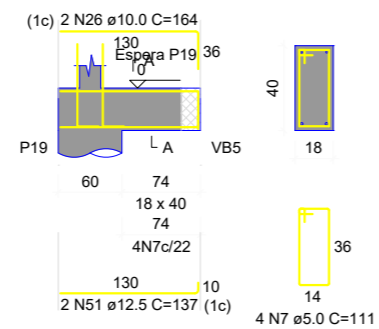


VB10

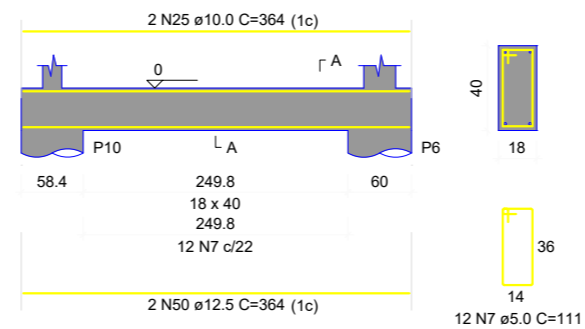


VB11

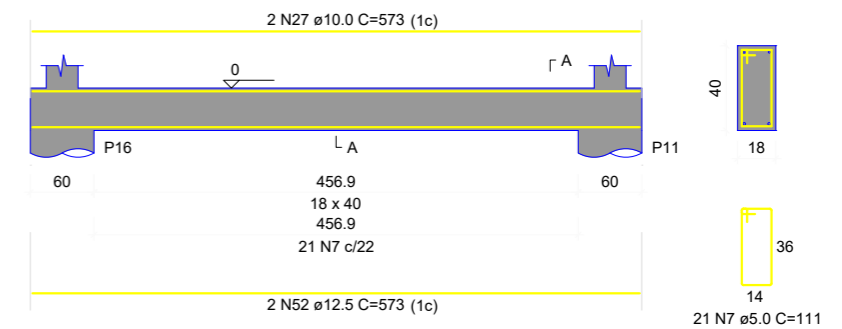


VB12

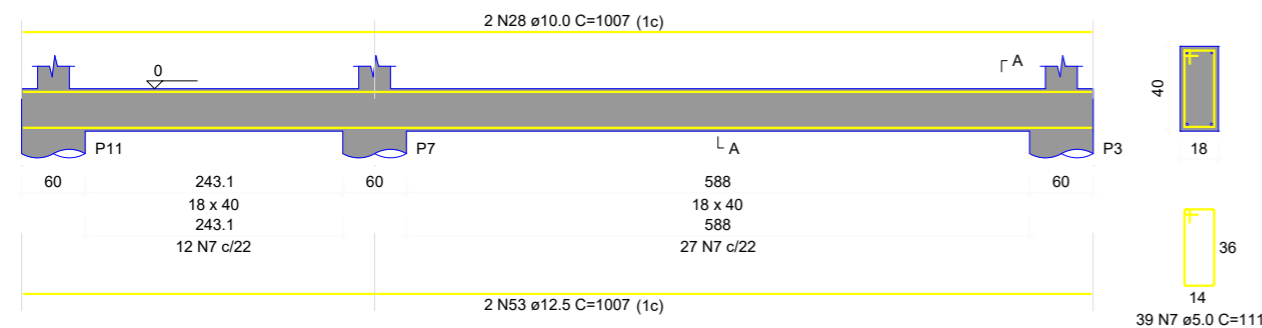

VB13

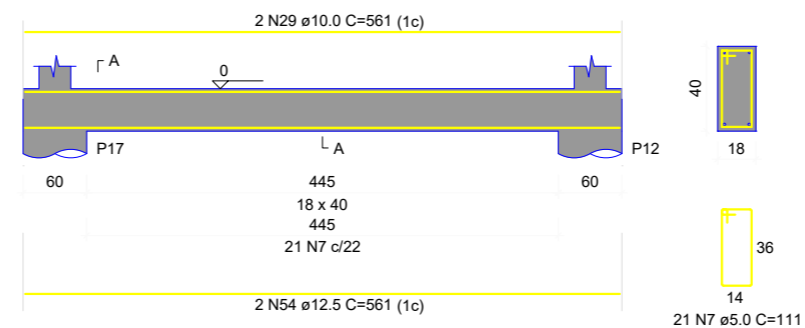

VB14

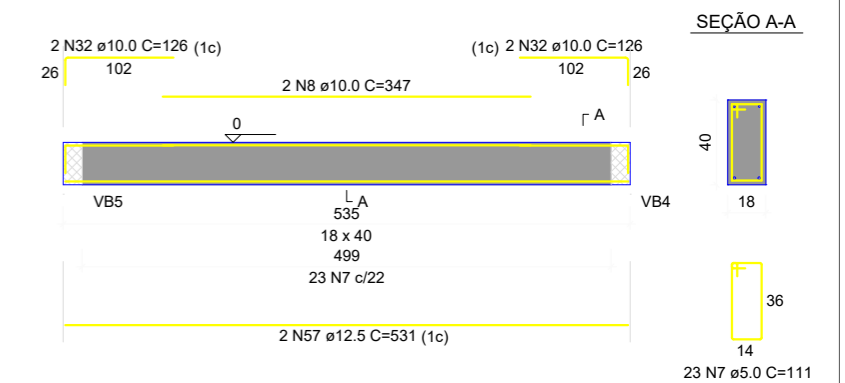

PROJETO: CENTRO TURISTICO		LOCAL: AVENIDA COCHINHO - CENTRO, VICTOR GRAEFF/RS	
ASSUNTO: VIGAS BALDRAME		TIPO DE PROJETO: ESTRUTURAL	
DATA: DEZEMBRO/2025	ESCALA: S/ESC	NÚMERO:	EST 04 - REV 01

PROP: PREF. MUN. DE VICTOR GRAEFF
CNPJ: 87.613.485/0001-77

PROJETO: DIEGO LEONARDO MARQUETTI
ENGENHEIRO CIVIL CREA/SC 154.371-4