


PROJETO DE DRENAGEM

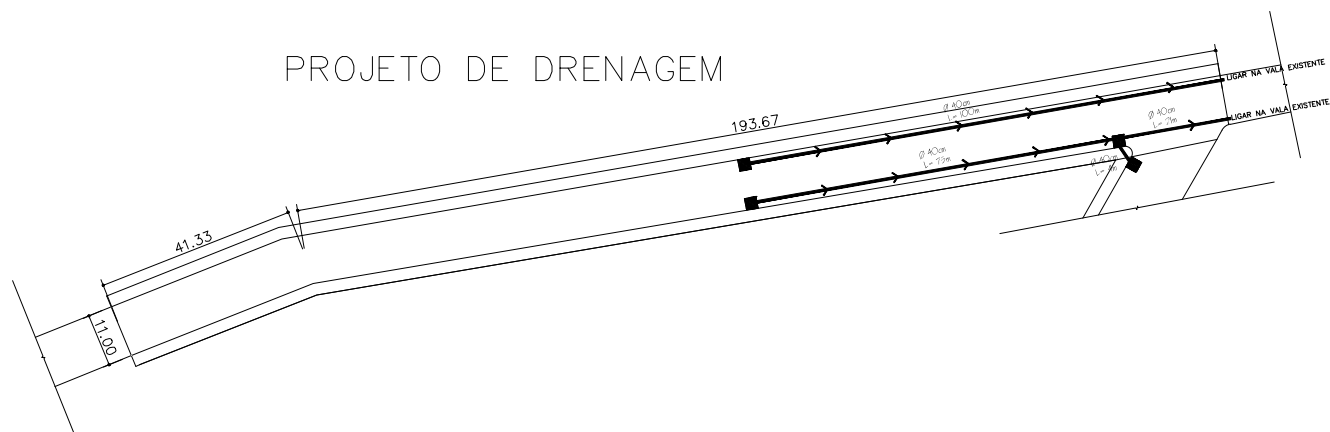

PROPRIETÁRIO: PREFEITURA MUNICIPAL DE VICTOR GRAEFF/RS
CNPJ: 87613485/000177

PROJETO: PAVIMENTAÇÃO ASFÁLTICA

LOCAL: RUA 23 DE OUTUBRO, BAIRRO CELEIRO,
VICTOR GRAEFF/RS

ASSUNTO: PROJETO DE DRENAGEM

TIPO DE PROJETO: ARQUITETÔNICO

PROJETO: DIRSON HENRIQUE WENTZ
ENGENHEIRO CIVIL CREA/RS - 86.911

DATA: OUTUBRO/25

ESCALA: 1/75

NÚMERO:

04