


SEÇÃO GAÚCHO/
SANANDUVA BAIXA

SEÇÃO PROGRESSO

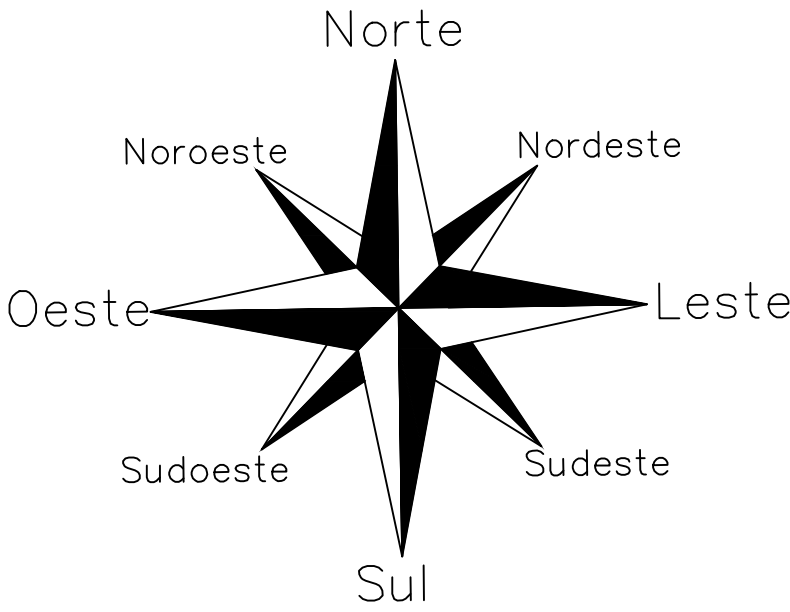

ÁREA À SER PAVIMENTADA: 2.856,67 m²
EXTENSÃO LINEAR DA VIA: 418,46 m

LEGENDA	
	RODOVIAS / ESTRADAS PAVIMENTADAS
	EIXO DA FAIXA
	ESTRADAS SEM PAVIMENTAÇÃO
	PONTES
	LIMITE TRECHO À PAVIMENTAR/RECAPEAR
	RIO / CANAIS
	CURVAS DE NÍVEIS

FAIXA DE DOMÍNIO
20,00 m DO EIXO



SÃO JOÃO
DA URTIGA

RIO SANANDUVA


FAIXA DE DOMÍNIO
20,00 m DO EIXO

SANANDUVA

PLANTA PLANIALTIMÉTRICA
ESC. 1:2.000
MEDIDAS EM METROS

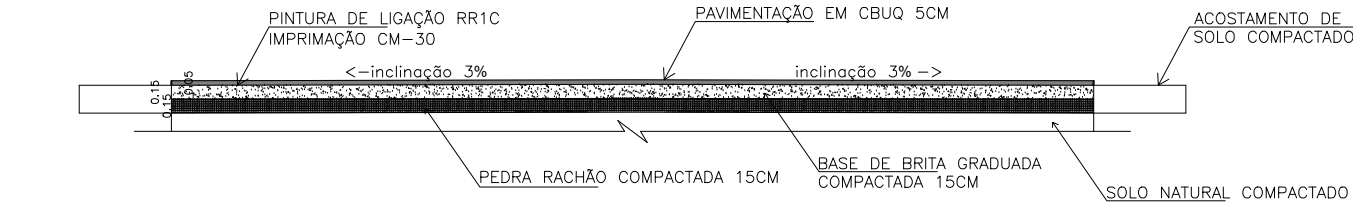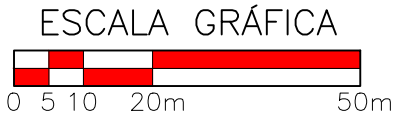

CORTE TRANSVERSAL DESEJADO
ESCALA: S/ ESCALA

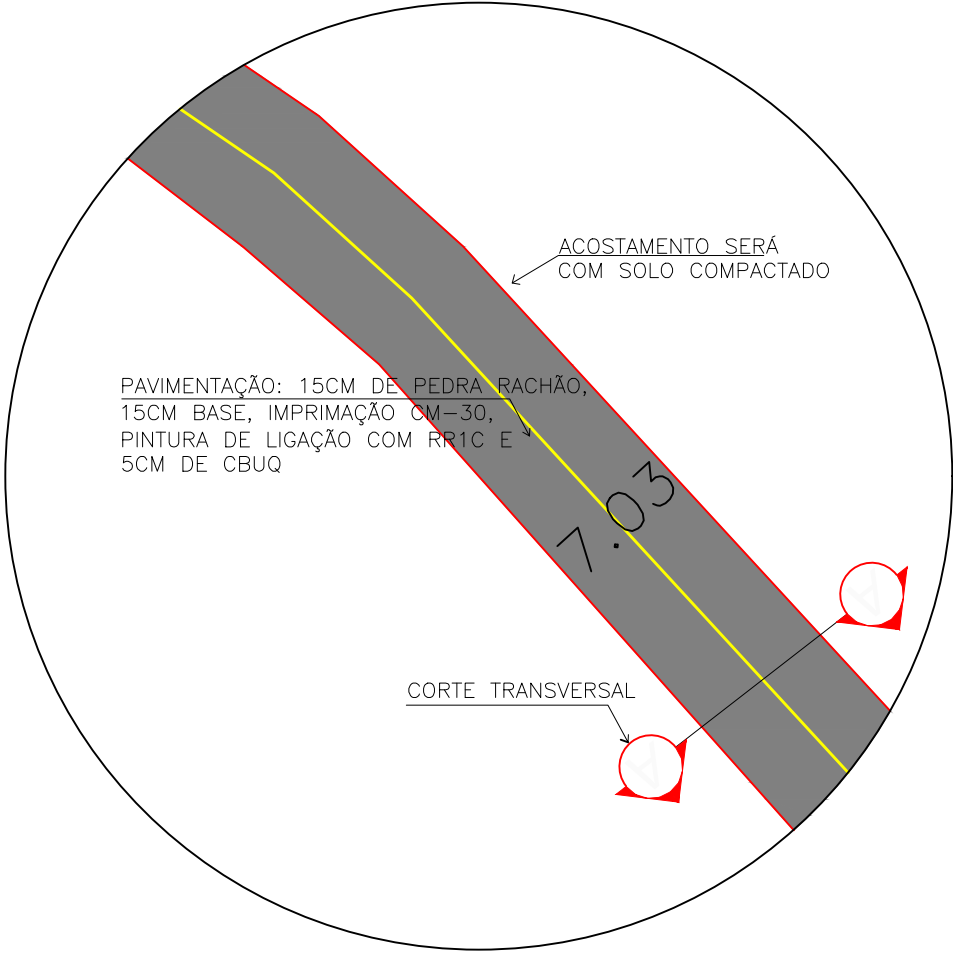

DETALHE 01
ESCALA: 1/500

**PREFEITURA MUNICIPAL DE
SANANDUVA**

Av. FIORENTINO BACHI, 673 - 99840-000 - SANANDUVA - RS
gabinete@sananduvars.com.br FONE: 54 - 3343 - 1266

PROJETO: PAVIMENTAÇÃO ASFÁLTICA

ENDEREÇO: SEÇÃO GAÚCHO

ÁREA: INDICADA

PROPRIETÁRIO: Prefeito Municipal Antuir Ricardo Panseira

PRANCHA: 01

DESENHO: Ricardo Picinin

ESCALA: INDICADA

DATA: MAR/2024

RESP. TÉCNICO: Eng. Civil Ricardo Picinin CREA/RS 235921