

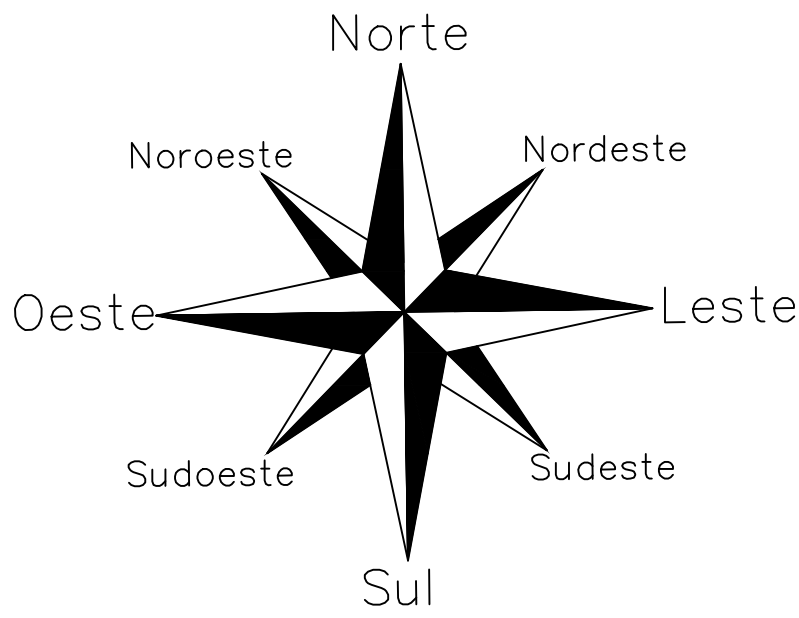


SEÇÃO BOM
CONSELHO

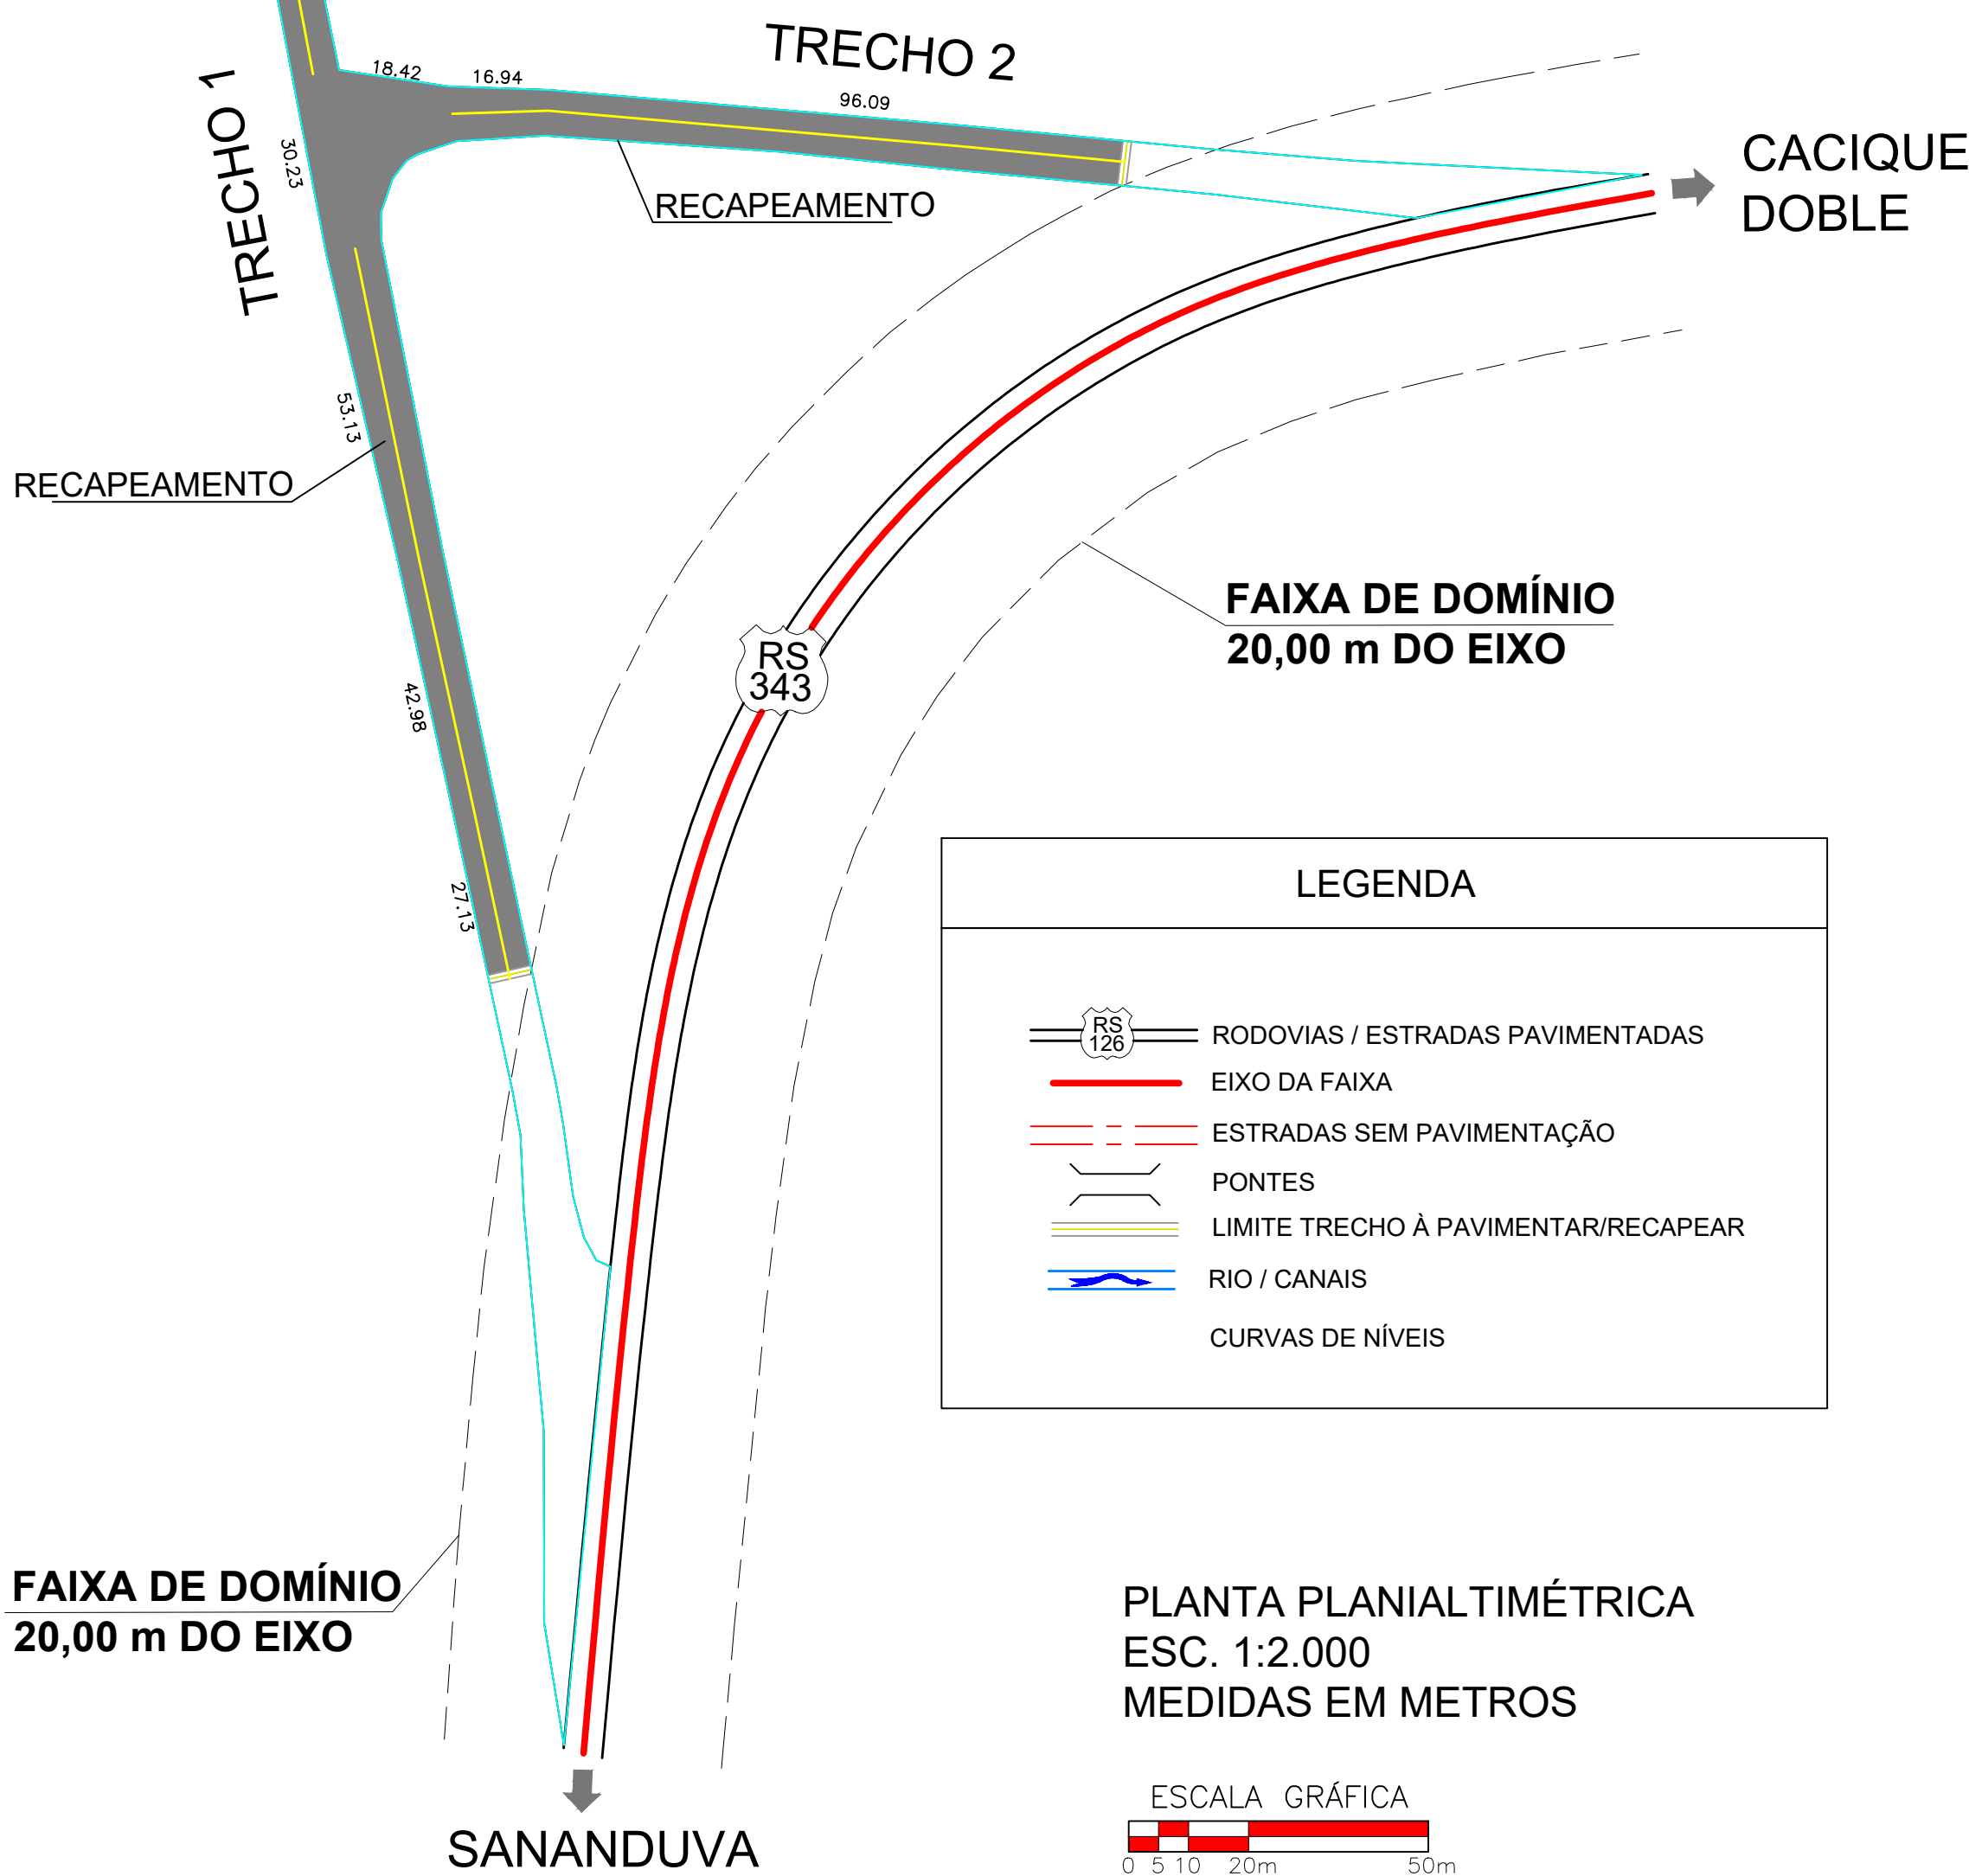



ÁREA À SER RECAPEADA: 3.704,08 m²
EXTENSÃO LINEAR DA VIA: 458,05 m

ÁREA À SER PAVIMENTADA: 527,90 m²
EXTENSÃO LINEAR DA VIA: 71,83 m

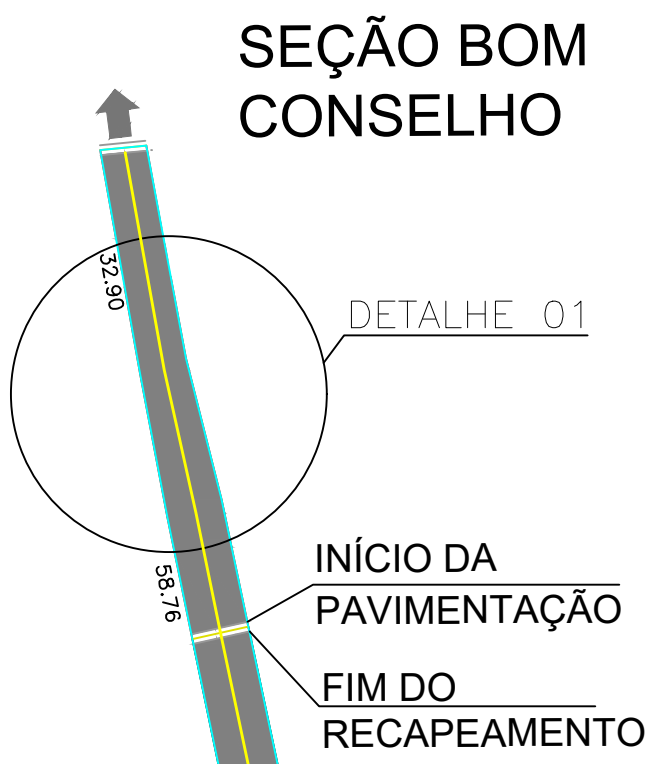


LEGENDA	
	RODOVIAS / ESTRADAS PAVIMENTADAS
	EIXO DA FAIXA
	ESTRADAS SEM PAVIMENTAÇÃO
	PONTES
	LIMITE TRECHO À PAVIMENTAR/RECAPEAR
	RIO / CANAIS
	CURVAS DE NÍVEIS


PLANTA PLANIALTIMÉTRICA
ESC. 1:2.000
MEDIDAS EM METROS

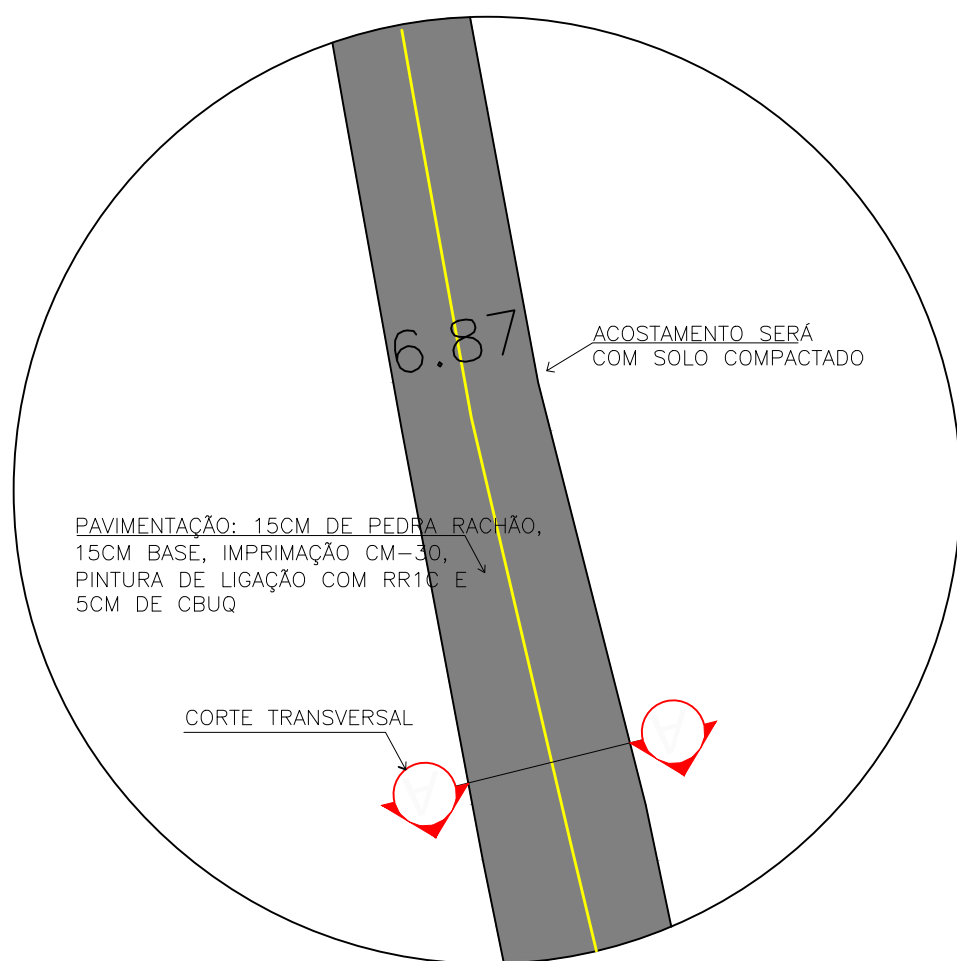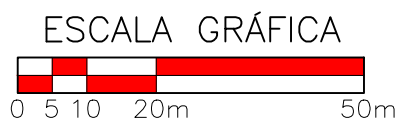


DETALHE 01 (pavimentação)
ESCALA: 1/500

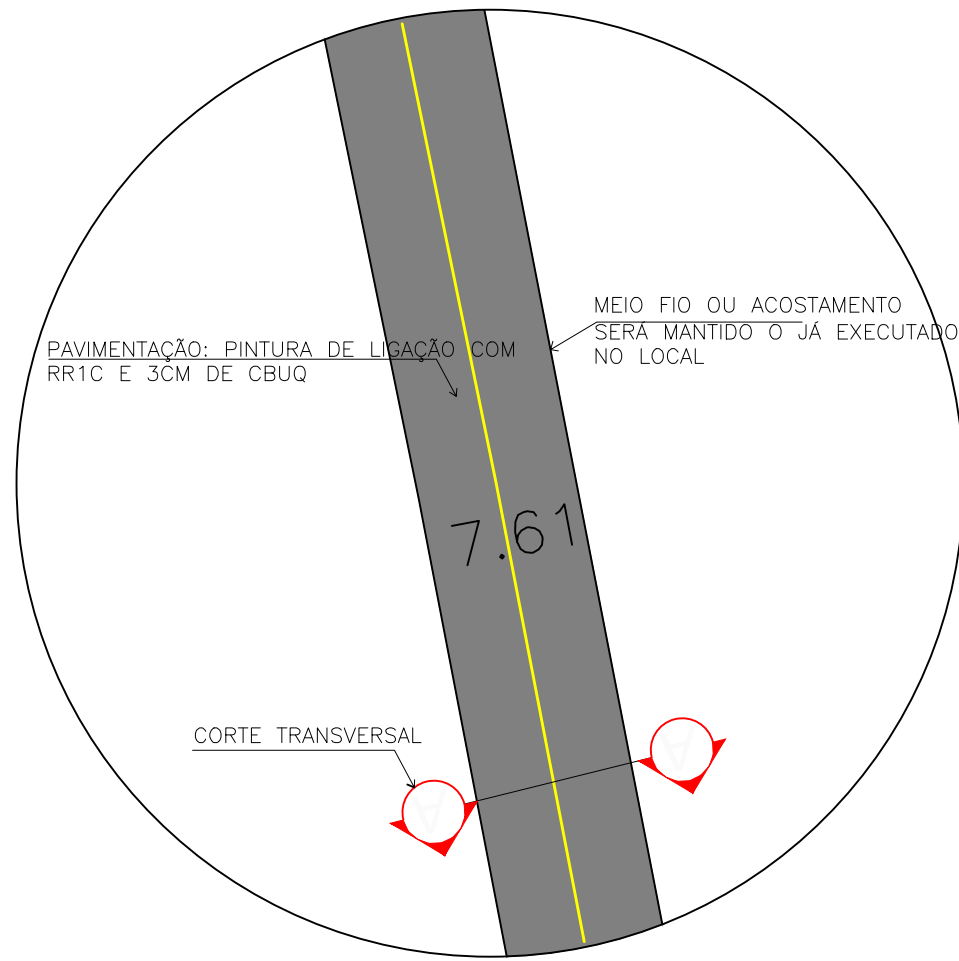


DETALHE 02 (recapeamento)
ESCALA: 1/500

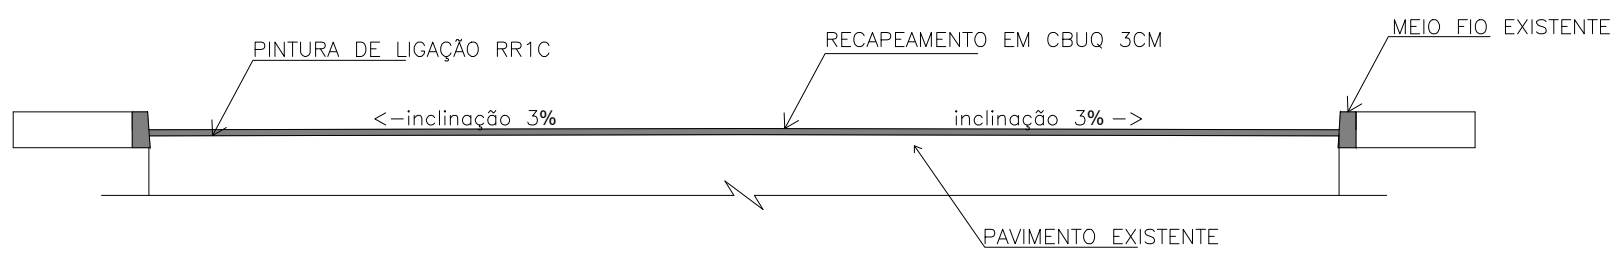

CORTE TRANSVERSAL RECAPEADO MODELO COM MEIO FIO EXISTENTE
ESCALA: S/ ESCALA

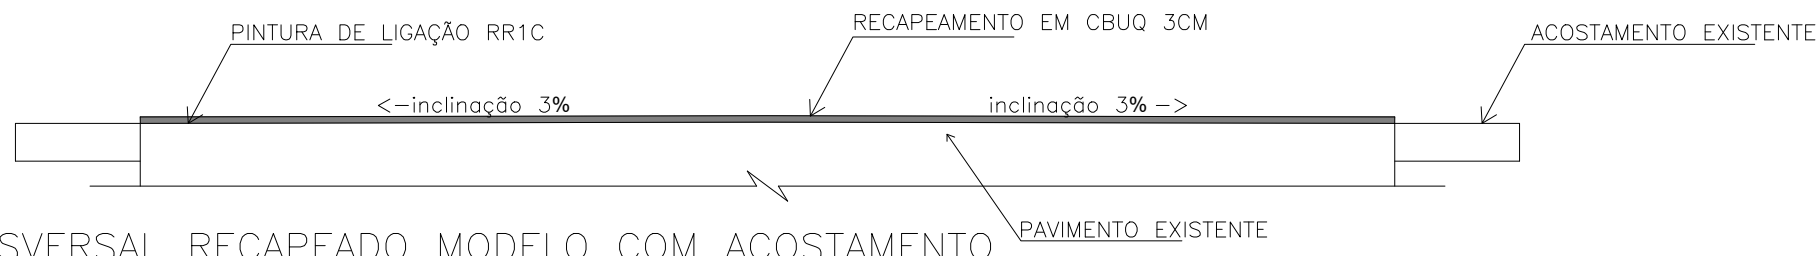

CORTE TRANSVERSAL RECAPEADO MODELO COM ACOSTAMENTO
ESCALA: S/ ESCALA

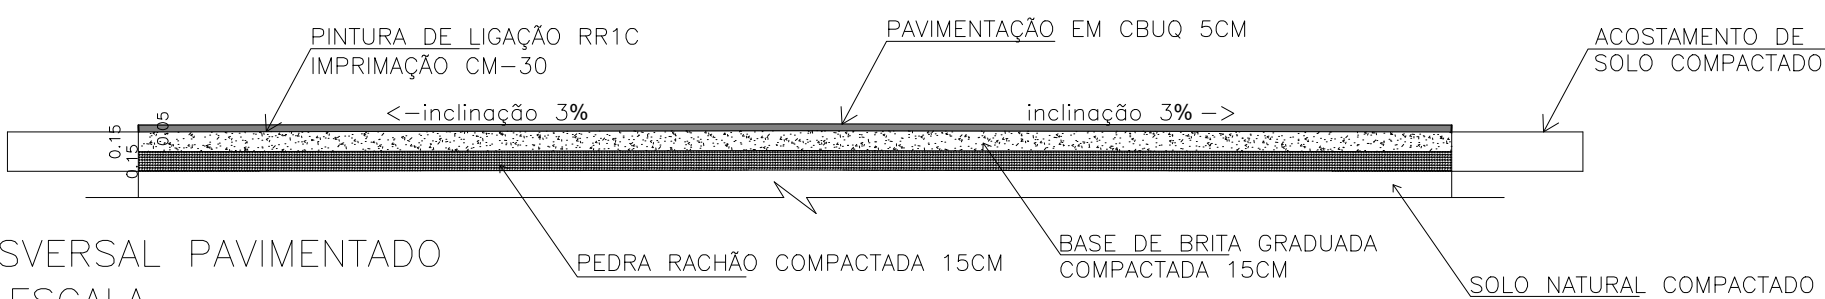

CORTE TRANSVERSAL PAVIMENTADO
ESCALA: S/ ESCALA

**PREFEITURA MUNICIPAL DE
SANANDUVA**

Av. FIORENTINO BACHI, 673 - 99840-000 - SANANDUVA - RS
gabinete@sananduvars.com.br FONE: 54 - 3343 - 1266

PROJETO: PAVIMENTAÇÃO E RECAPEAMENTO ASFÁLTICO

ENDEREÇO: SEÇÃO LAGEADO BONITO

ÁREA:
INDICADA

PRANCHA:
01

PROPRIETÁRIO:
Prefeito Municipal Antuir Ricardo Pansera

RESP. TÉCNICO:
Eng. Civil Ricardo Picinin CREA/RS 235921

DESENHO:
Ricardo Picinin

ESCALA:
INDICADA

DATA:
MAR/2024