




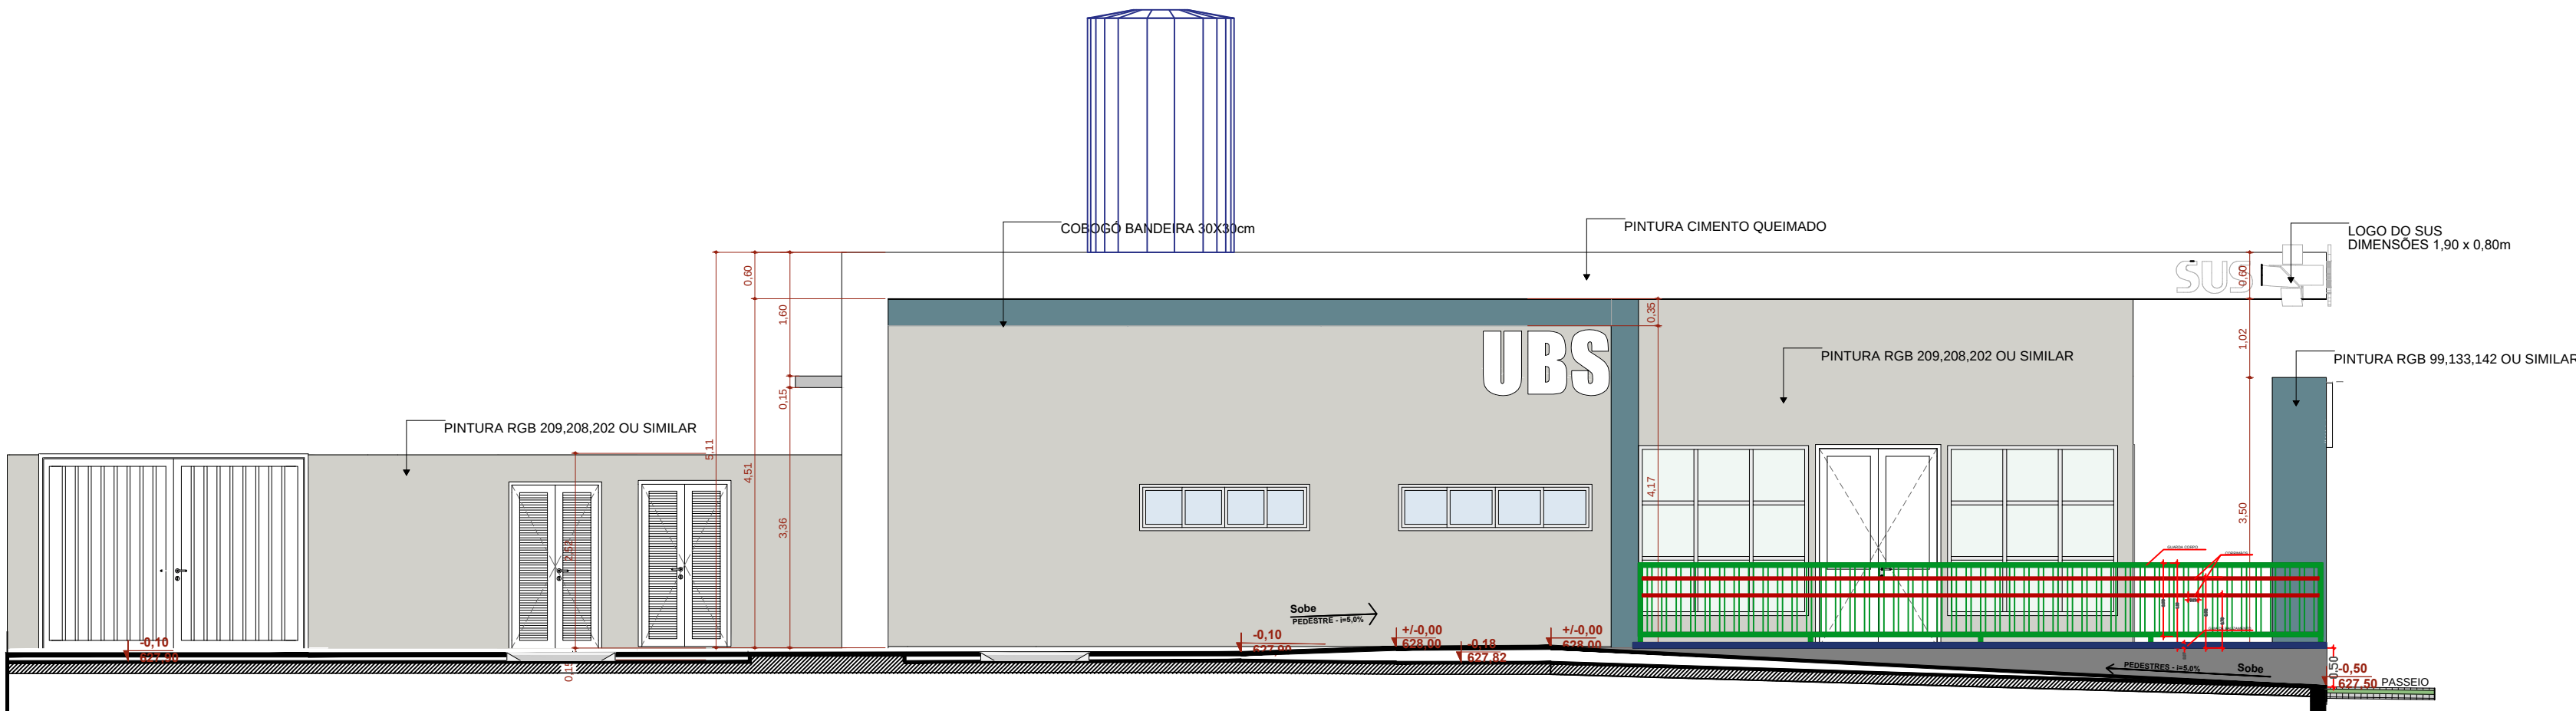


F1 FACHADA FRONTAL
Escala:1:75

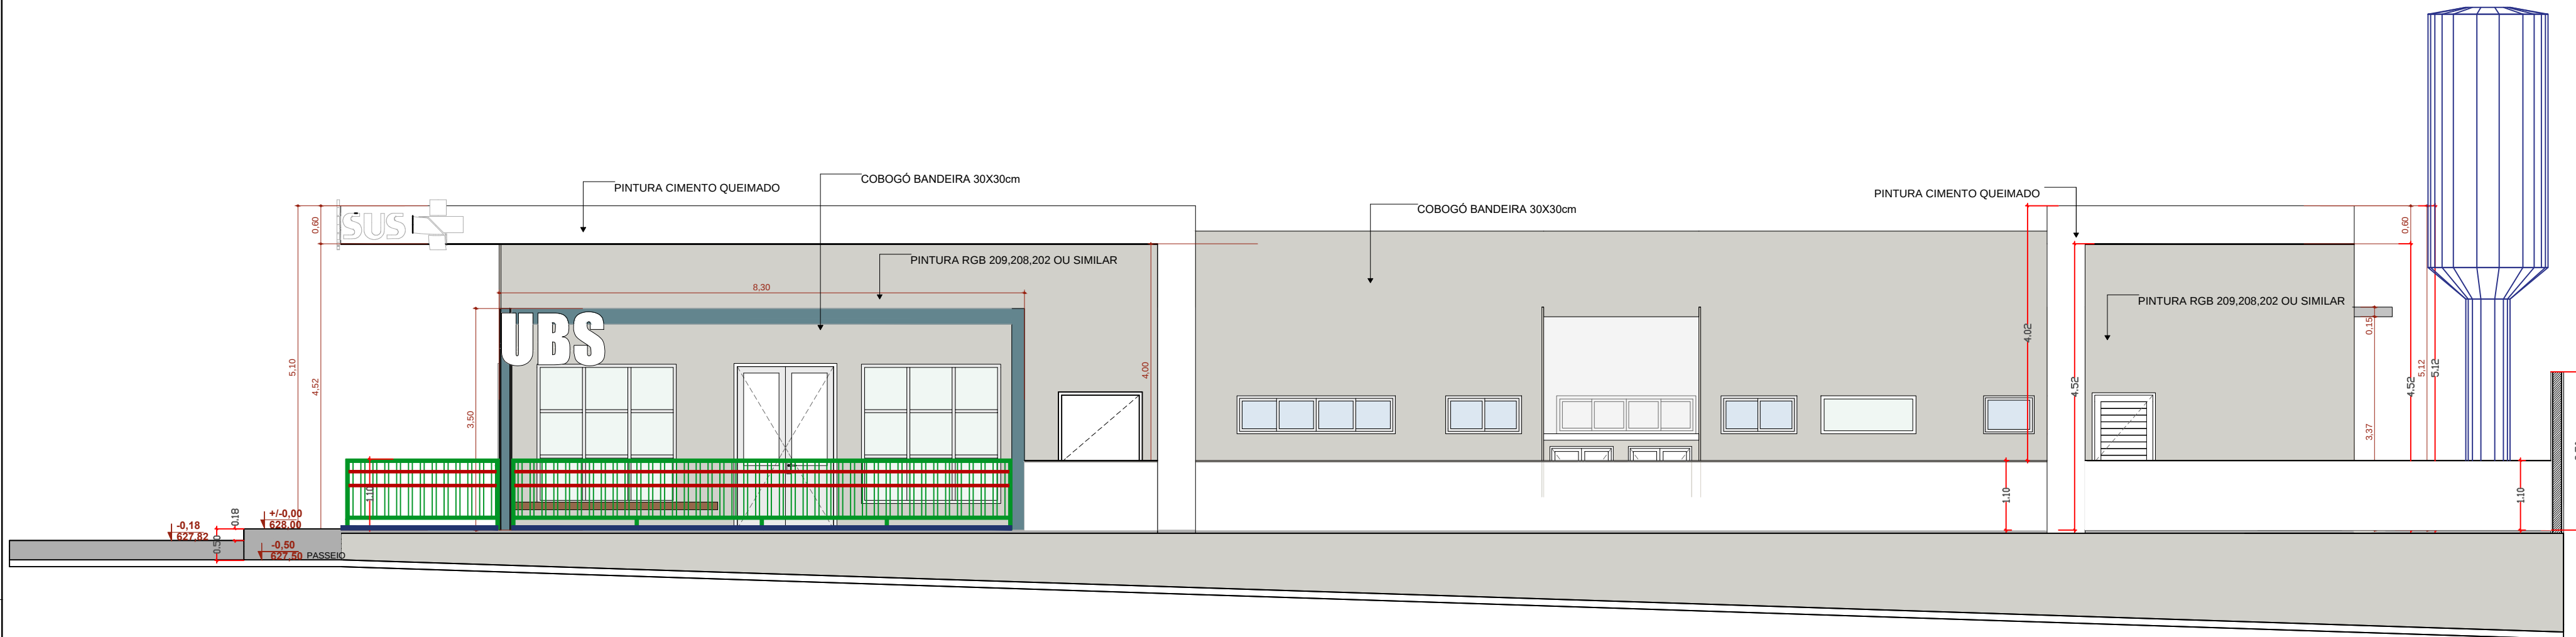


F2 FACHADA DIREITA
Escala:1:75

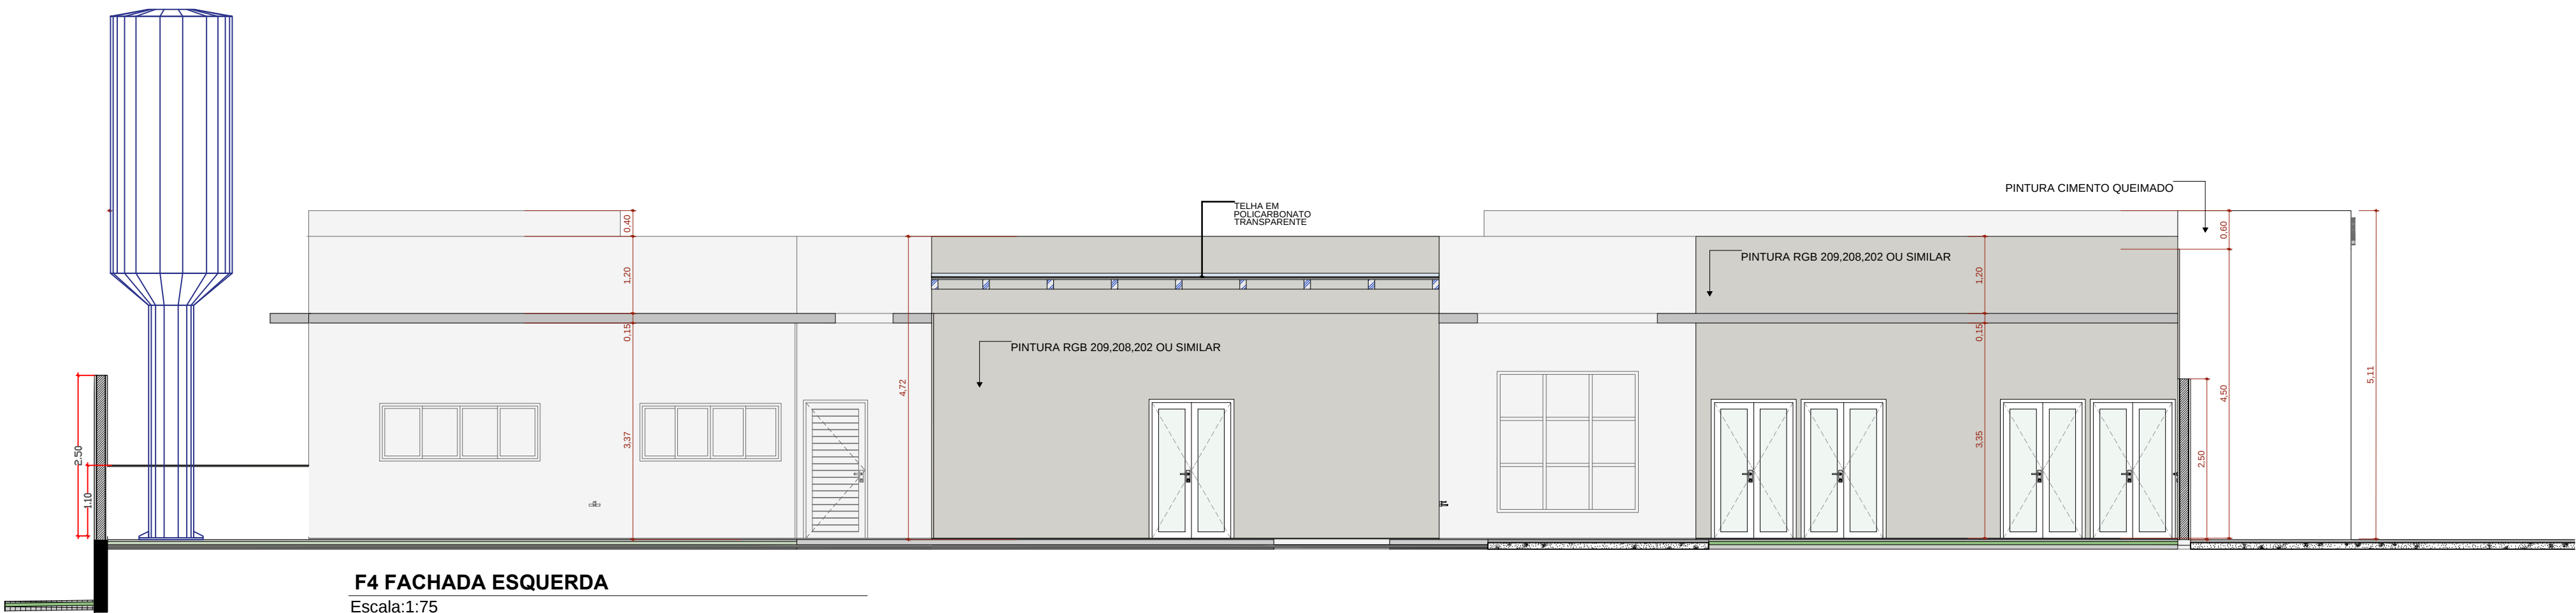

F4 FACHADA ESQUERDA
Escala:1:75

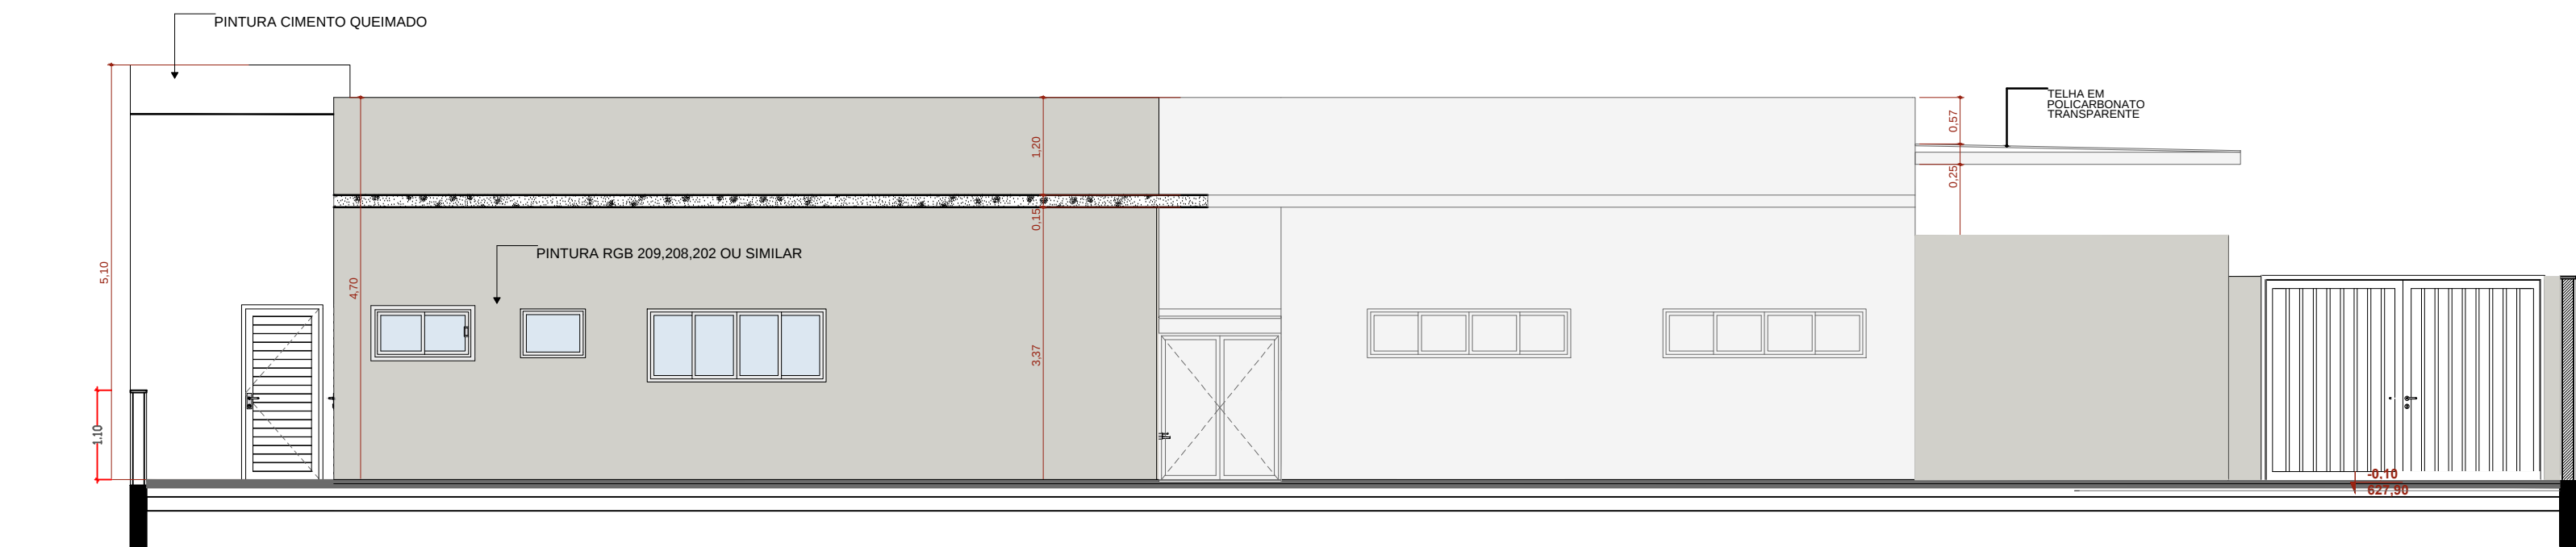

F3 FACHADA FUNDO
Escala:1:75

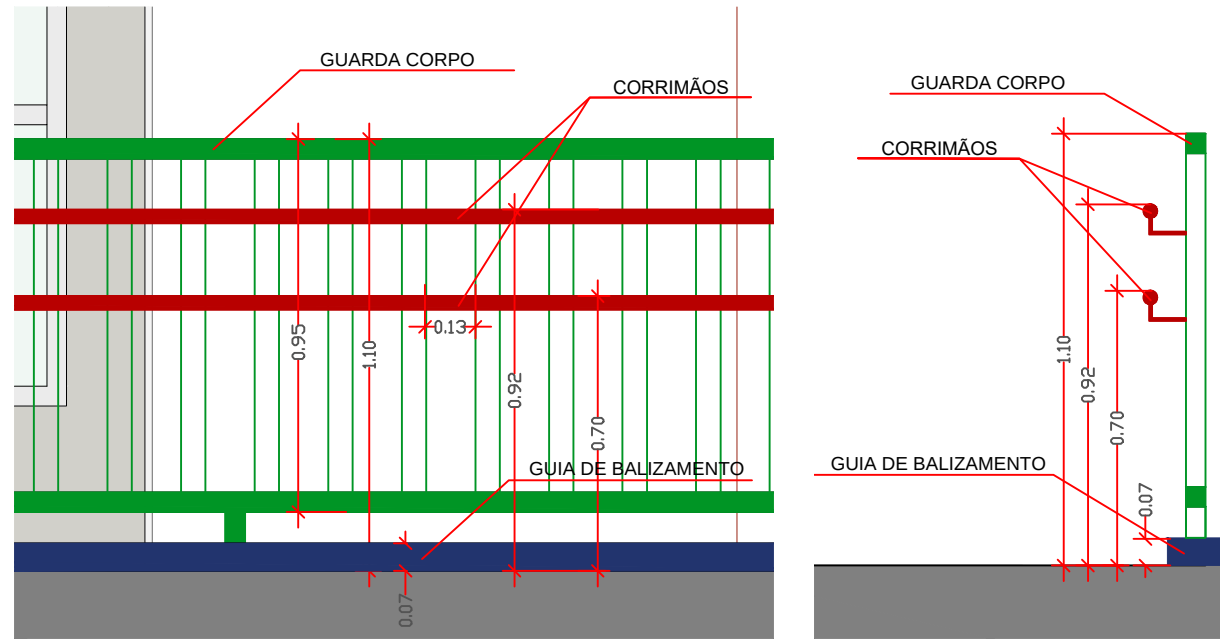

DETALHE DE GRADIL
Sem Escala

NOTAS:
"Será elaborado projeto executivo de acessibilidade atendendo a NBR 9050/2020, NBR 16.537/2024 e demais regras de acessibilidade previstas em legislação e em normas técnicas pertinentes".

CARIMBOS/APROVAÇÕES

RELAÇÃO DE ÁREAS	
EDIFICAÇÃO PRINCIPAL (UBS) ÁREA FECHADA= 393,63m²	ÁREA TOTAL CONSTRUÍDA= 406,59m²
EDIFICAÇÃO DE APOIO (RESÍDUOS) A= 12,96m²	ÁREA DO TERRENO= 1.756,11m² MATRÍCULA Nº1.355

PREFEITURA MUNICIPAL DE SANANDUVARS CNPJ: 87.613.543/0001-62	ARQ. JOÃO RAFAEL CASANOVA GRANDO CAU A13.802-9	
PROPRIETÁRIO/CONTRATANTE	RESPONSÁVEL TÉCNICO PROJETO	RESPONSÁVEL TÉCNICO PELA EXECUÇÃO

ASSINATURAS - PREFEITURA MUNICIPAL DE SANANDUVARS

ENDEREÇO DA OBRA RUA ERNESTO DAMAS, ESQ. RUA 14 DE JULHO, SEM Nº. LOTE 5, QUADRA 16, CENTRO, SANANDUVARS, CEP:99.840-000	ÁREA 406,59m²
FONE: 54 - 3343 - 1266 pmsan@brturbo.com.br	João Rafael Casanova Grando Arquiteto CAU-BR A-13.802-9 Rua do Imigrantes, 51, Centro, Sananduva-RS CEP: 99.840-000 Celular: 55 (54) 99981.8511 joaogrande@hotmail.com

REVISÃO	ALTERAÇÃO	DATA	DESENHO
R00	EMIÇÃO INICIAL	20/03/2024	M.S.
R01	COMPATIBILIZAÇÃO COM PLANILHA ORÇAMENTÁRIA	24/03/2024	M.S.
R02	COMPATIBILIZAÇÃO COM PROJ. COMPLEMENT.	27/03/2024	M.S.
R03	EDIFICAÇÃO ADAPTADA AO LOTE - SANANDUVARS	17/03/2025	JOÃO G.
R04	ADEQUAÇÕES DA EDIFICAÇÃO DE ACORDO COM RESULTADO DE ANÁLISE (SECRETARIA DA SAÚDE - 6º COORDENADORIA - VIGILÂNCIA SANITÁRIA - PASSO FUNDOS) RECEBIDA EM 20/03/2025.	07/04/2025	JOÃO G.
R05	ALTERAÇÕES DO LOTE DE ACORDO COM DESMEMBRAMENTO/REMEMBRAMENTO RECEBIDO EM 08/04/2025.	14/04/2025	JOÃO G.
R06	ADEQUAÇÕES DA EDIFICAÇÃO E ENTORNO DE ACORDO COM RESULTADO DE ANÁLISE (SECRETARIA DA SAÚDE - 6º COORDENADORIA - VIGILÂNCIA SANITÁRIA - PASSO FUNDOS) RECEBIDA EM 22/04/2025.	21/05/2025	JOÃO G.
R07	ADEQUAÇÕES DA EDIFICAÇÃO E ENTORNO DE ACORDO COM RESULTADO DE ANÁLISE (SECRETARIA DA SAÚDE - 6º COORDENADORIA - VIGILÂNCIA SANITÁRIA - PASSO FUNDOS) RECEBIDA EM 26/06/2025.	28/05/2025	JOÃO G.

TÍTULO DO PROJETO UNIDADE BÁSICA DE SAÚDE - PORTE 1

PROPRIETÁRIO
MINISTÉRIO DA SAÚDE
SECRETARIA DE ATENÇÃO PRIMÁRIA À SAÚDE

CNPJ
00.394.544/0108-14
ENDEREÇO
Secretaria de Atenção Primária à Saúde
Esplanada dos Ministérios Bloco G Edifício Sede - Ministério da Saúde
CEP 70.058-900 - Brasília- DF

TÍTULO DA PRANCHA

FACHADAS

DESCRIÇÃO DA ETAPA

PROJETO EXECUTIVO

NOME: PRANCHA - ARQUIVO MS_UBS1_PE_AQ 04.05	REVISÃO R07	UNIDADE METROS	DATA 28/05/2025	ESCALA INDICADA
---	-----------------------	--------------------------	---------------------------	---------------------------

DIREITOS AUTORAIS RESERVADOR CONFORME LEGISLAÇÃO NACIONAL E INTERNACIONAL

FOLHA A13 ESTEND.
97,10 x 59,40