
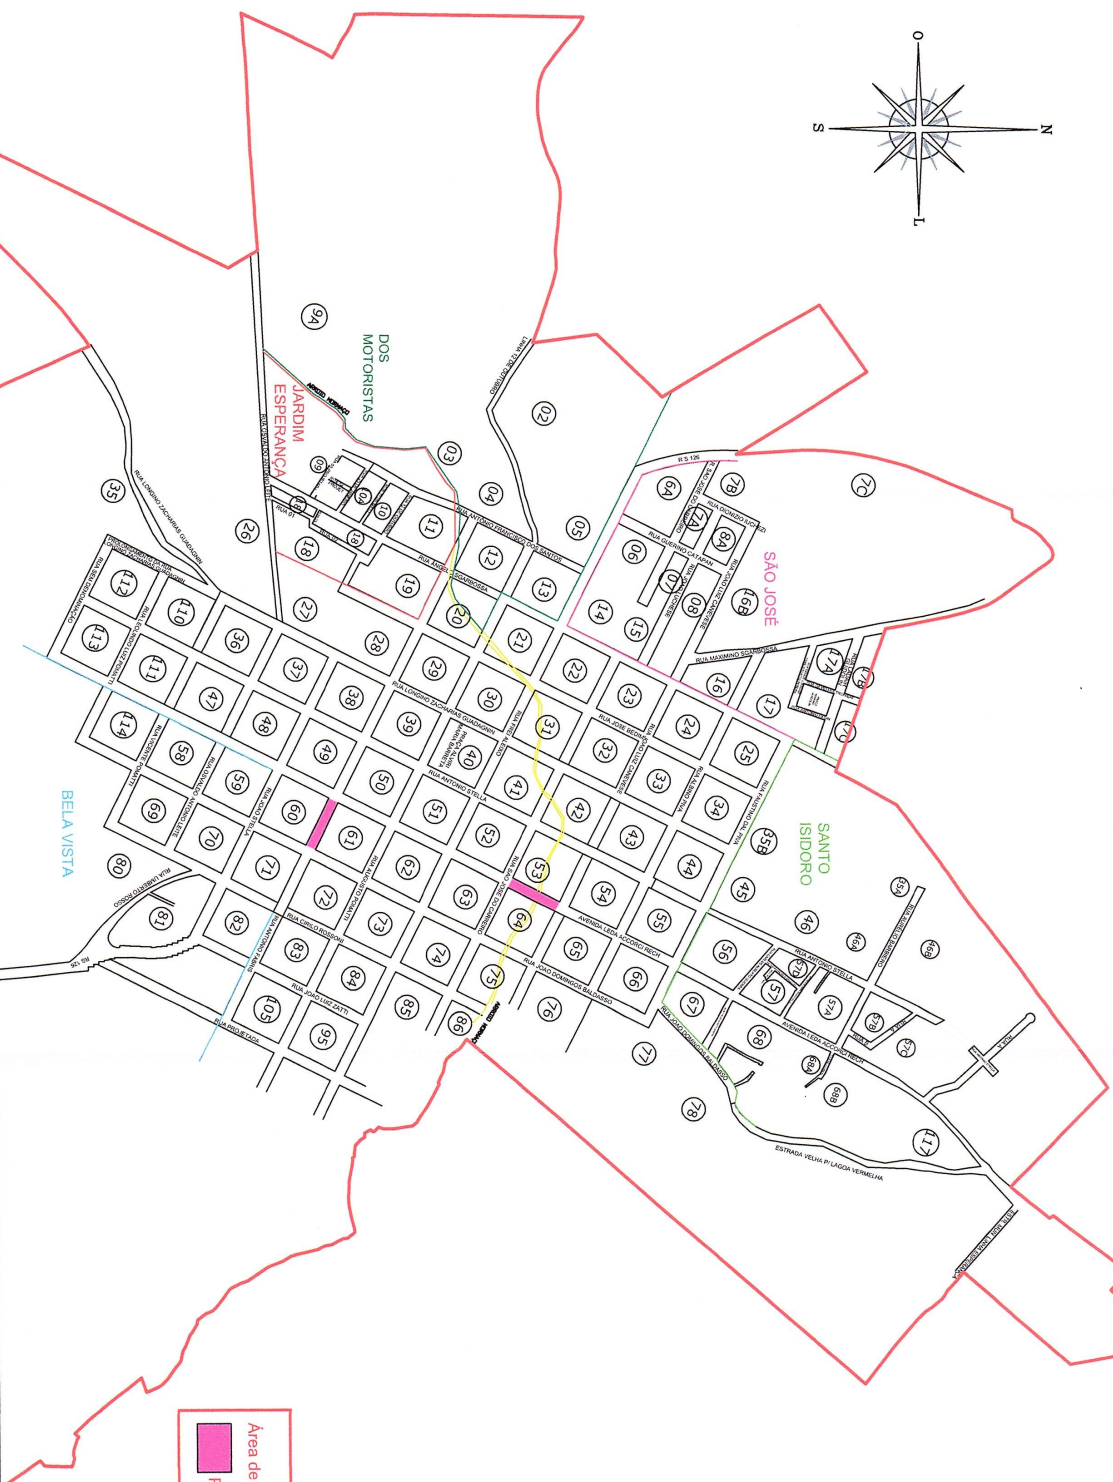


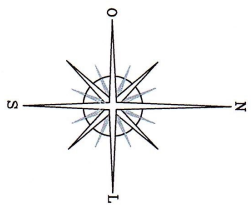

Legenda
Área de intervenção deste projeto
Pavimentação asfáltica 6 cm

PREFEITURA MUNICIPAL DE IBIRATARA
ESTADO DO RIO GRANDE DO SUL

OBRA: Pavimentação Asfáltica
LOCAL: Vila Libanus - Centro - Ibiratara/RS

PRANCHA:
Localização

PROPOSTANTE:

DOUTORAS ROSA - PREFEITO MUNICIPAL

PROJETO:

Eng.º Civil ALESSANDRA C. SIQUEIRA - CREA RS 23880

ESCALA:

1/10000

DATA:

Outubro/2024

NÚMERO:

01