


DETALHE DA IMPLANTAÇÃO DE PAVIMENTAÇÃO ASFÁLTICA

SEÇÃO TIPO

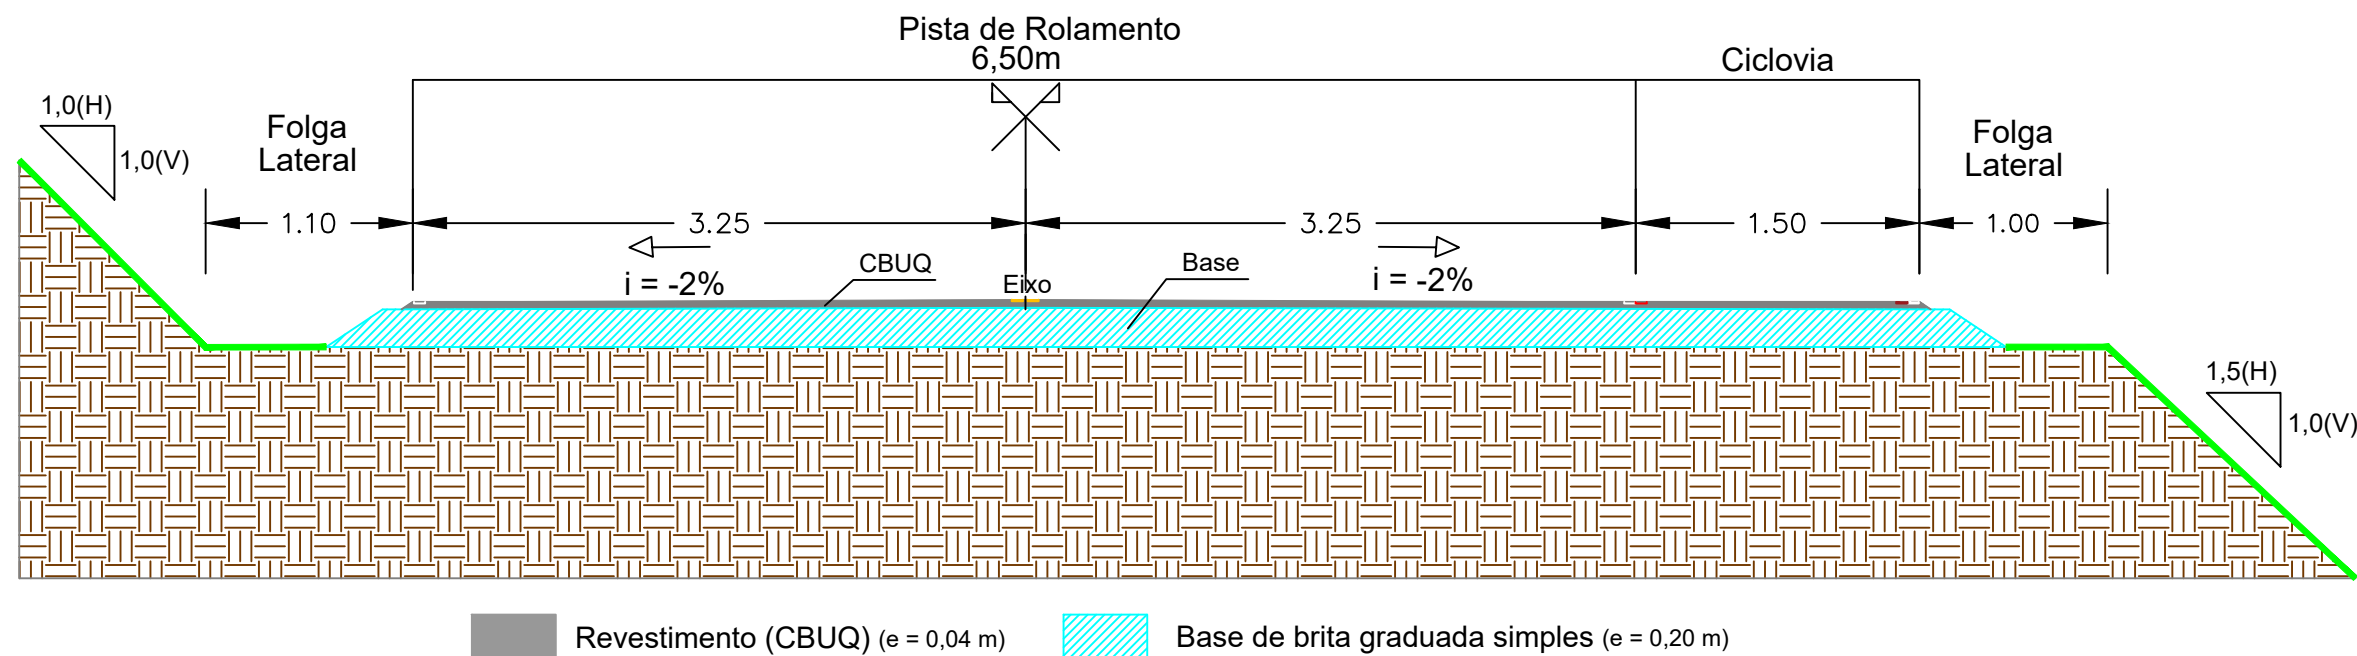

ACESSO AO SANTUÁRIO - IBIRAIARAS/RS

ESPESSURAS (M)

KM INICIAL	0	KM FINAL	2728,12		EXT:	2728,12		
	REFORÇO:	0	SUB BASE:	0	BASE:	0,2	REVESTIMENTO:	0,04

QUANTITATIVO TOTAL

Material	Área (m²)	Volume (m³)		
C.B.U.Q.	23009,60	922,01		
Pintura de Ligação	23197,34	-		
Imprimação	23718,91	-		
Brita Graduada Simples	24537,35	4907,47		
Regularização do Subleito	25355,79	-		

L.CAD
SERVIÇOS DE ENGENHARIA
Av. Borges de Medeiros, 615 - Sala 104
Getúlio Vargas - RS - CEP 99900-000
Fone: 54-3341 3753

Resp. Técnico :

Cliente:

Projeto :
Lauson Serafini

Data :
Jan/2025

Resp. Técnico :
Eng. Civil Lauson Serafini CREA/RS 123168-D

Desenho:
L.CAD

Escala :
S/E

Cliente: Prefeitura Municipal de Ibiraiaras/RS CNPJ: 87.613.287/0001-03

Obra/Serviço : Implantação de Pavimentação Asfáltica

Aprovação:

Revisão :
00

Local : Estr. de acesso ao Santuário de Nossa Senhora da Consoladora

Prancha :
PAV-01

Conteúdo: PROJETO DE PAVIMENTAÇÃO