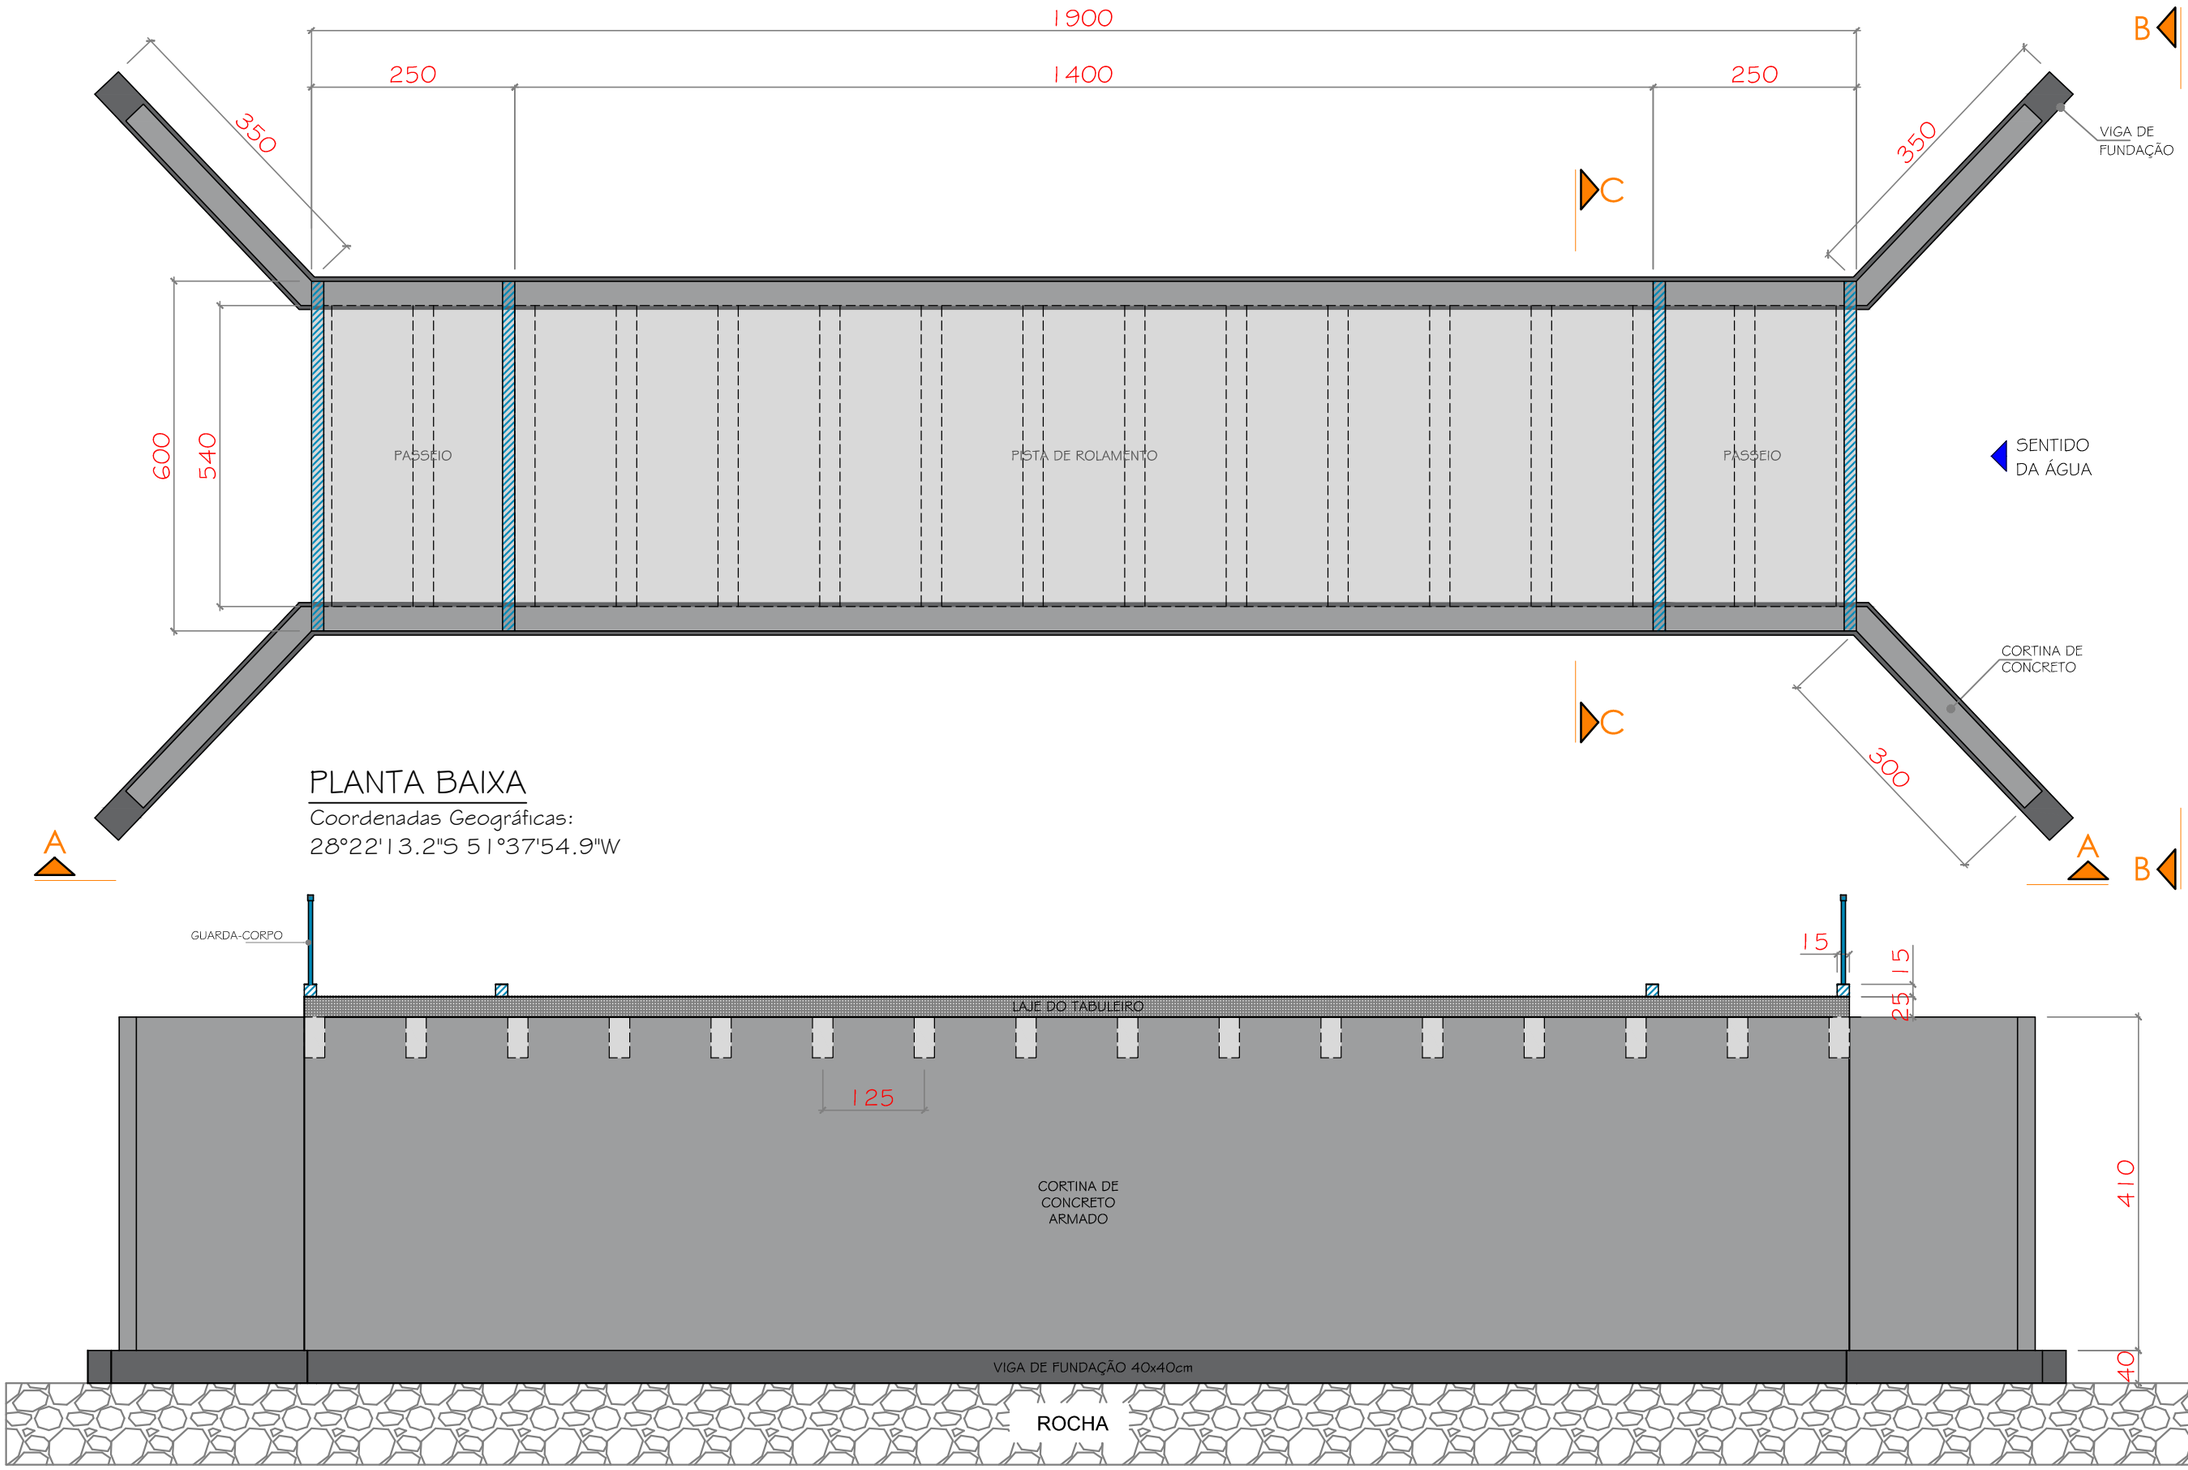


PLANTA BAIXA

Coordenadas Geográficas:
28°22'13.2"S 51°37'54.9"W

VISTA A-A

RR ARQUITETURA & ENGENHARIA

Obra: PONTE EM CONCRETO ARMADO (19,00 x 6,00m)

Endereço: RUA CIRILO ROSSONI

Município: IBIRAIARAS/RS

Resp. Técnico:
ROGERIO REGINATO:52236609000
Assinado de forma digital por ROGERIO REGINATO:52236609000
Dados: 2025.10.29 13:40:29 -03'00'
ENGº. ROGÉRIO REGINATO
CREA/RS 097.166

Proprietário:
JOEL ISIDORO CRISTIANETTI:93196741087
JOEL CRISTIANETTI
Prefeito Municipal

Desenho: Gustavo

Data: 03/09/2025

Escala: s/ esc.

Prancha: 02/03