

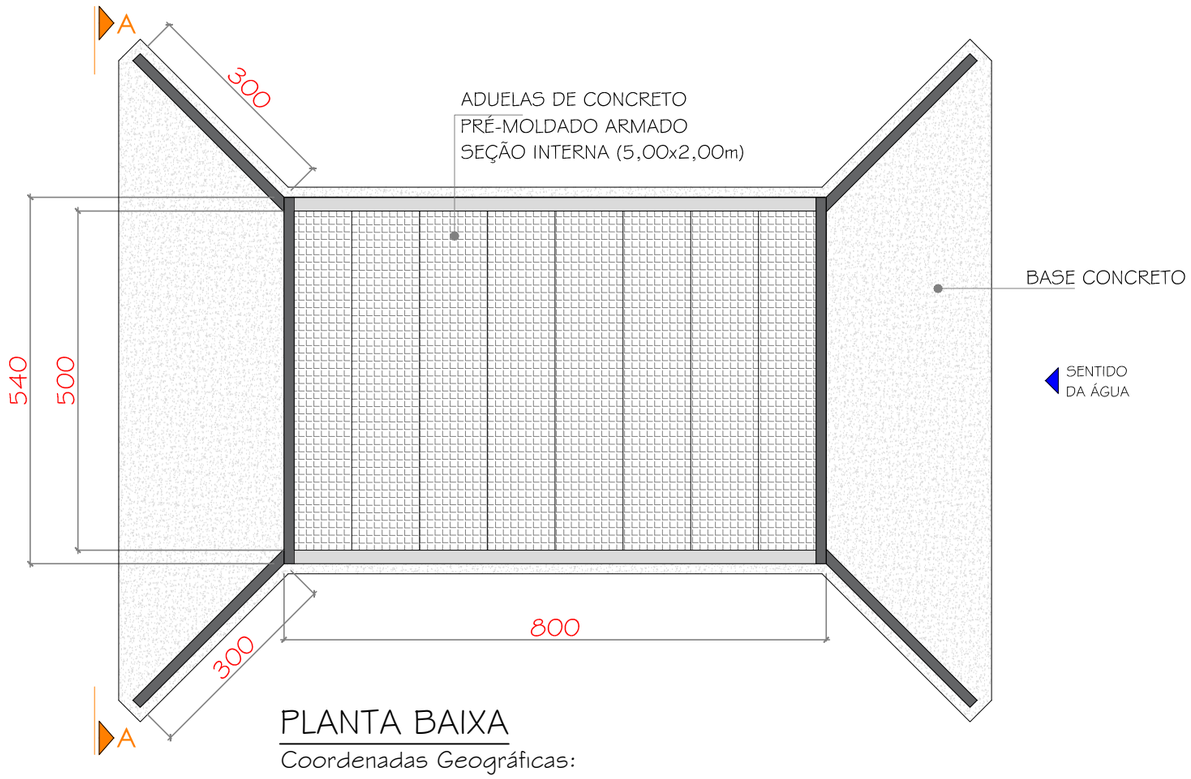


PLANTA BAIXA

Coordenadas Geográficas:
28°25'57.0"S 51°40'47.4"W

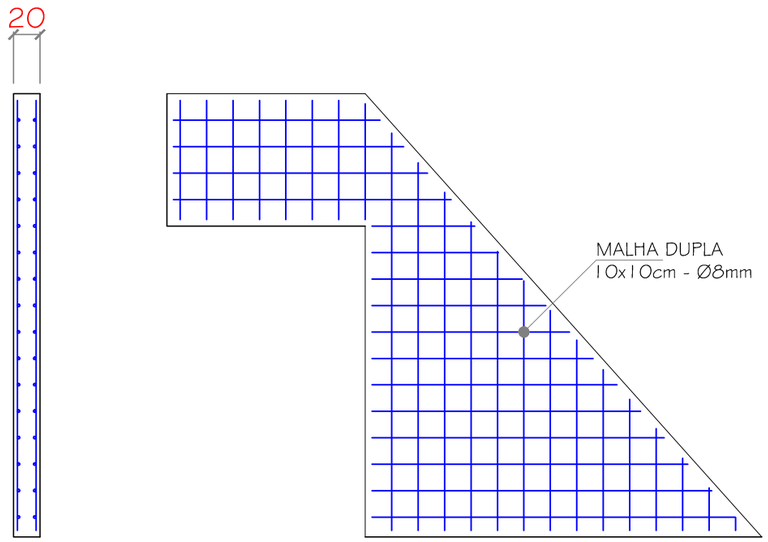

Detalhes armaduras das Cortinas

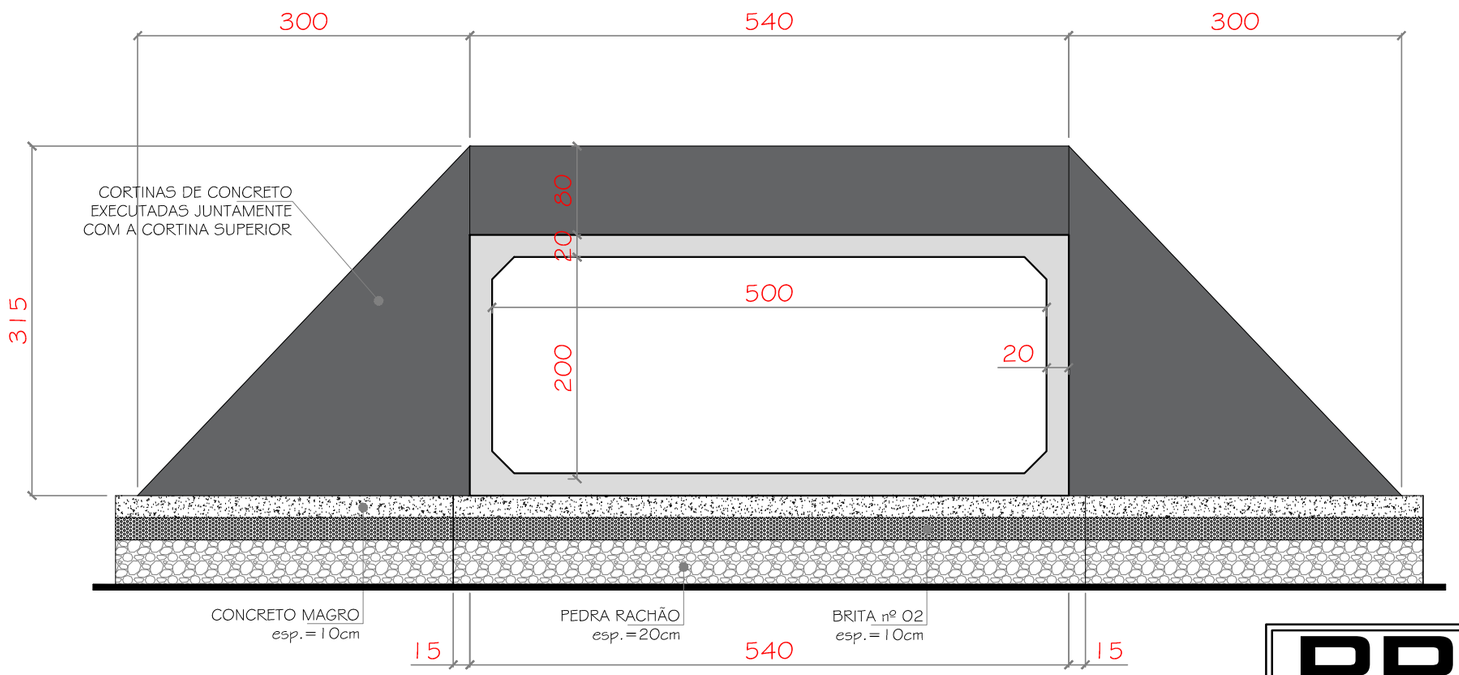

VISTA A-A

RR ARQUITETURA & ENGENHARIA

Obra: GALERIA PLUVIAL 01 (5,00 x 2,00m)

Endereço: COMUNIDADE SÃO RAFAEL

Município: IBIRAIARAS/RS

Resp. Técnico: ROGERIO REGINATO:52236609000 — Assinado de forma digital por ROGERIO REGINATO:52236609000 Dados: 2025.10.13 16:15:21 -03'00'

ENGº. ROGÉRIO REGINATO
CREA/RS 097.166

Proprietário: JOEL ISIDORO CRISTIANETTI:93196741087 — Assinado de forma digital por JOEL ISIDORO CRISTIANETTI:93196741087 Dados: 2025.11.07 10:35:12 -03'00'

JOEL CRISTIANETTI
Prefeito Municipal

Desenho: Gustavo

Data: 03/09/2025

Escala: s/ esc.

Prancha: 02/02