


Perfil Longitudinal - Estrada Comunidade Santa Terezinha

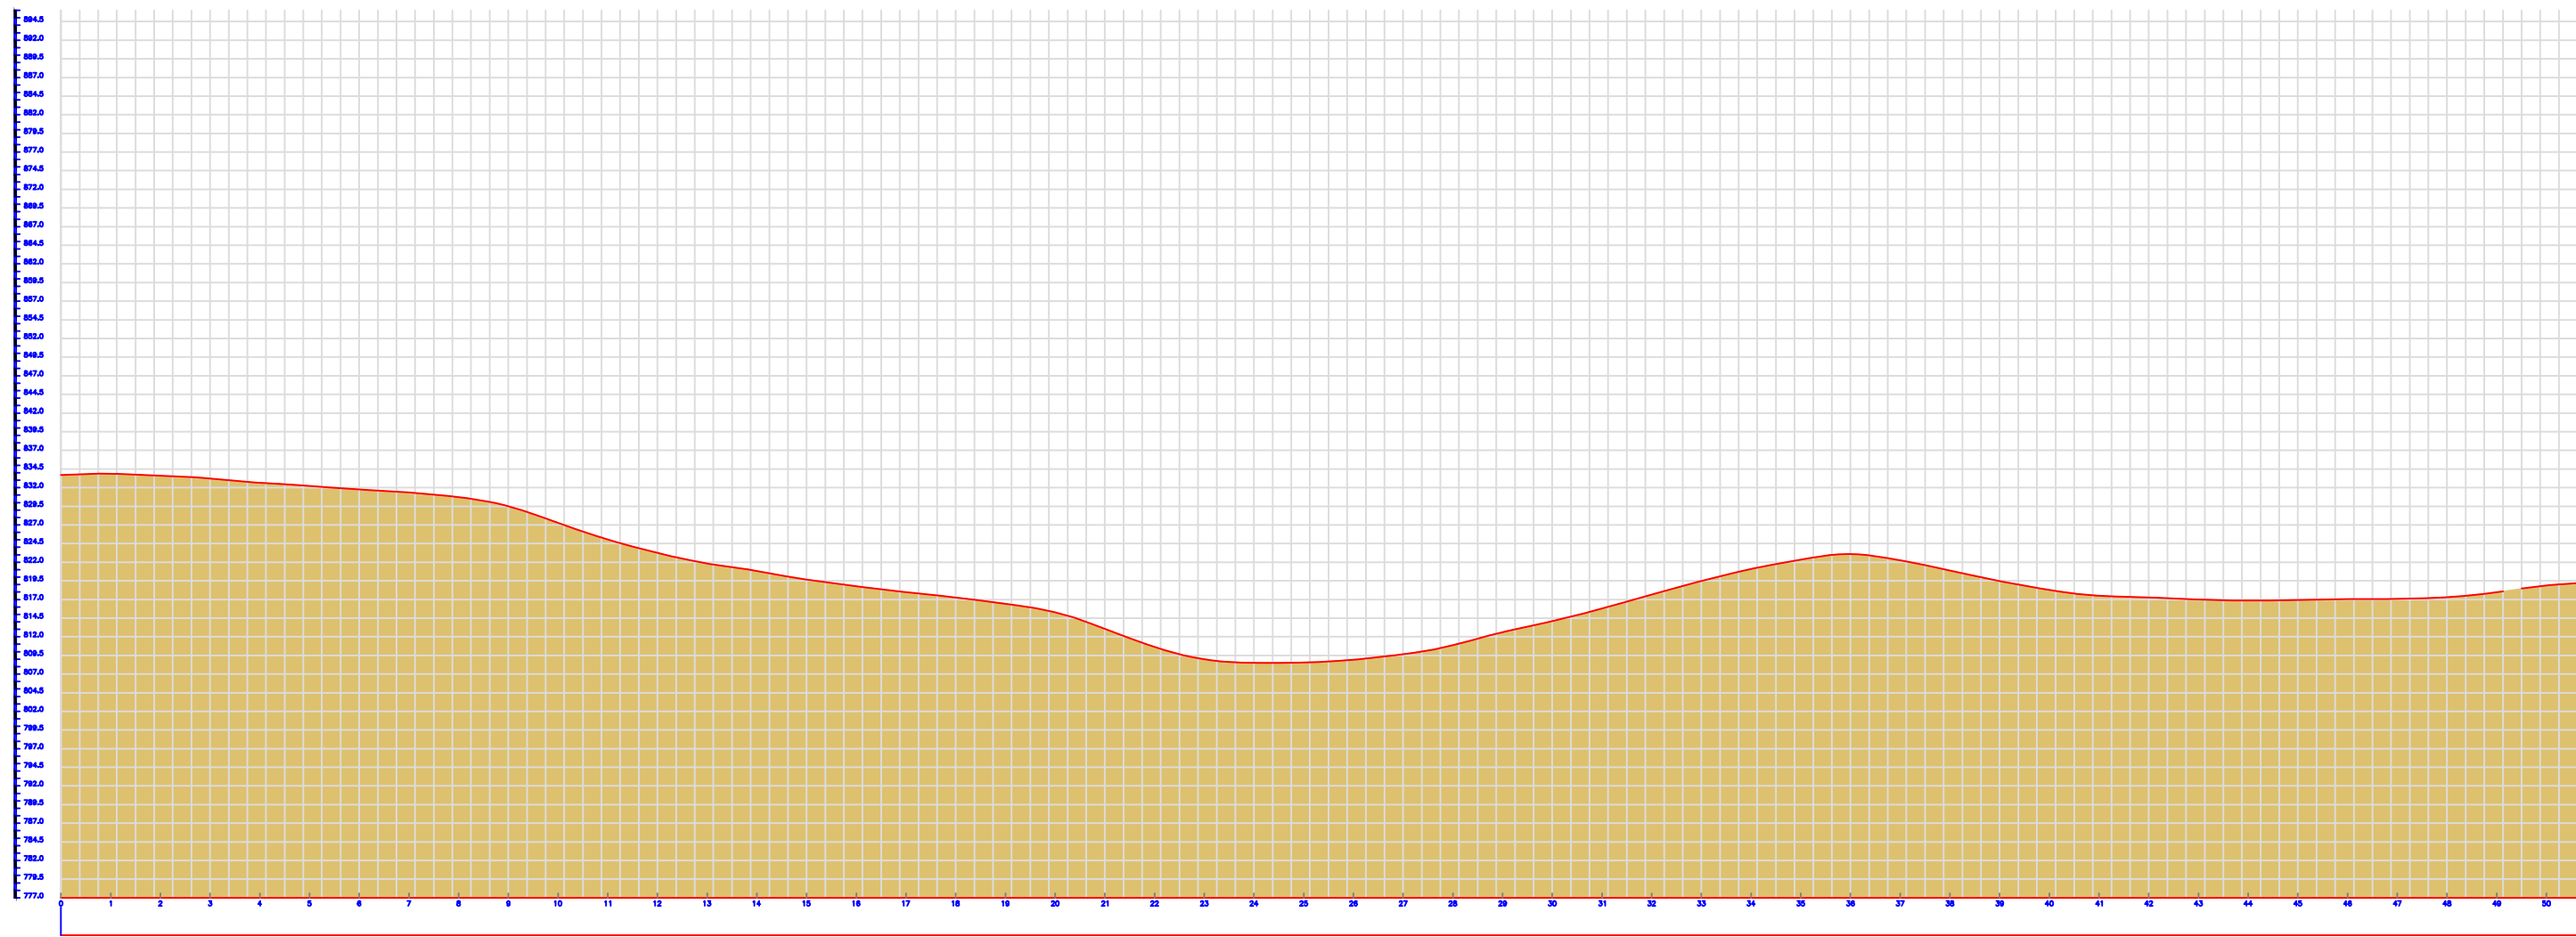

<div>RR</div> <div>ENGENHARIA</div>		PAVIMENTAÇÃO ASFÁLTICA EM CBUQ ESTRADA COMUNIDADE SANTA TEREZINHA IBIRAIARAS - RS	
Proprietário:		Data:	
JOEL ISIDORO CRISTIANETTI Prefeito Municipal		21/07/2025	
Resp. Técnico:		Extensão:	
ENGº. ROGÉRIO REGINATO CREA/RS 097166		1.000,00m	
Assunto:		Área:	
PERFIL LONGITUDINAL		7.000,00m²	
		Desenho:	
		Gustavo	
		Prancha:	
		01/08	