


Paredes ampliação

OBS: Considerando a possibilidade de ampliação que os terrenos oferecem, foi trabalhado o espaço mínimo. Porém alguns terrenos possuem dimensões maiores podendo fazer ampliações maiores.

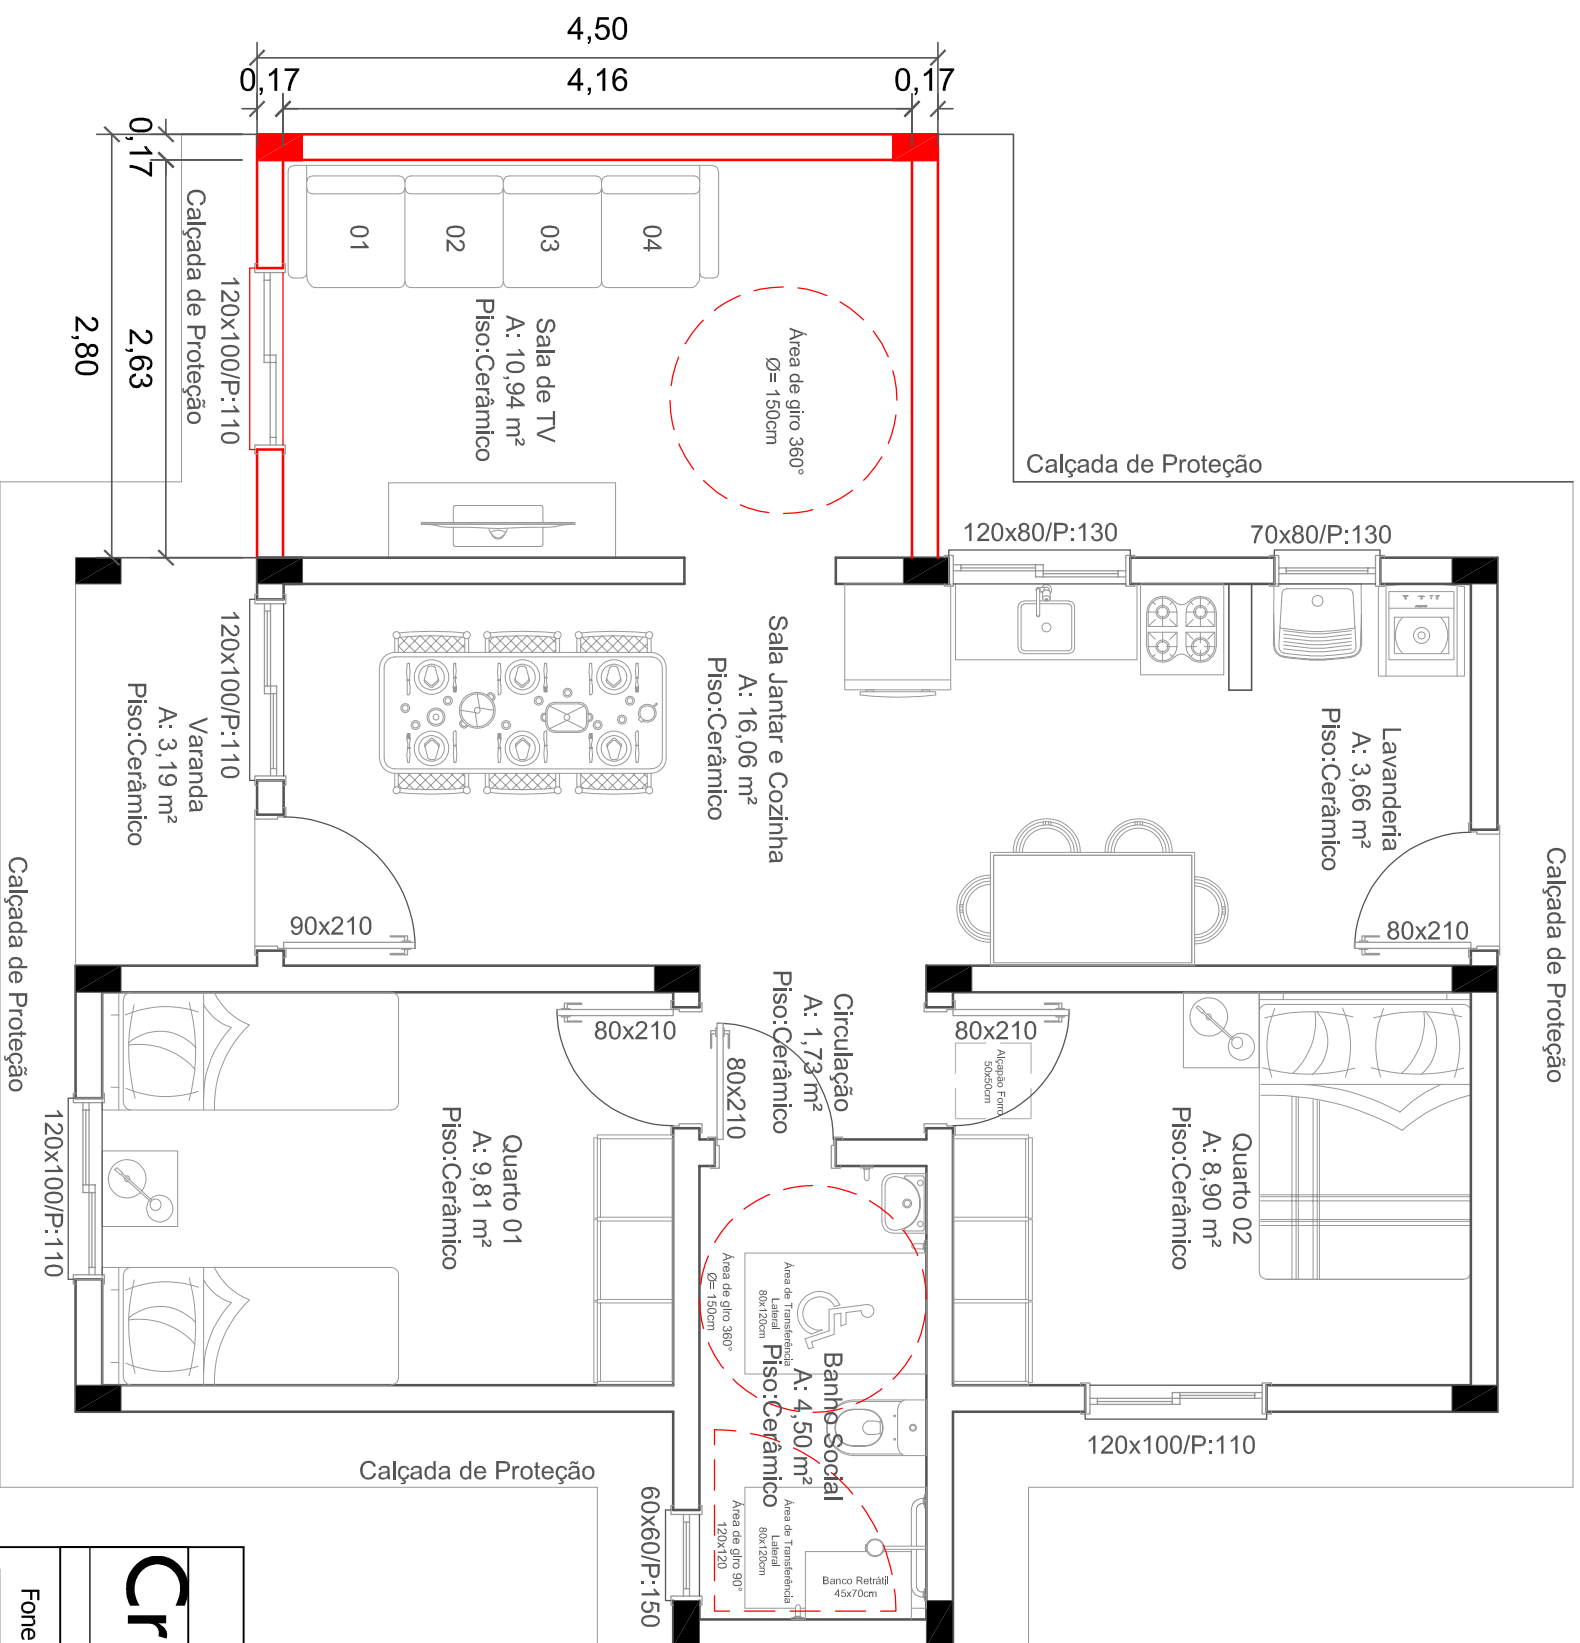

APROVADO EM:
de 1^o de 1995

Prefeitura Municipal de
Cacique Doble

Milena Oliveira

MILENA OLIVOTTO

ENGENHEIRA CIVIL
CREA RS 264456

<div><div>CriArte</div><div>Eng&Arq</div></div>		Resp. Técnico:		Cliente:	
Fone: (054) - 9 9921-5845		Resp. Técnico :		CREANSC 118.742-1	
Data : Outubro/2025		Cliente: Município de Cacique Doble - RS			
Escala : Indicada		Obra: Projeto de Edificação Residencial Popular			
Área Total: 55,98 m²		Local : Zona Urbana do Município			
Prancha : 17		Conteúdo: Projeto Estrutural			