
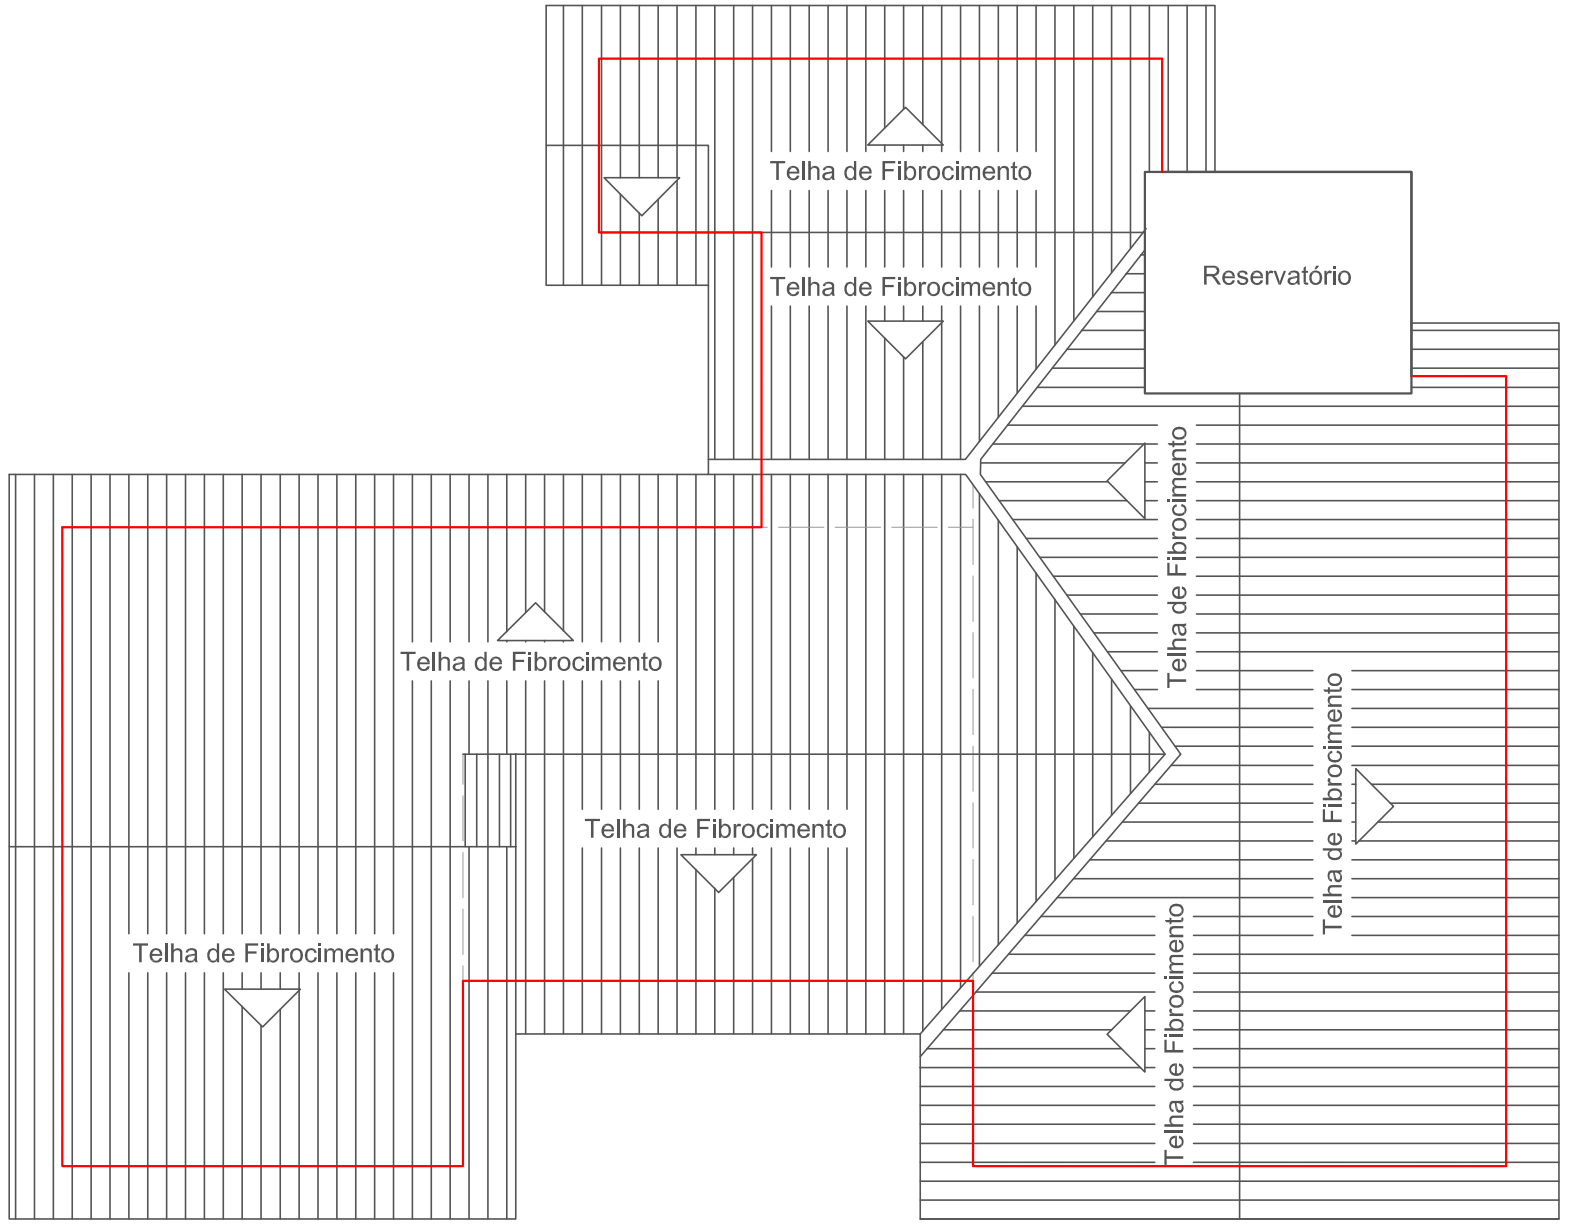



**Cobertura Existente**
**Escala: 1/100**

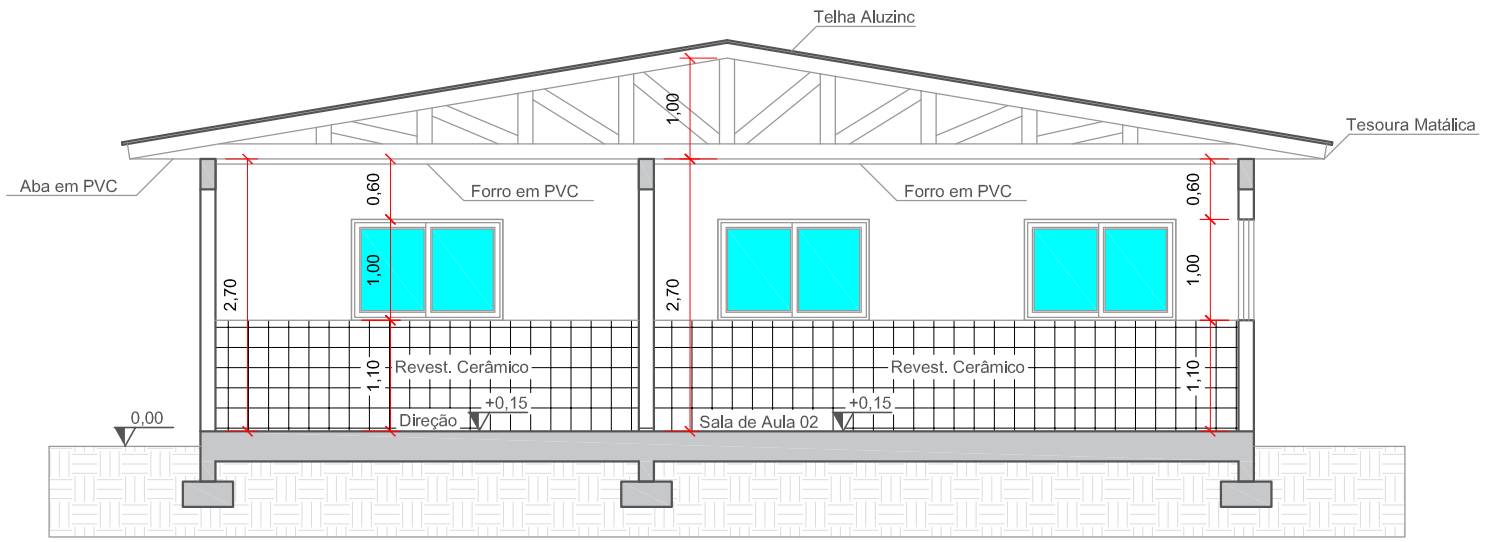


**Corte AA**
**Escala: 1/75**

CriArte Eng&Arq

Fone: (054) - 9 9921-5845

Resp. Técnico:
VINICIUS DUTRA FLORES:01955693005
Assinado de forma digital por VINICIUS DUTRA FLORES:01955693005
Dados: 2026.09.24 00:01:57 -03'00'

Proprietário:

Data : Setembro/2026

Resp. Técnico : Engenheiro Civil Vinícius Dutra Flores CREA/SC 118.742-1

Escala : Indicada

Cliente: Município de Cacique Doble - RS

Obra: Projeto de Ampliação E.M.E.I. Gïr Sÿ Mÿ Sér

Área Total: 124,54 m²

Local : Terra Indígena Cacique Doble

Prancha : 03

Conteúdo: Projeto Arquitetônico