



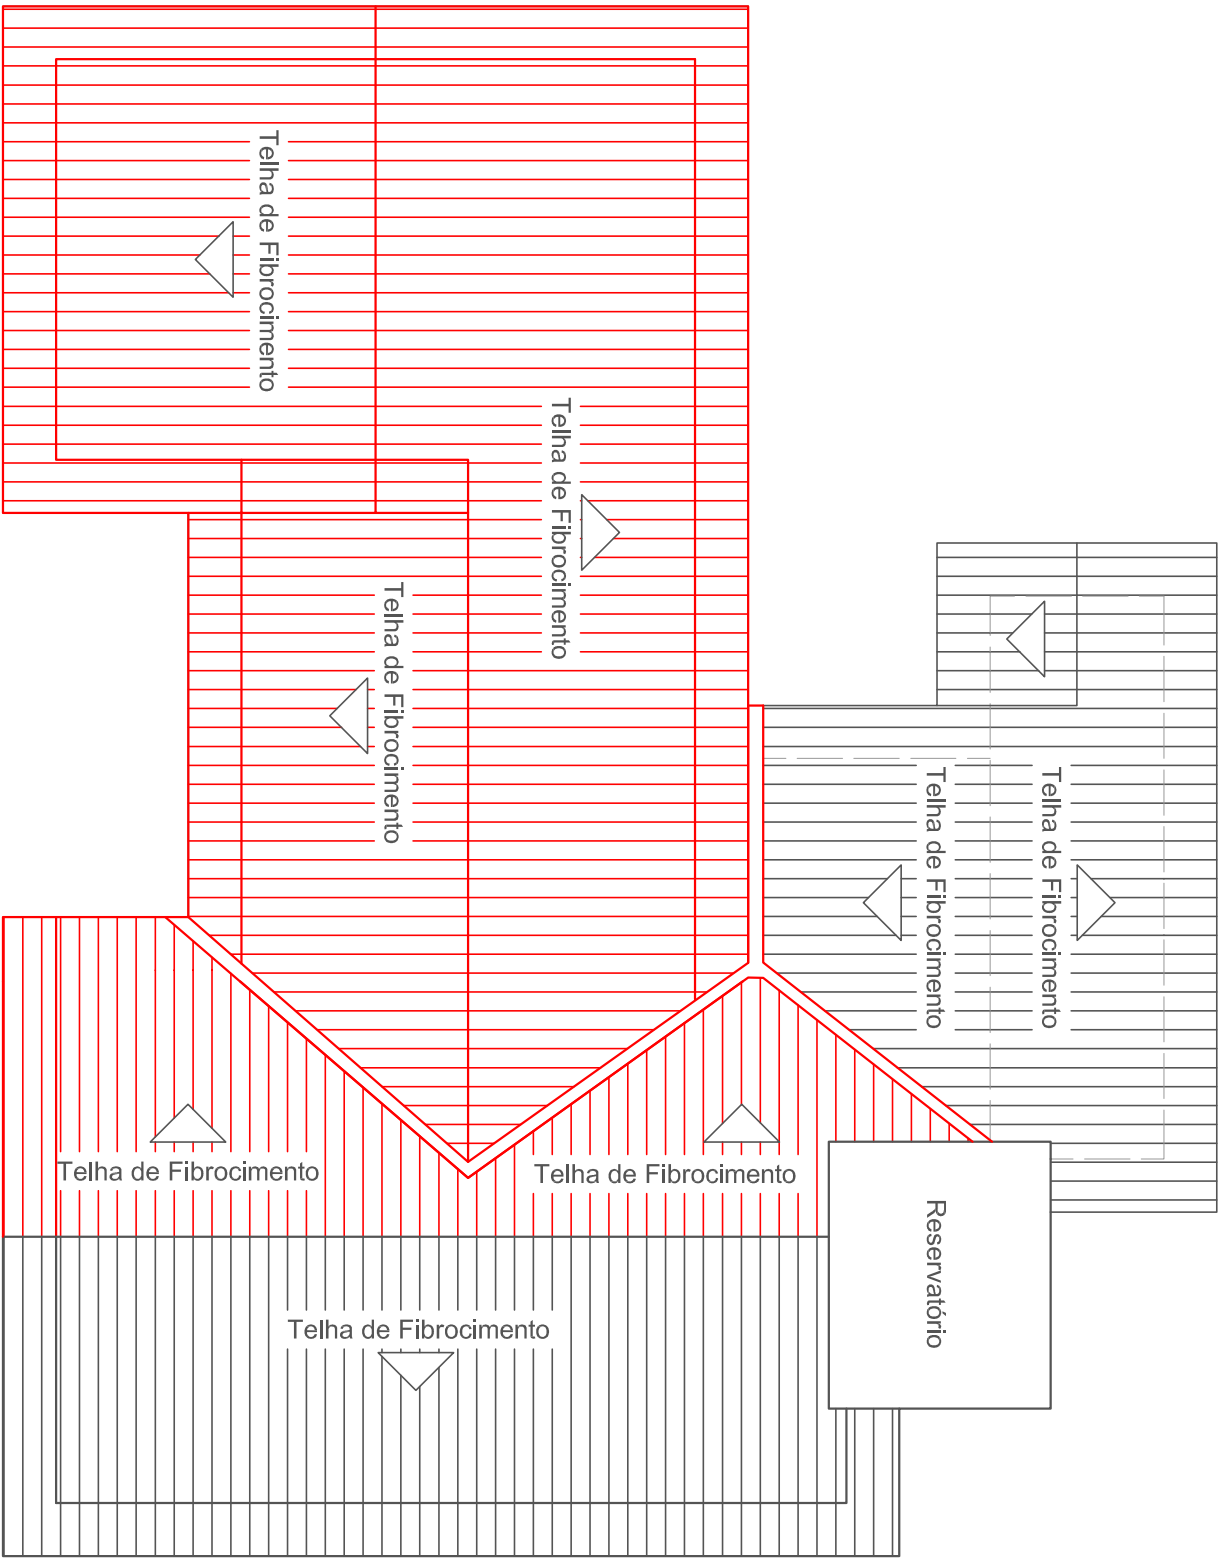

Planta Remoção da Cobertura e Calhas

Escala: 1/100

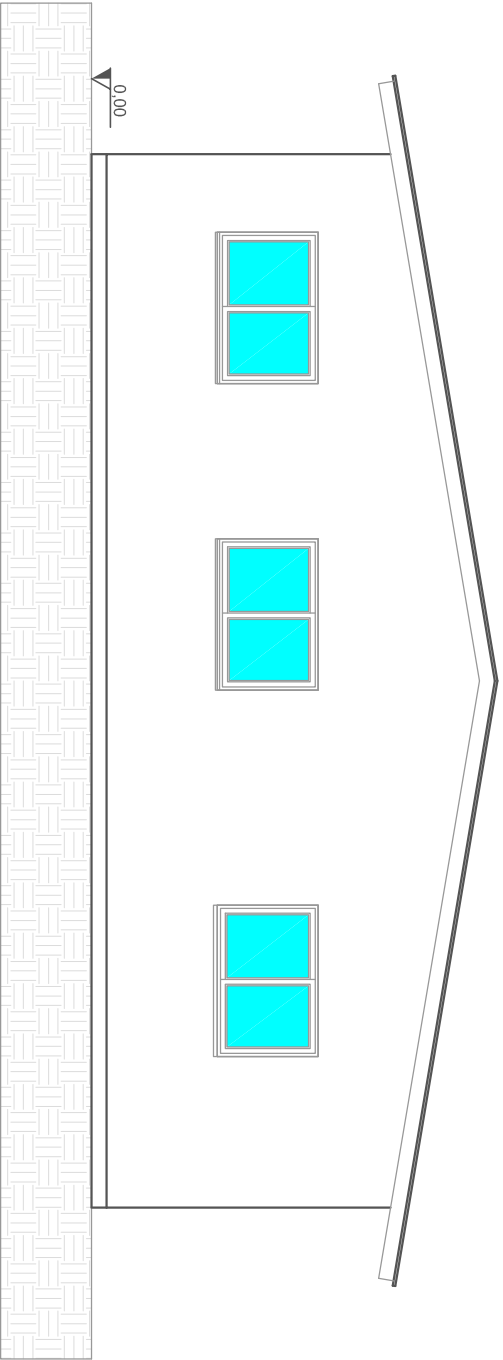

Fachada Leste

Escala: 1/75

CriArte		Resp. Técnico:		Proprietário:	
Eng&Arq		VINICIUS DUTRA		Assinado de forma digital por VINICIUS DUTRA	
FLORES:01955569		FLORES:01955693005		Dados: 2026.09.24	
3005		00:03:25 -03'00"			
Fone: (054) - 9 9921-5845		Resp. Técnico :		CRENSC 118.742-1	
Data : Setembro/2026		Engenheiro Civil Vinicius Dutra Flores			
Escala : Indicada		Cliente: Município de Cacique Doble - RS			
Obra: Projeto de Ampliação E.M.E.I. Gír Sý Mý Sér					
Local : Terra Indígena Cacique Doble					
Prancha : 04		Conteúdo: Projeto Arquitetônico			
Área Total: 124,54 m²					