


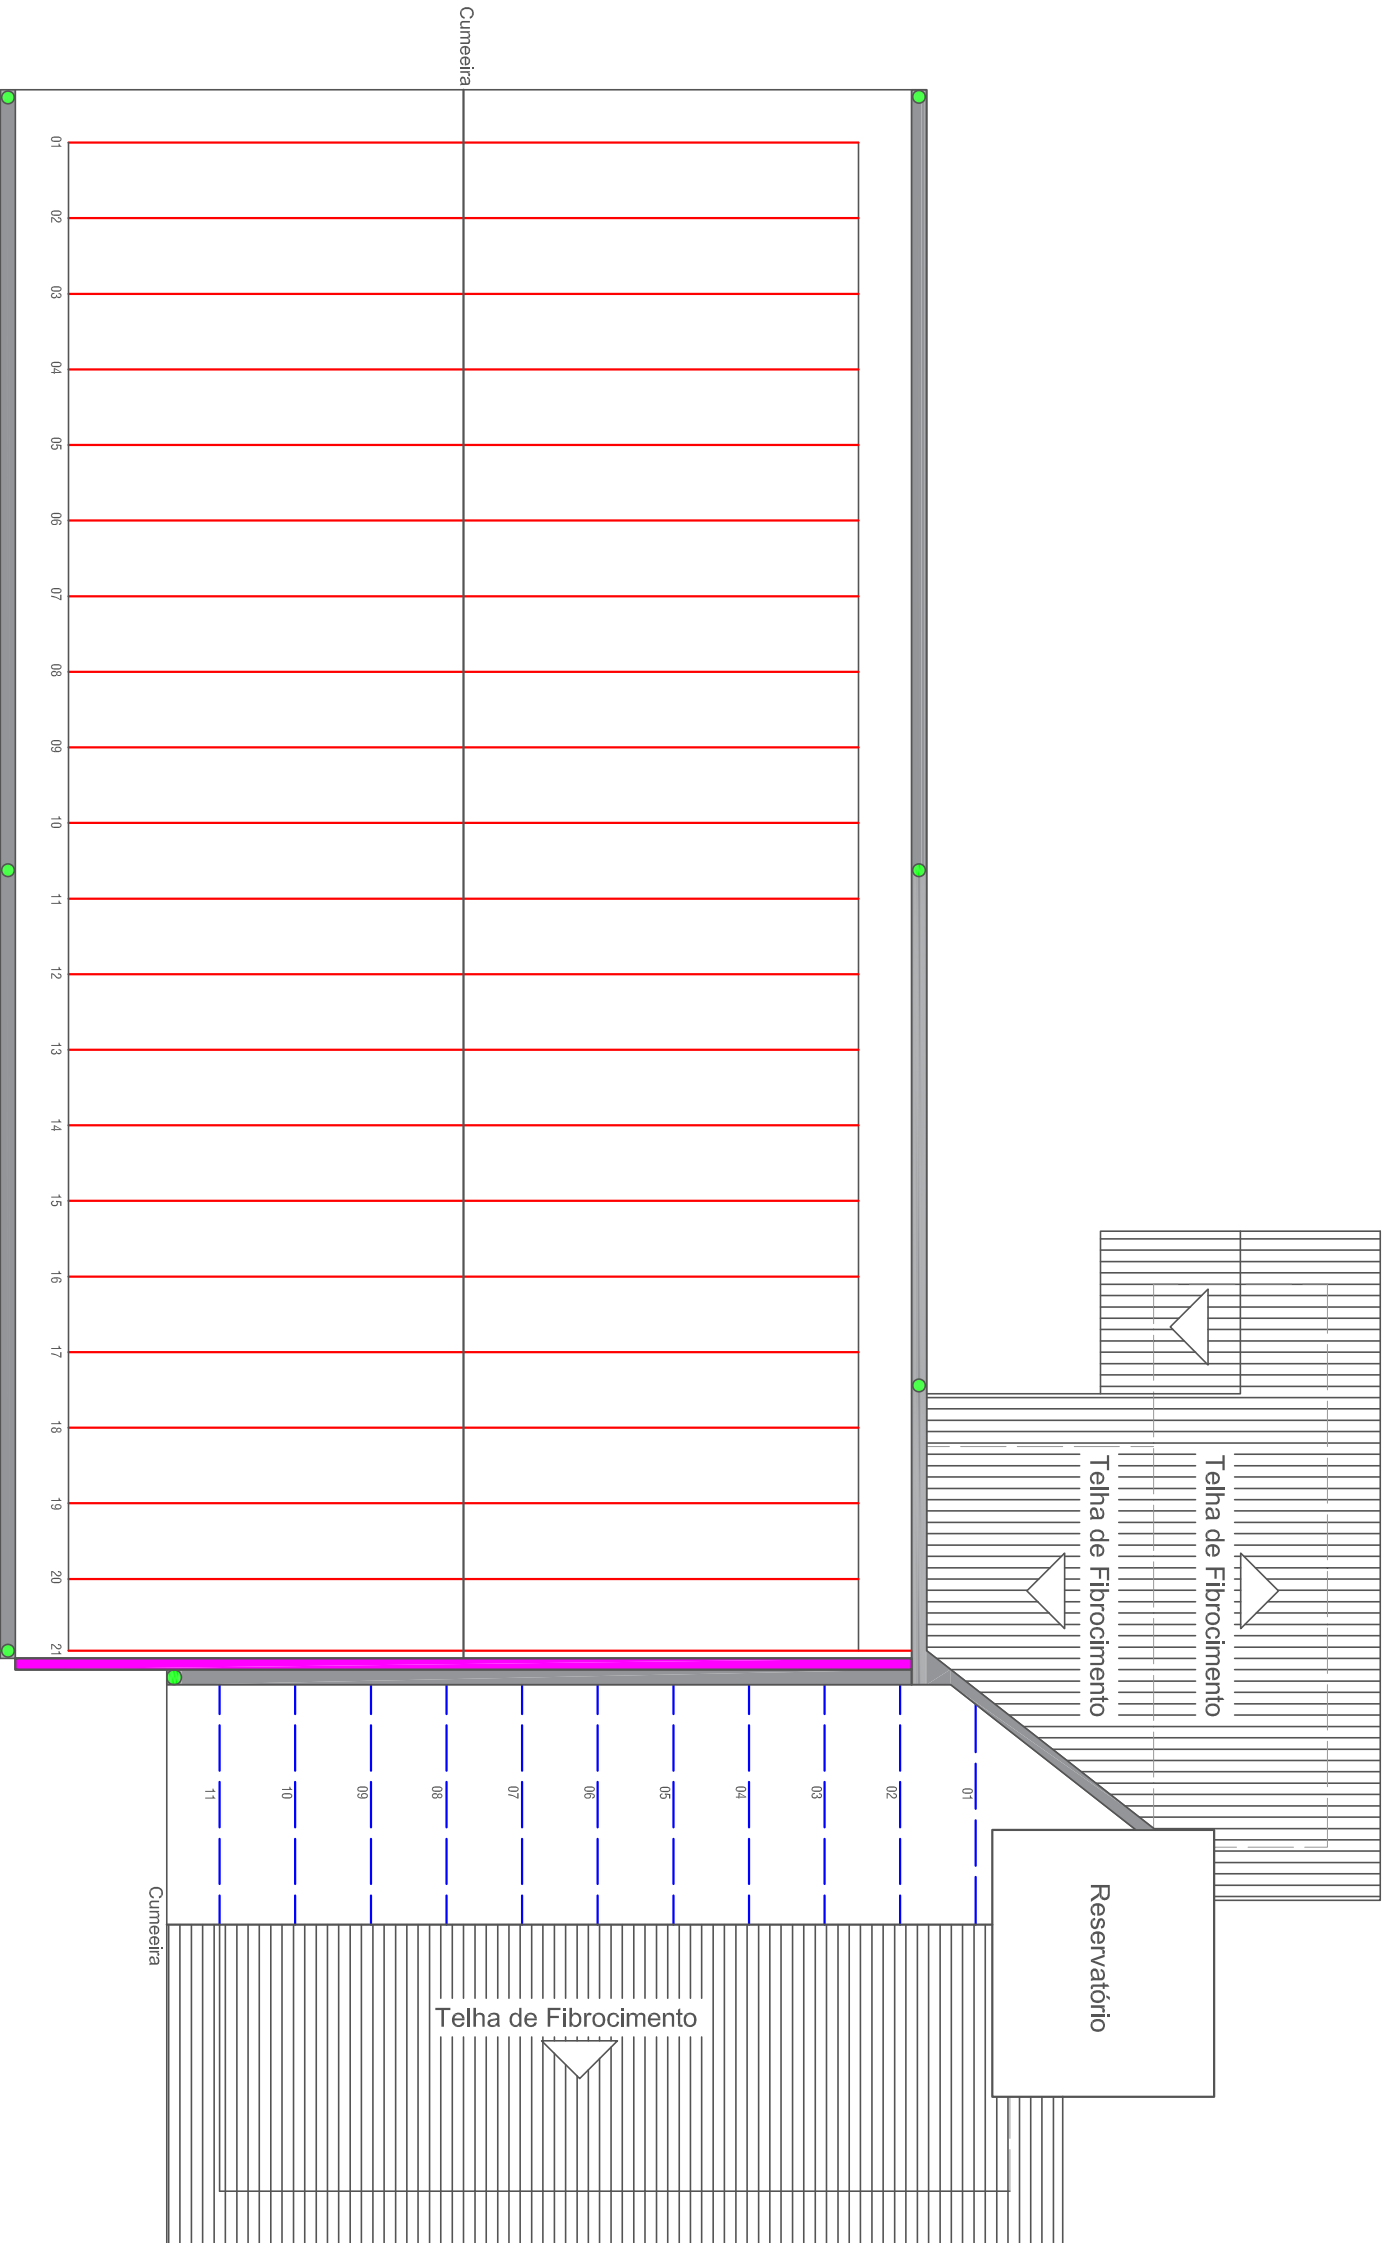

LEGENDA	
Calhas	
Capa muro platibanda	
Tesouras metálicas vão 10,00m	
Tesouras de madeira vão 3,00m	
Descidas calhas	

Planta de Localização das tesouras e calhas a executar
Escala: 1/100

CriArte Eng&Arq		Resp. Técnico: VINICIUS DUTRA FLORES:019556 93005		Assinado de forma digital por VINICIUS DUTRA FLORES:01955693005 Dados: 2026.09.24 00:05:05 -03'00'		Proprietário:	
Fone: (054) - 9 9921-5845		Resp. Técnico : Engenheiro Civil Vinicius Dutra Flores		CRENSC 118.742-1			
Data : Setembro/2026		Cliente: Município de Cacique Doble - RS					
Escala : Indicada		Obra: Projeto de Ampliação E.M.E.I. Gir Sy My Sér					
Área Total: 124,54 m²		Local : Terra Indígena Cacique Doble					
Prancha : 05		Conteúdo: Projeto Arquitetônico					