


LEGENDA	
Calhas	
Platibanda H = 1,00m	
Contorno da Edificação	
Contorno Abas	
Descidas calhas	

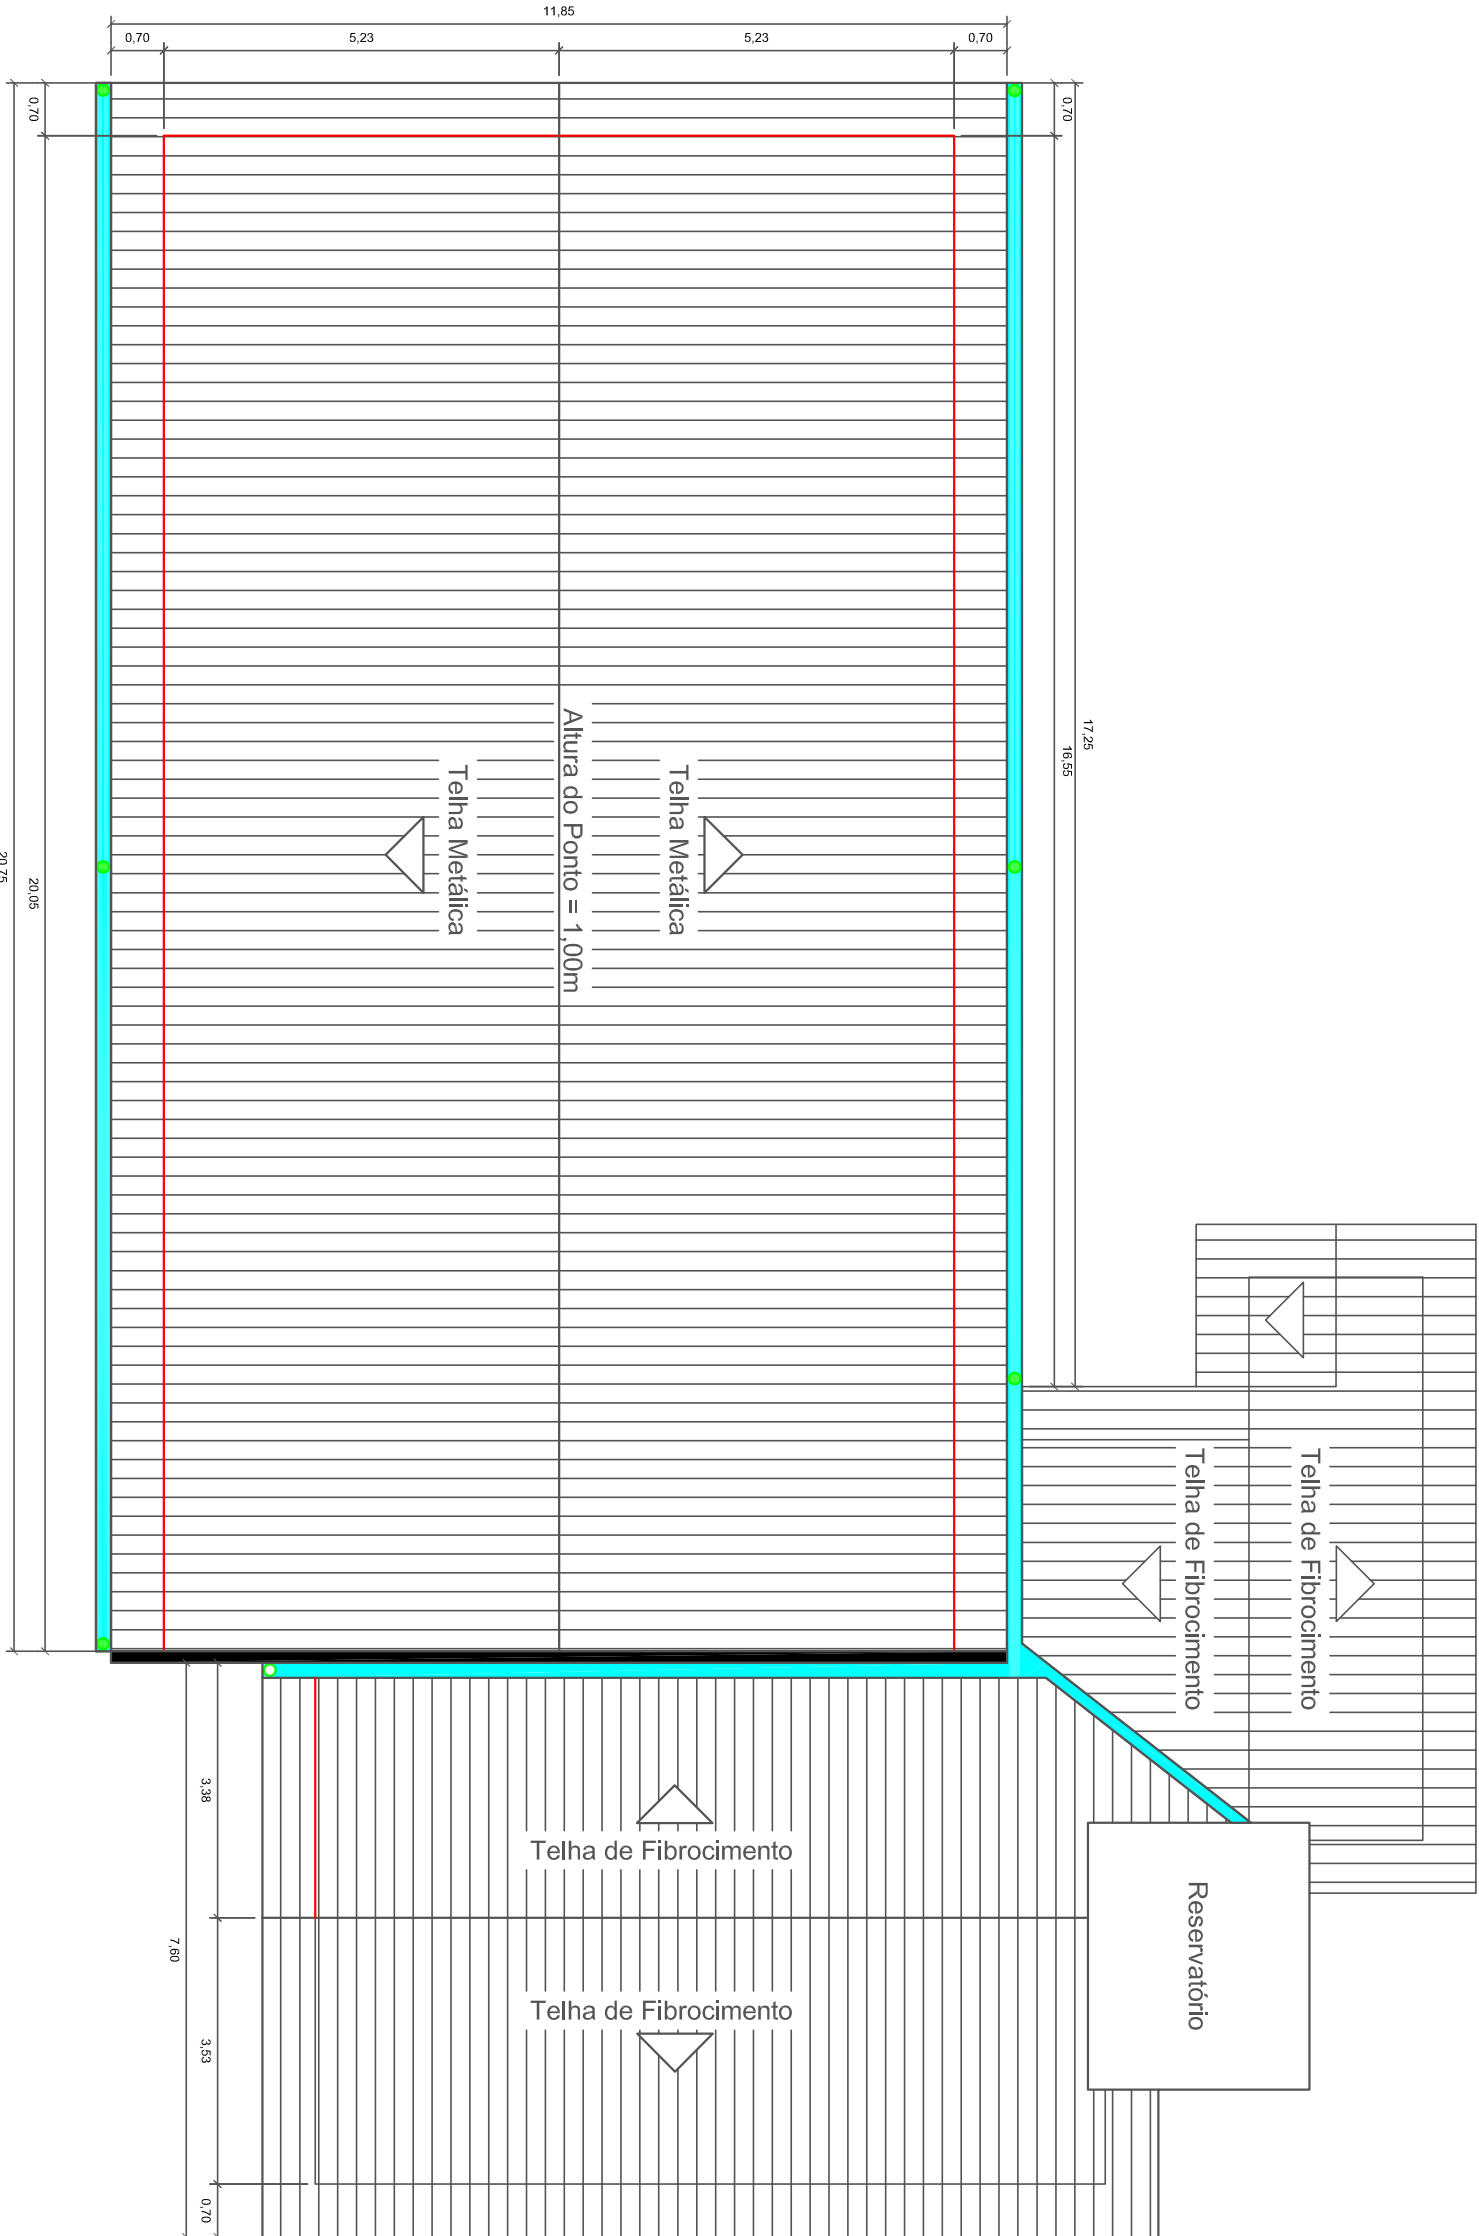

CriArte		Eng&Arq	
VINICIUS DUTRA digital por VINICIUS DUTRA		Assinado de forma digital por VINICIUS DUTRA	
FLORES:019556		FLORES:01955693005	
93005		Dados: 2026.09.24 00:06:27 -03'00'	
Fone: (054) - 9 9921-5845			
Data : Setembro/2026		Resp. Técnico : Engenheiro Civil Vinicius Dutra Flores CRENSC 118.742-1	
Escala : Indicada		Cliente: Município de Cacique Doble - RS	
Área Total: 124,54 m²		Obra: Projeto de Ampliação E.M.E.I. Gír Sý Mý Sér	
Prancha : 06		Local : Terra Indígena Cacique Doble	
		Conteúdo: Projeto Arquitetônico	