



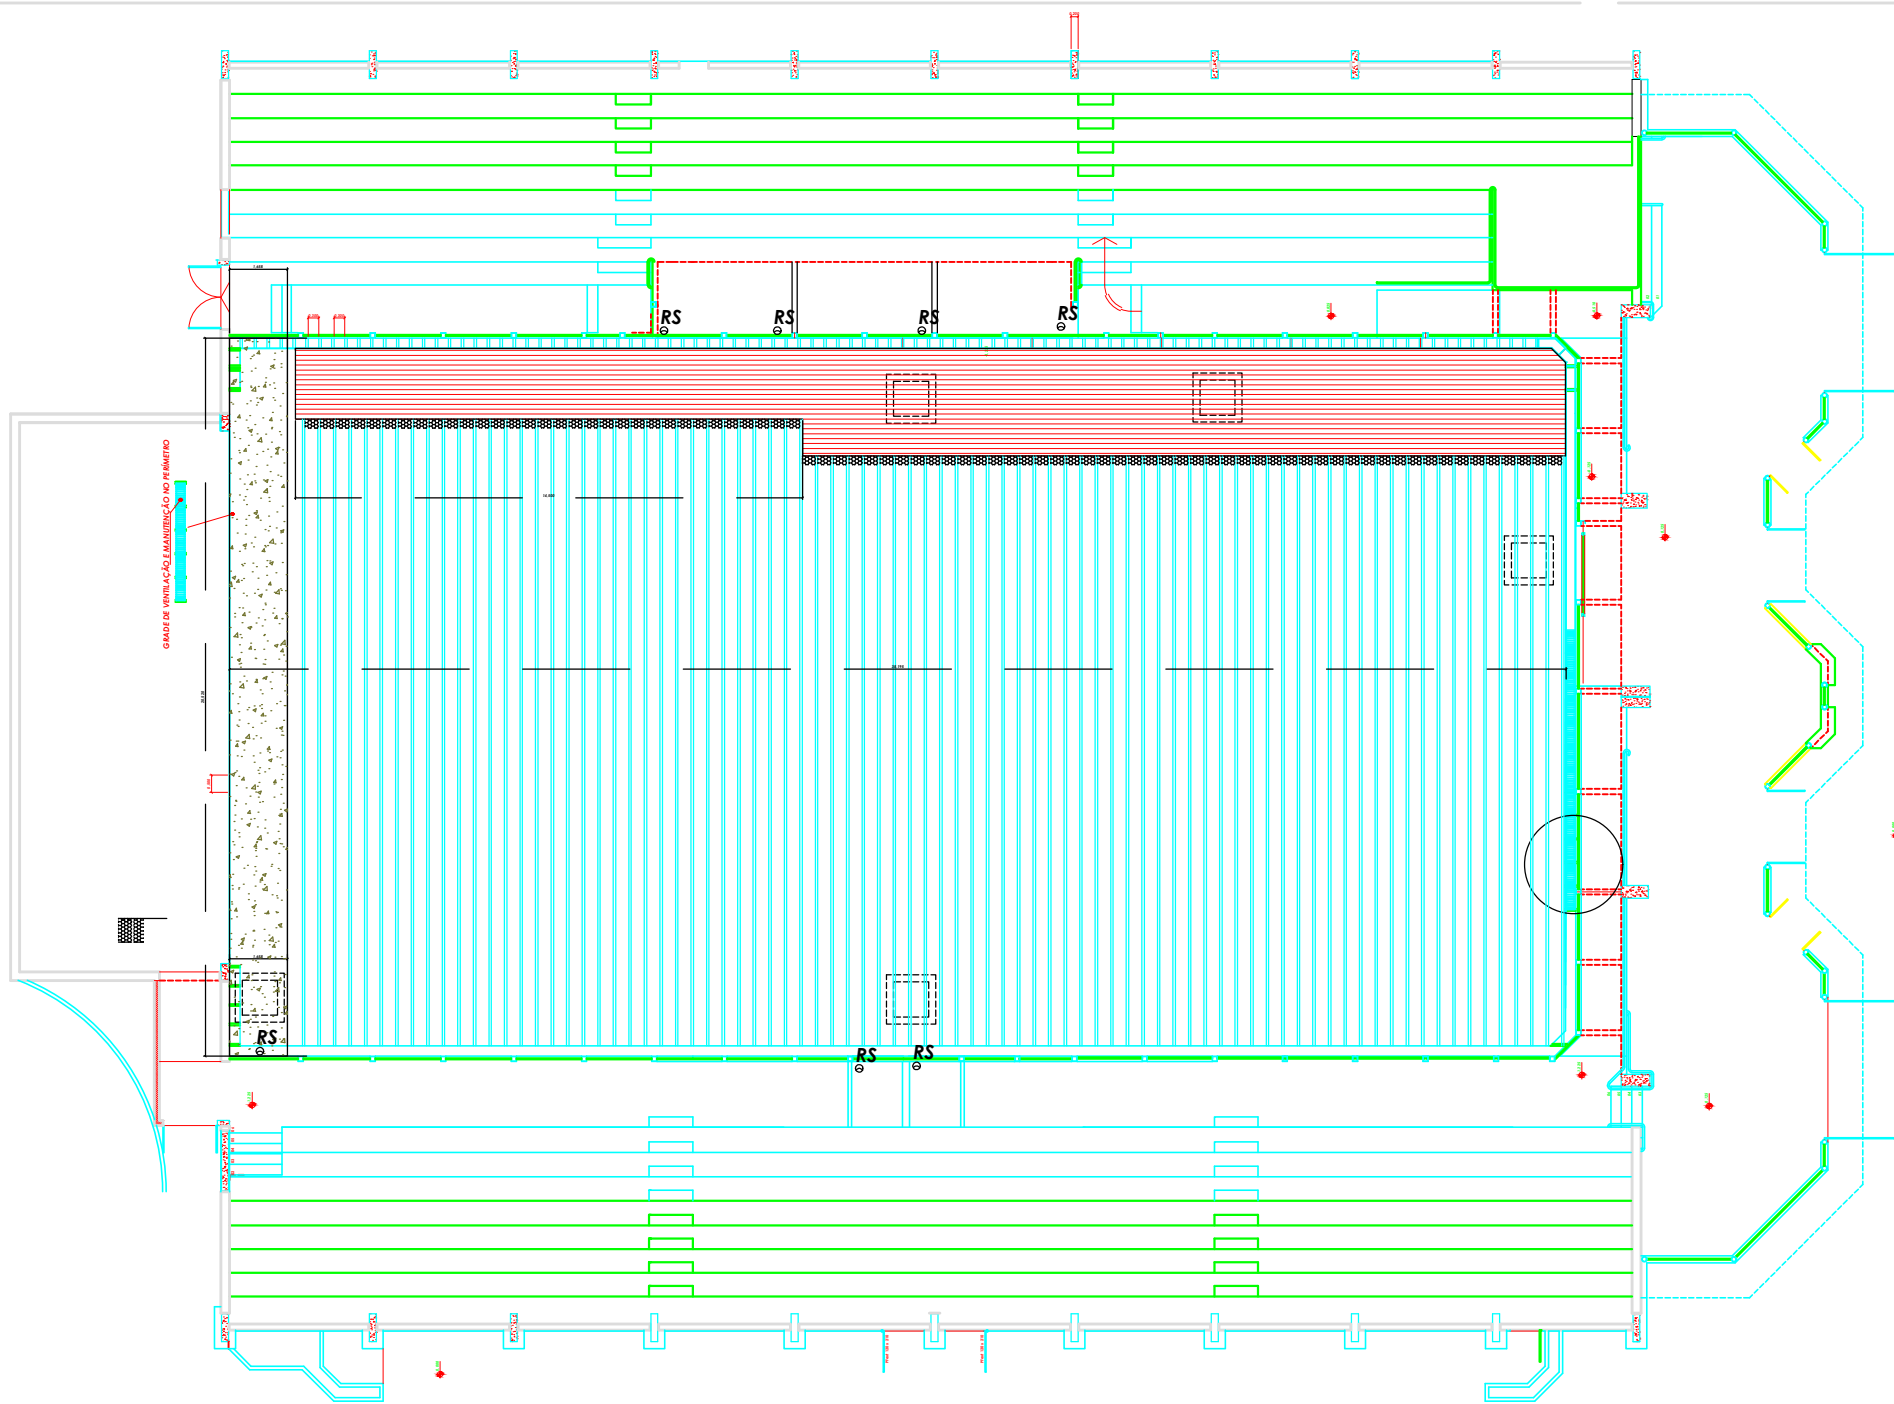

 Contrapiso de 7 cm em concreto alizado Fck 25 Mpa a executar

 RS - Ralo sifonado

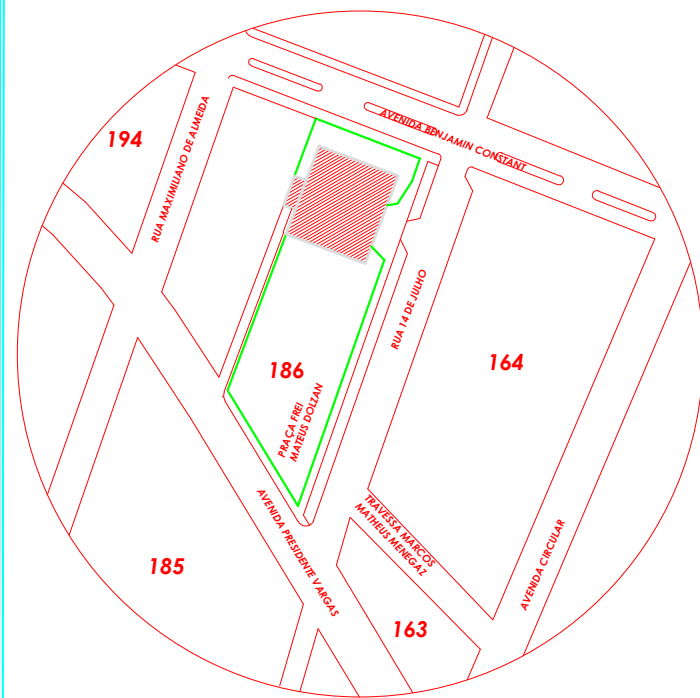


SITUAÇÃO  
s/ escala

-  Assoalho executado, restando lixamento e pintura.
-  Ripamento executado, restando instalar EPS conforme altura das ripas e assoalho colado e pregado com posterior lixamento e pintura.
-  Assoalho, ripamento e sob o assoalho placas de EPS entre o ripamento.

PRANCHA:

Arq. 02/02

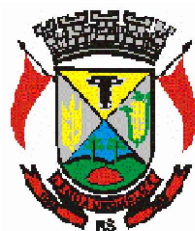

Obra:  
**assoalho G. Adolfo Stella**

Endereço:  
**RUA 14 DE JULHO - B. CENTRO  
MUNICÍPIO DE LAGOA VERMELHA/RS**

Data:  
**Maio/2024**

Projeto:  
**Assoalho e piso de concreto**

Áreas:  
Assoalho 789,14 m<sup>2</sup>  
A executar 701,14m<sup>2</sup>

Desenho:  
Local concreto e assoalho

Prefeito Municipal:  
engenheiro agrônomo  
**GUSTAVO JOSÉ BONOTTO**

Responsável Técnico:  
Engenheiro Civil  
**Rogério J T Casarin**

