


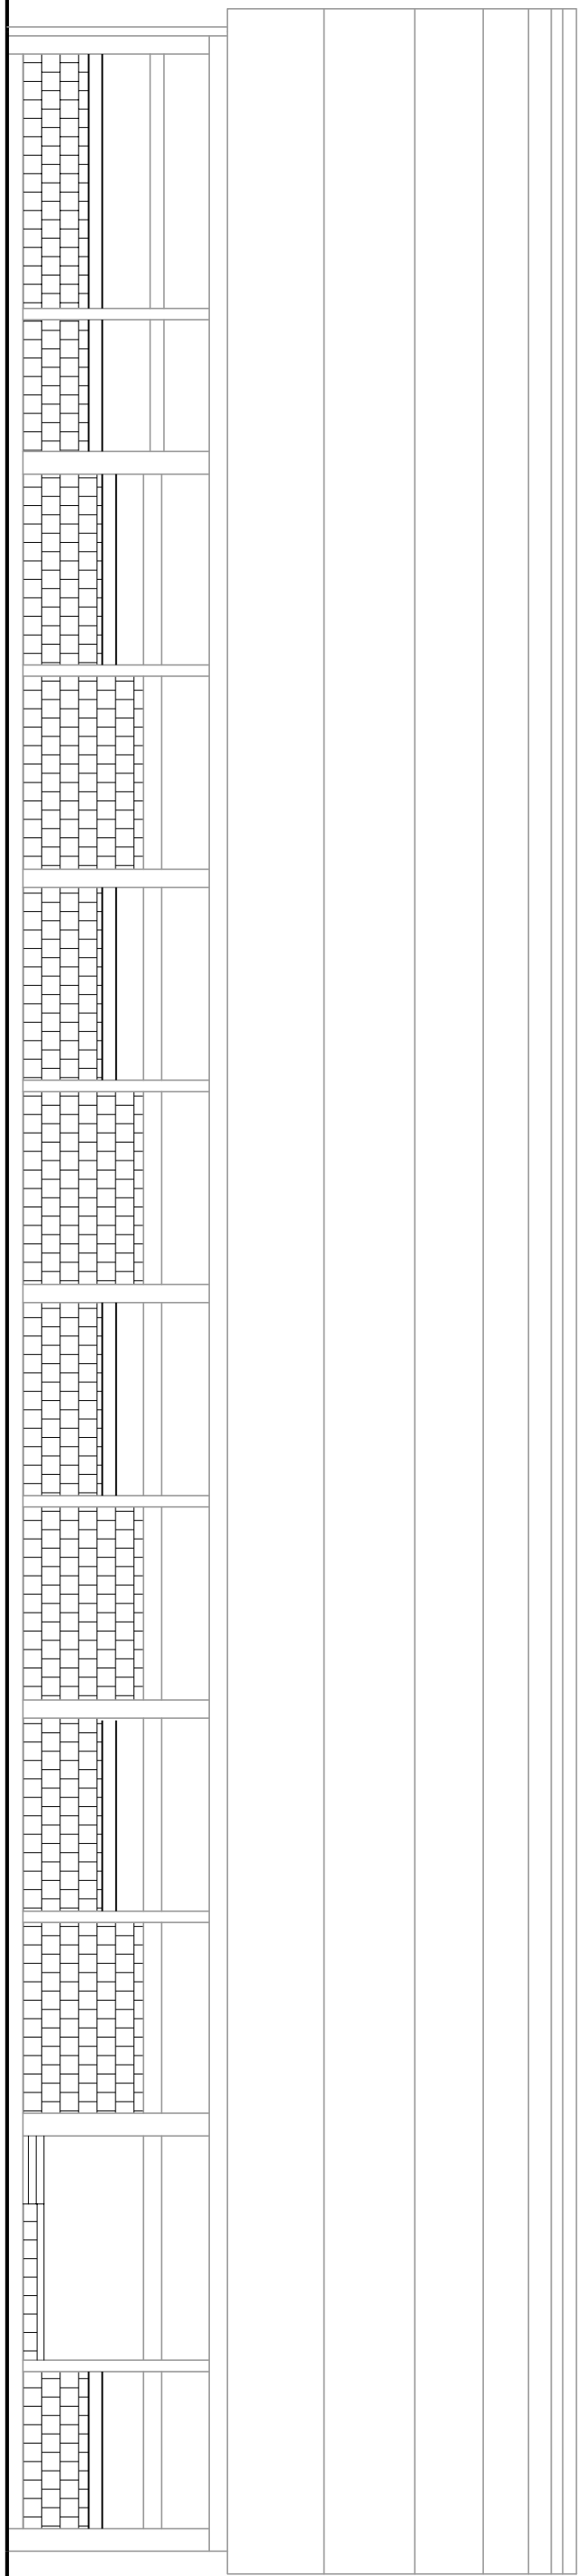
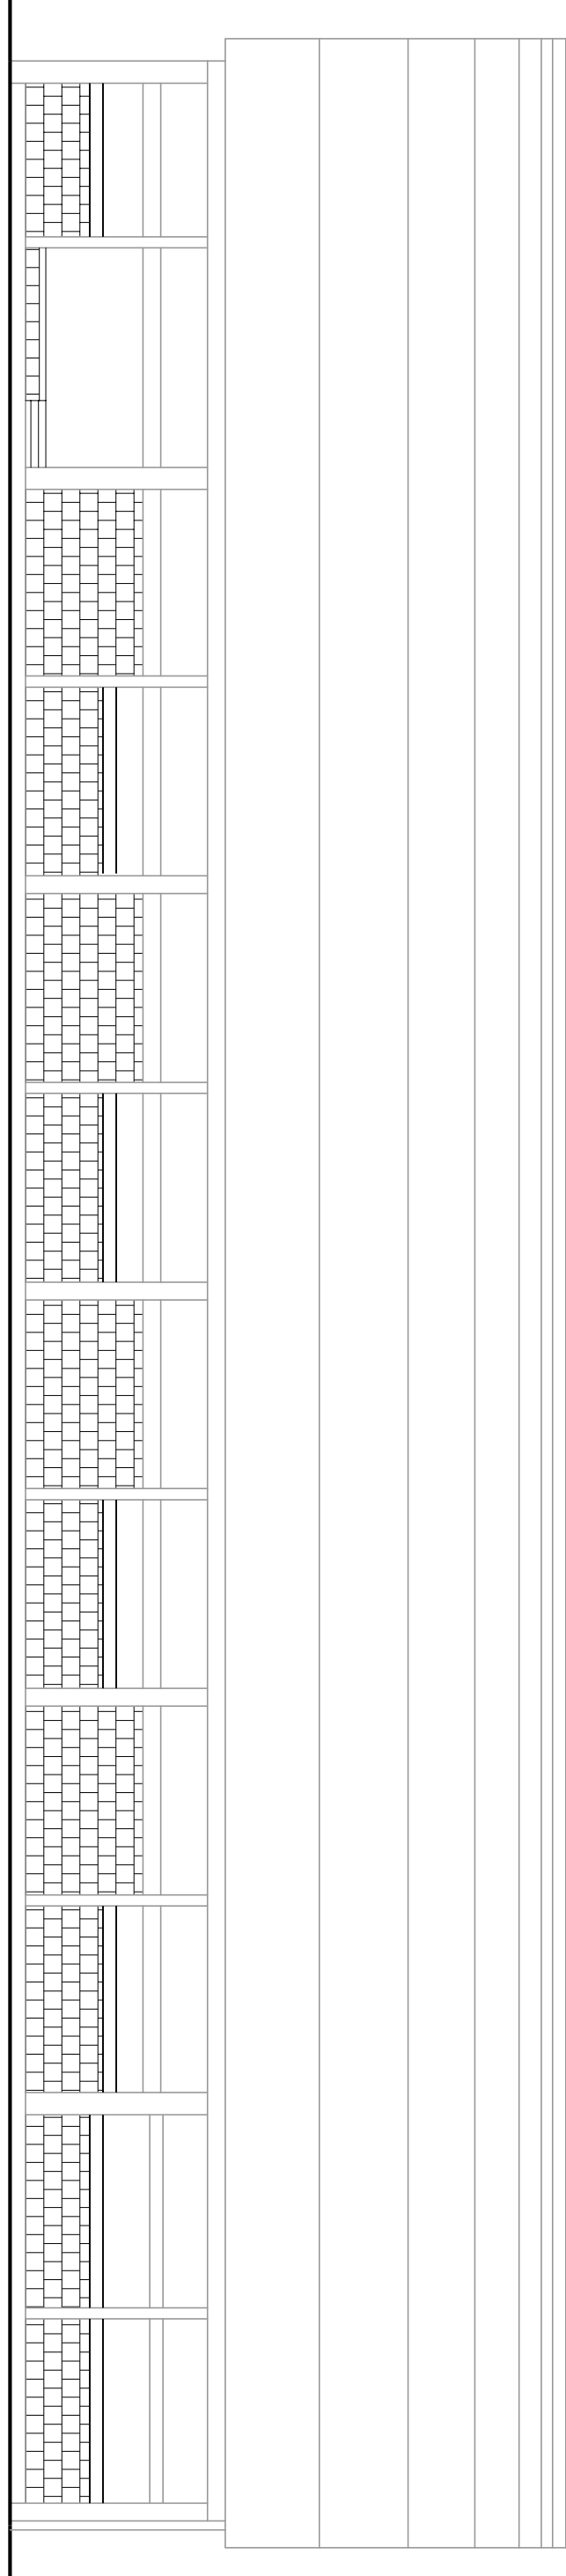


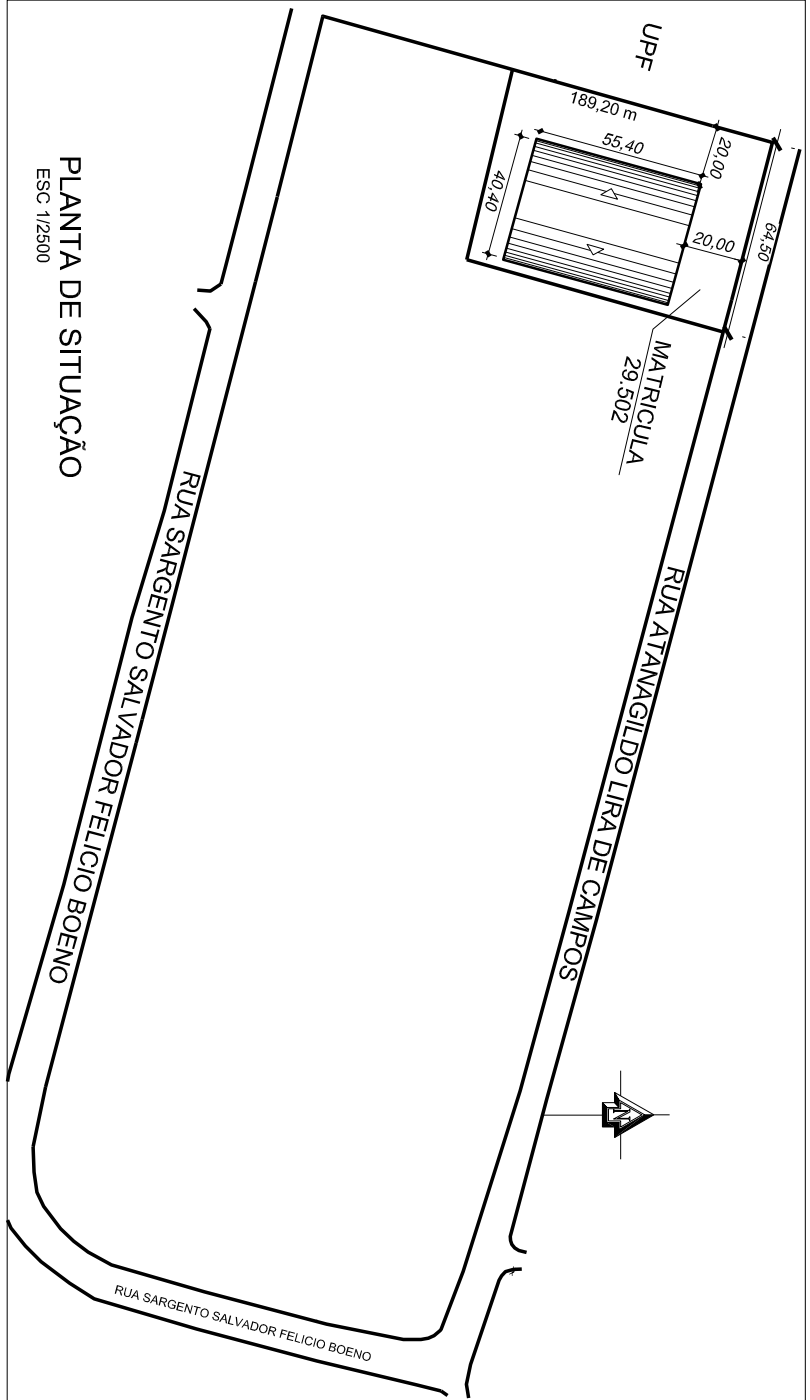


FACHADA LATERAL DIREITA
ESC 1/150

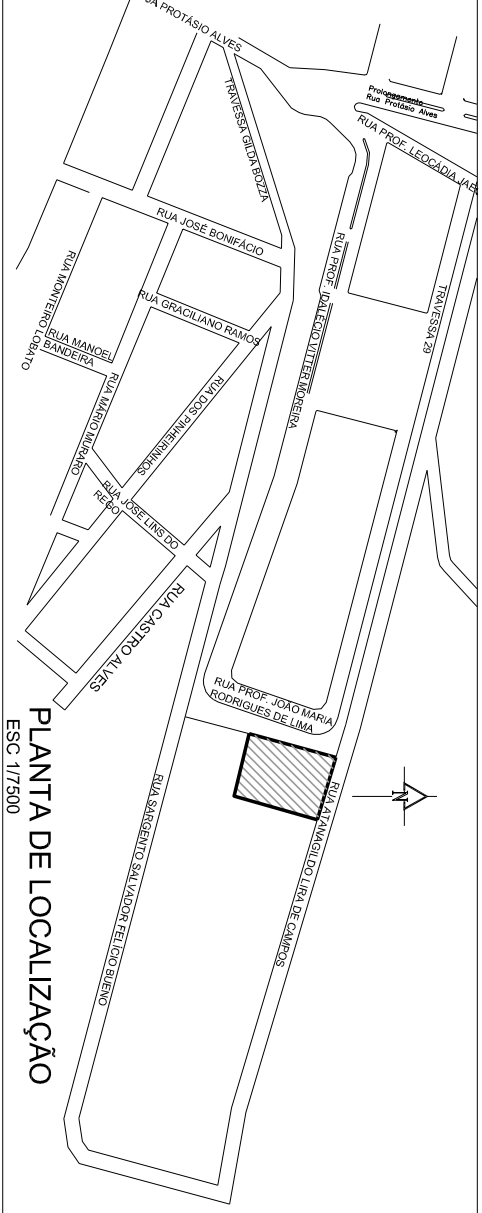


FACHADA LATERAL ESQUERDA
ESC 1/150

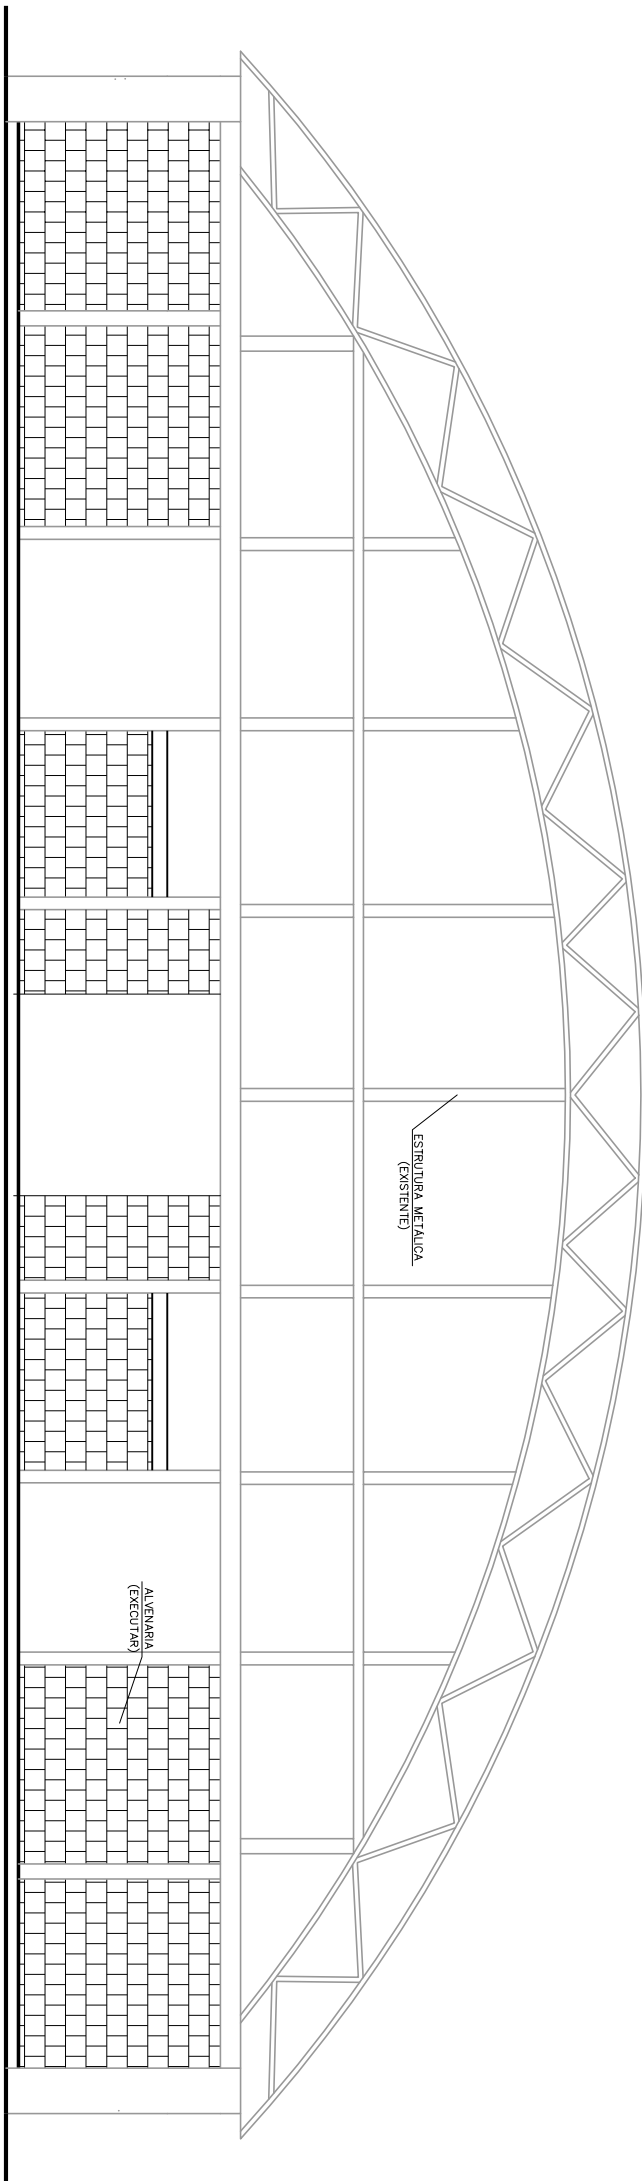


FACHADA FRENTE
ESC 1/150

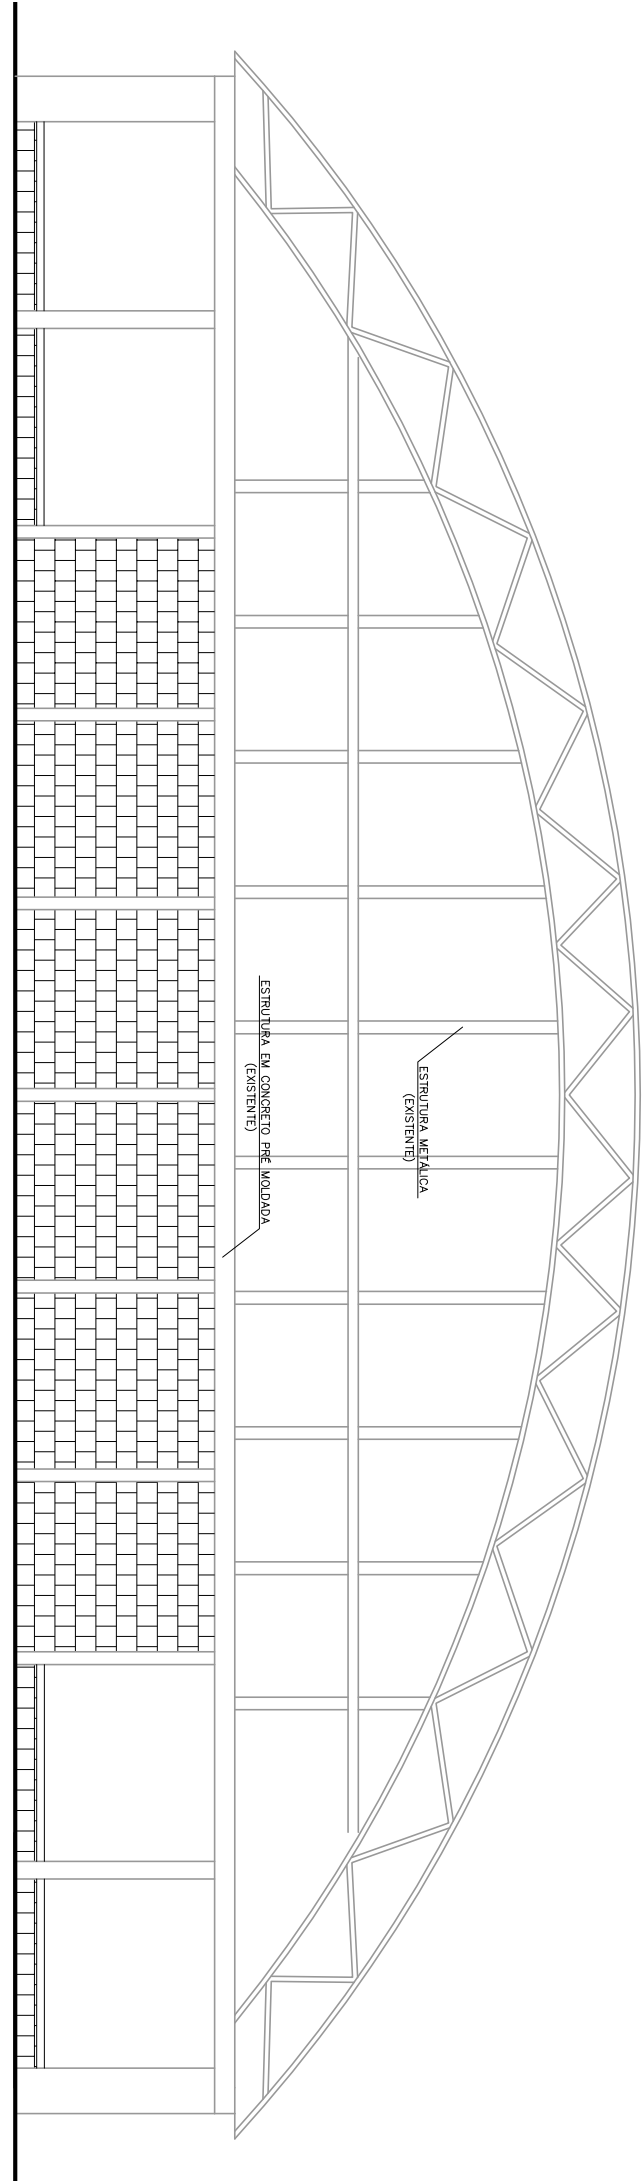

FACHADA FUNDOS
ESC 1/150

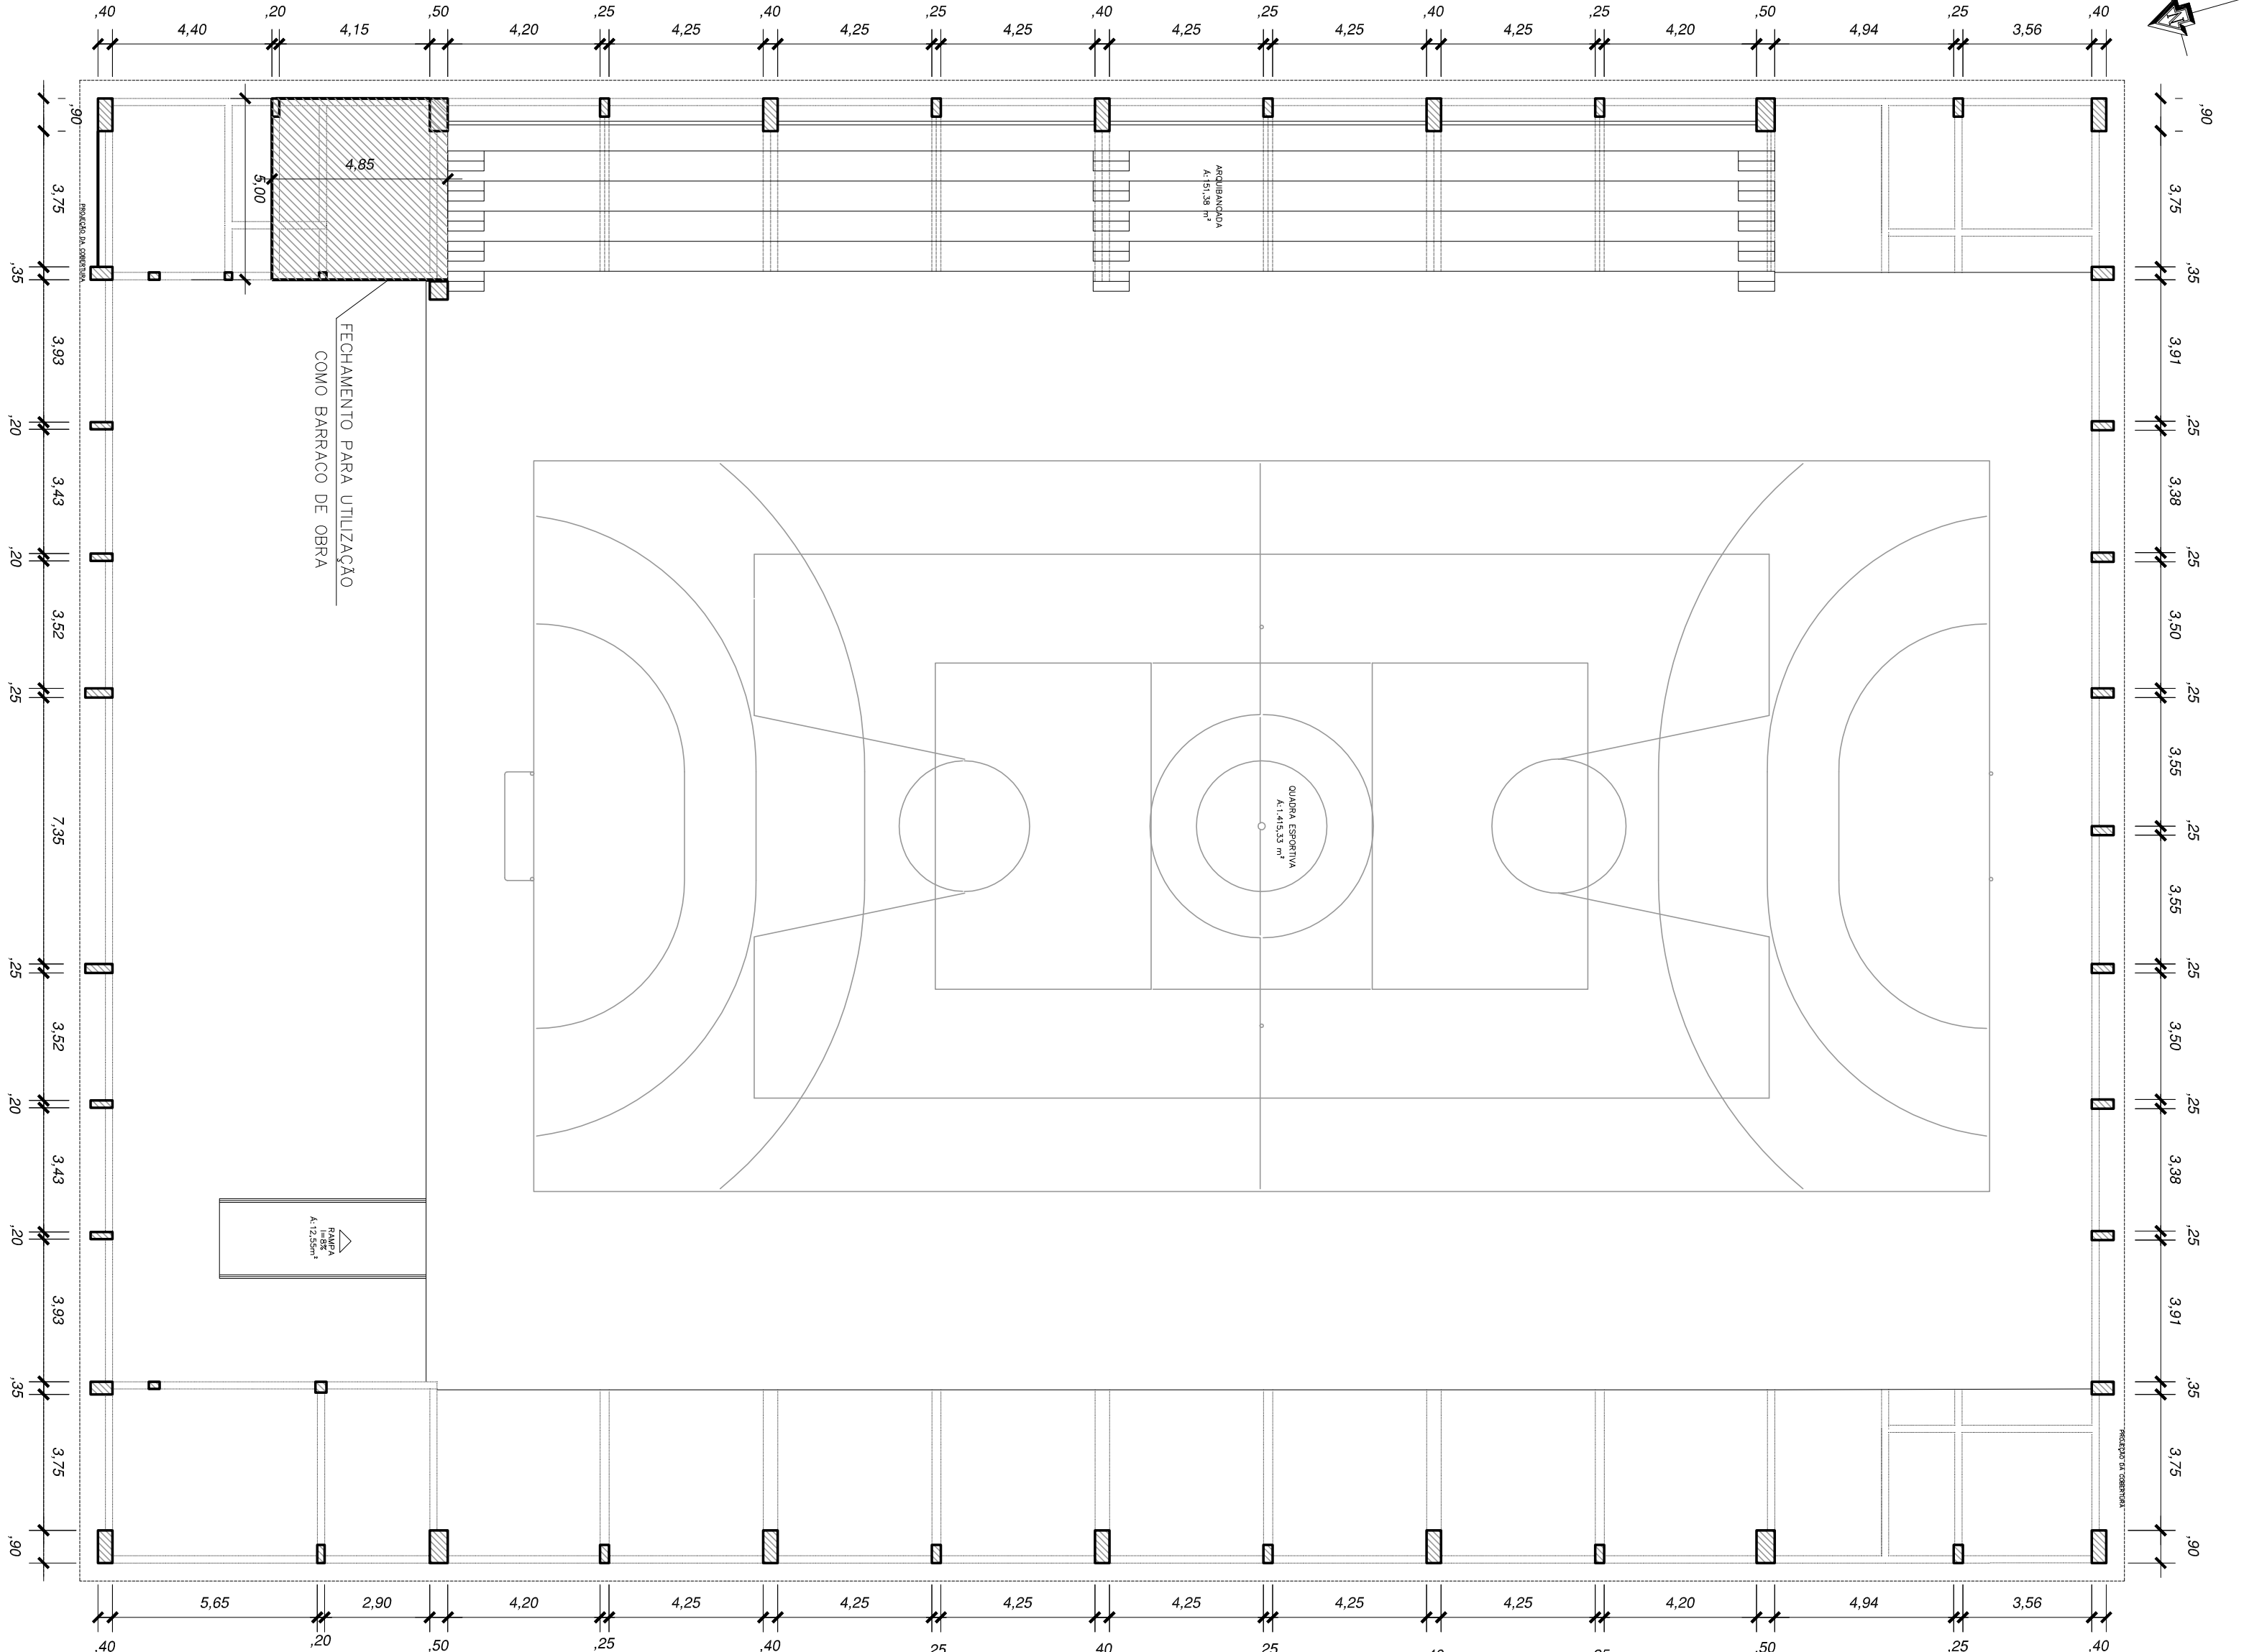

PLANTA BAIXA EXISTENTE - CANTIEIRO DE OBRAS
ESC 1/150

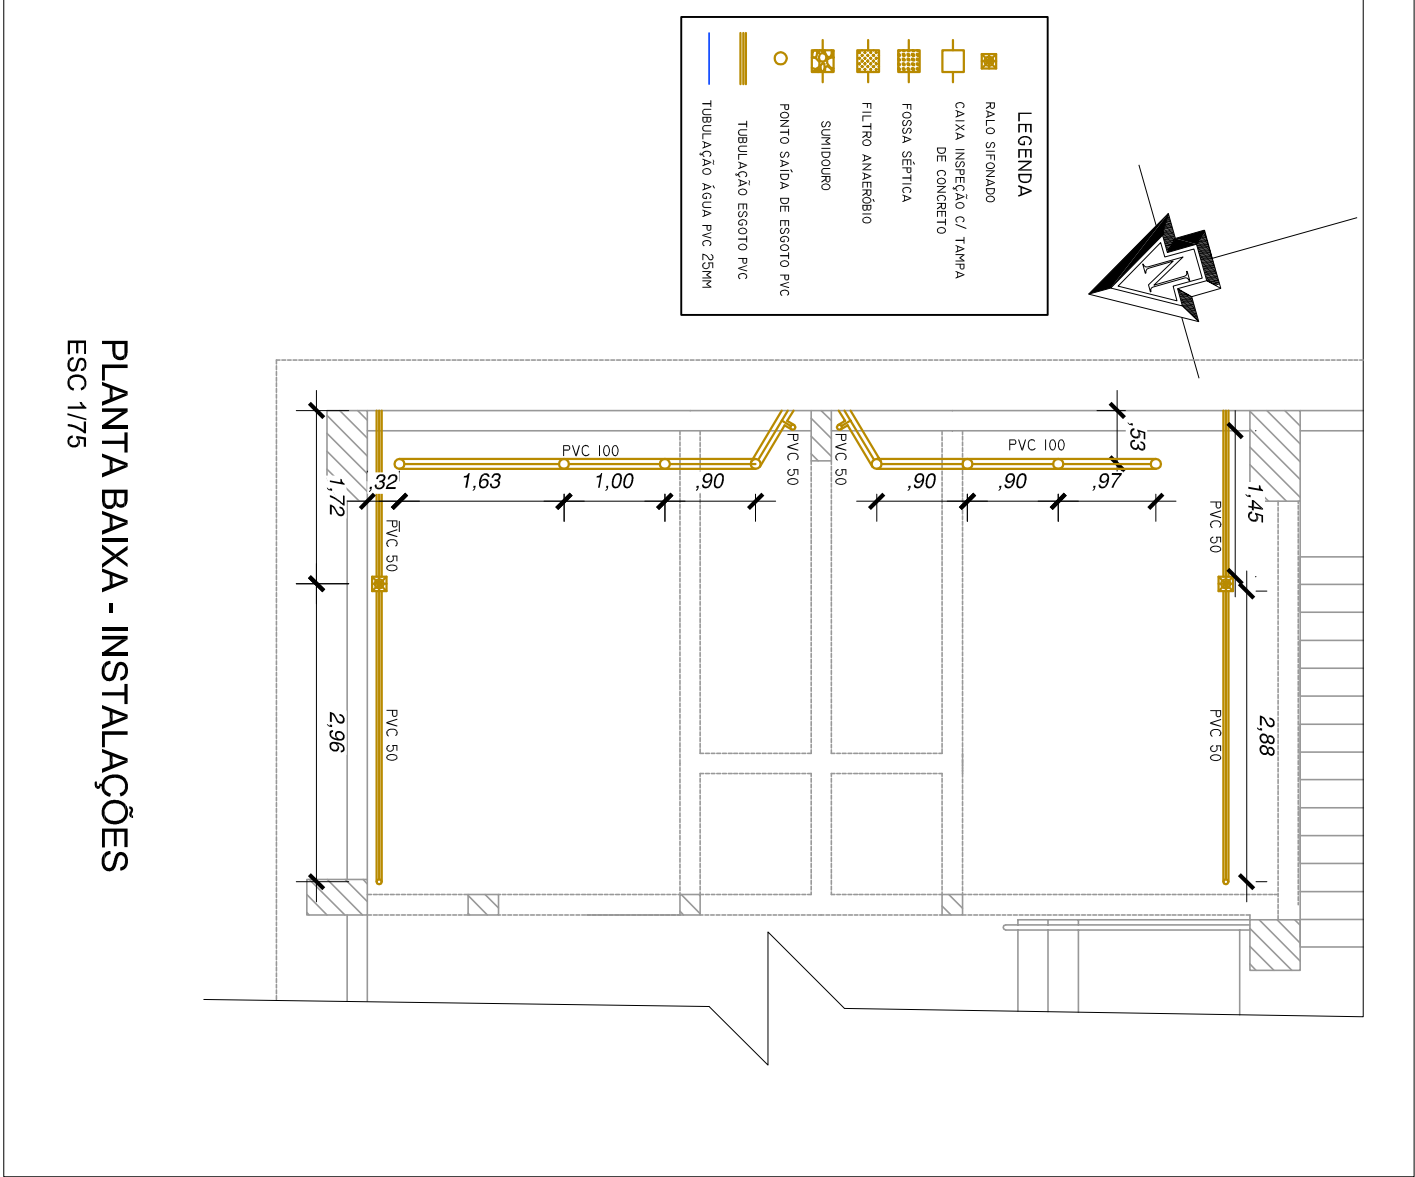

PLANTA BAIXA - INSTALAÇÕES
ESC 1/75

		PREFEITURA DE LAGOA VERMELHA		01					
PROJETO:	FECHAMENTO QUADRA ALTO PEDREGAL								
DATA:	MAR/2022								
SITUAÇÃO E LOCALIZAÇÃO:	SITUAÇÃO E LOCALIZAÇÃO, PLANTA EXISTENTE, INSTALAÇÕES E FACHADAS								
ESCALA:	INDICADA								
ÁREA COBERTA:	2.338,16 m²								
PROJETO:	PREFEITURA MUNICIPAL								
RESPONSÁVEL TÉCNICO:	ANDRÉ LUIZ DE OLIVEIRA								