


Trecho 6-7

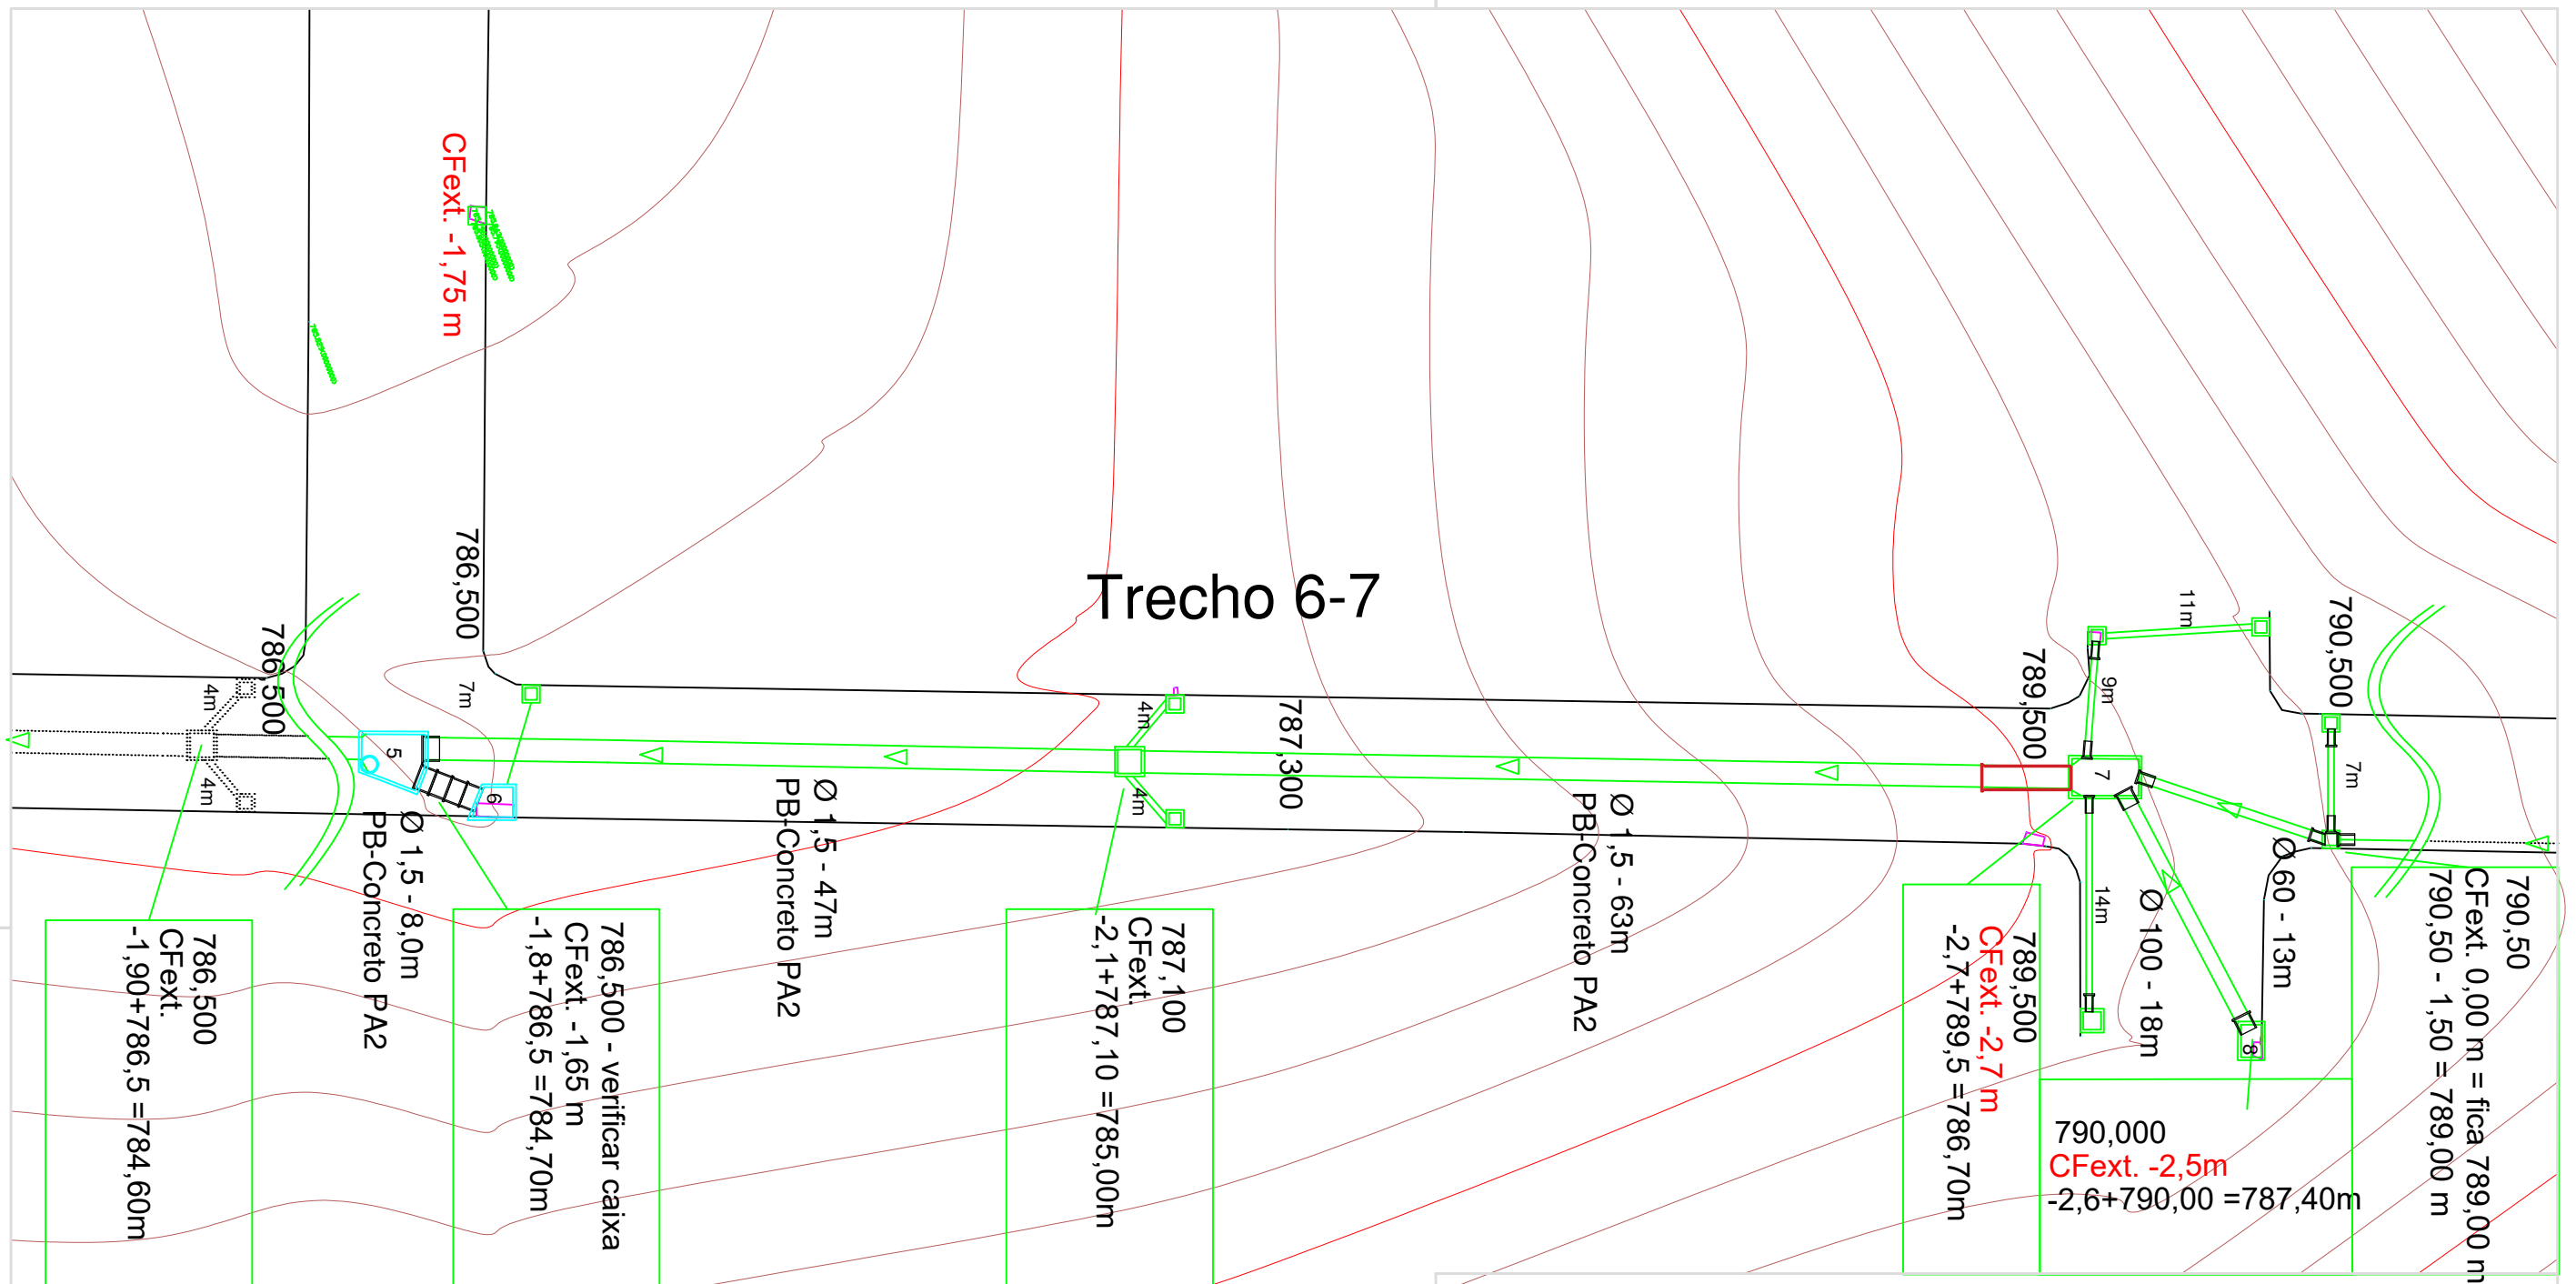

QUANTITATIVOS DE CAIXAS E TUBULAÇÕES	
Tubo D=400 mm	56,00 m
Tubo D=600 mm	13,00 m
Tubo D=1000 mm	18,00 m
Tubo Concreto D=1500 mm	118,00 m
Tubo PEAD D=1500 mm	0,00 m
CLPs - Tampas com Grechas	02 un
BLs - Tampas com Grechas	7 un

Rev 01 Julho/2024
Junho/2024

PRANCHA:
Arq. 03/06



Obra:
Drenagem rua Pain Filho e Rua do Tanque

Endereço:
**R. DO TANQUE E R. PAIM FILHO - B. CENTRO
MUNICÍPIO DE LAGOA VERMELHA/RS**

Data:
Junho/2024

Projeto:
DRENAGEM PLUVIAL

Áreas:
Estensão 856 m

Desenho:
REDE DRENAGEM

Prefeito Municipal:
engenheiro agrônomo
GUSTAVO JOSÉ BONOTTO

Responsável Técnico:
Engenheiro Civil
Rogerio J T Casarin