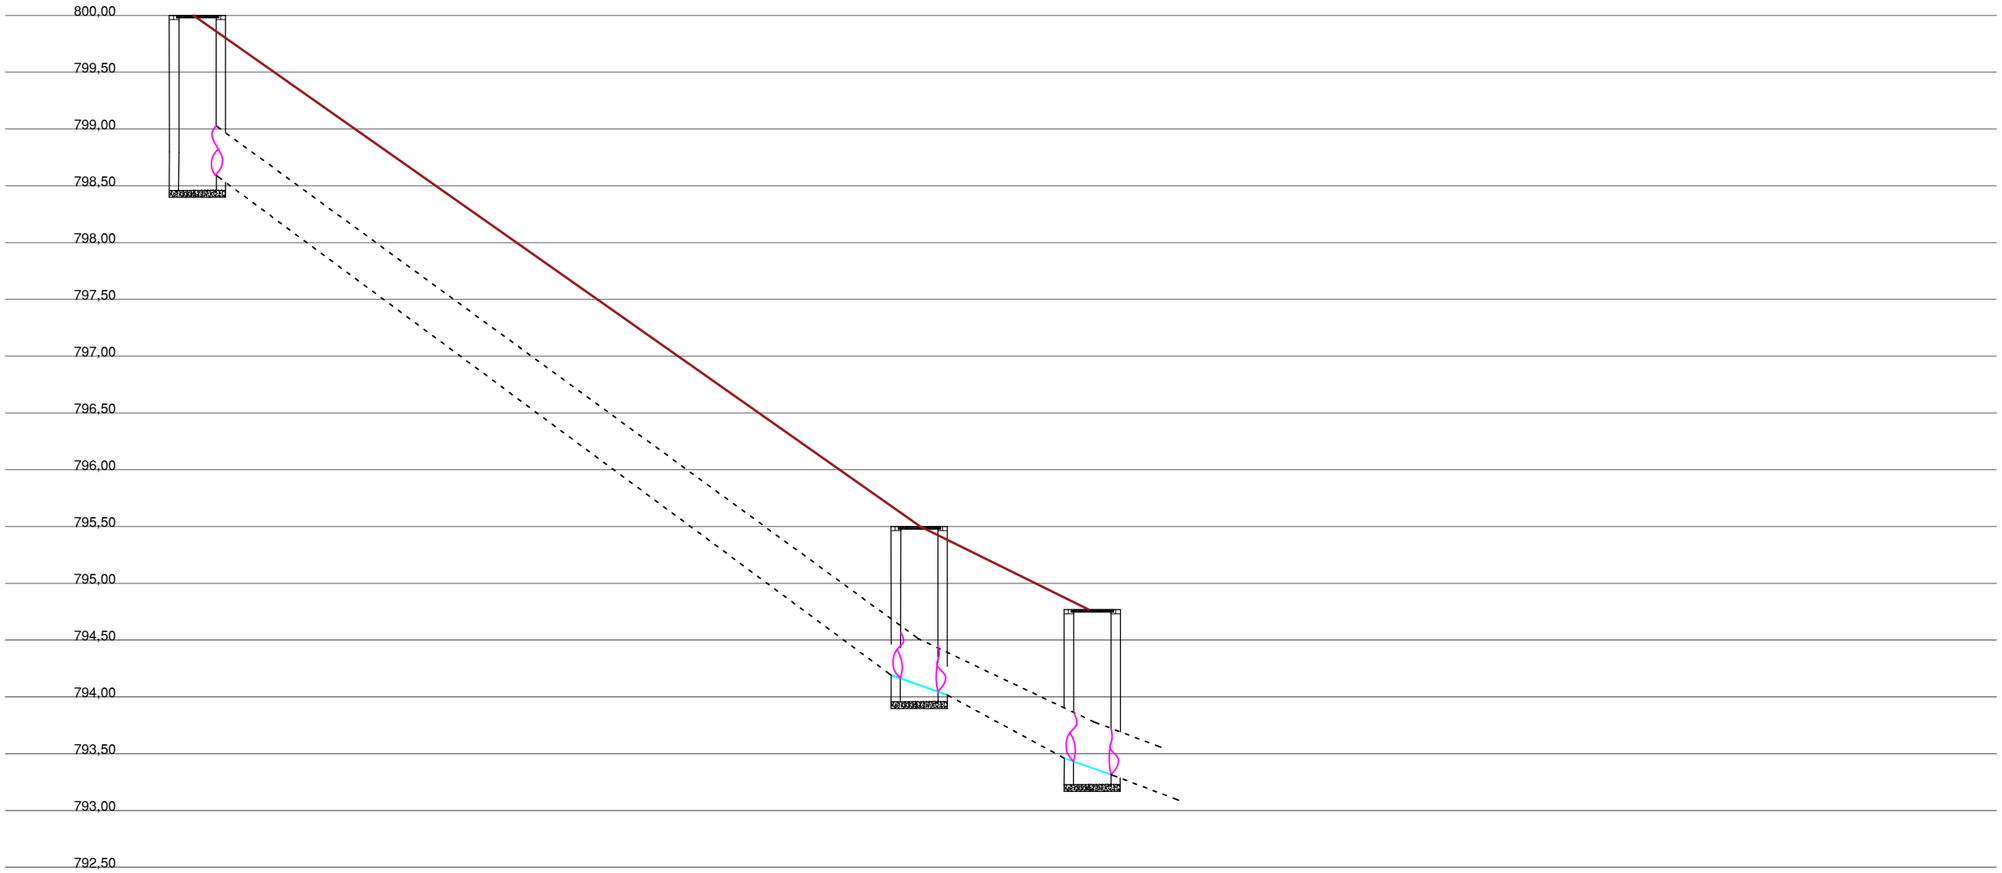

Rev 01 Julho/2024
Junho/2024

PRANCHA:
Perfil longitudinal 05/05

Obra:
Drenagem rua Pain Filho e Rua do Tanque

Endereço:
R. DO TANQUE E R. PAIM FILHO - B. CENTRO
MUNICÍPIO DE LAGOA VERMELHA/RS

Data: Junho/2024	Projeto: DRENAGEM PLUVIAL	Prefeito Municipal: engenheiro agrônomo **GUSTAVO JOSÉ BONOTTO**
Áreas: Estenção 856 m	Desenho: REDE DRENAGEM	Responsável Técnico: Engenheiro Civil **Rogerio J T Casarin**