


782,00
 CFext. 0,00 m = fica 779,40m
 $-782,00 + 781,30 = -0,70 - 0,5 = -1,20$
 $\text{Ø} 1,5 + 1,0 \text{cob} - 2,3 \text{ m} = 782,00 - 2,50 = 779,40\text{m}$
 0,8cob

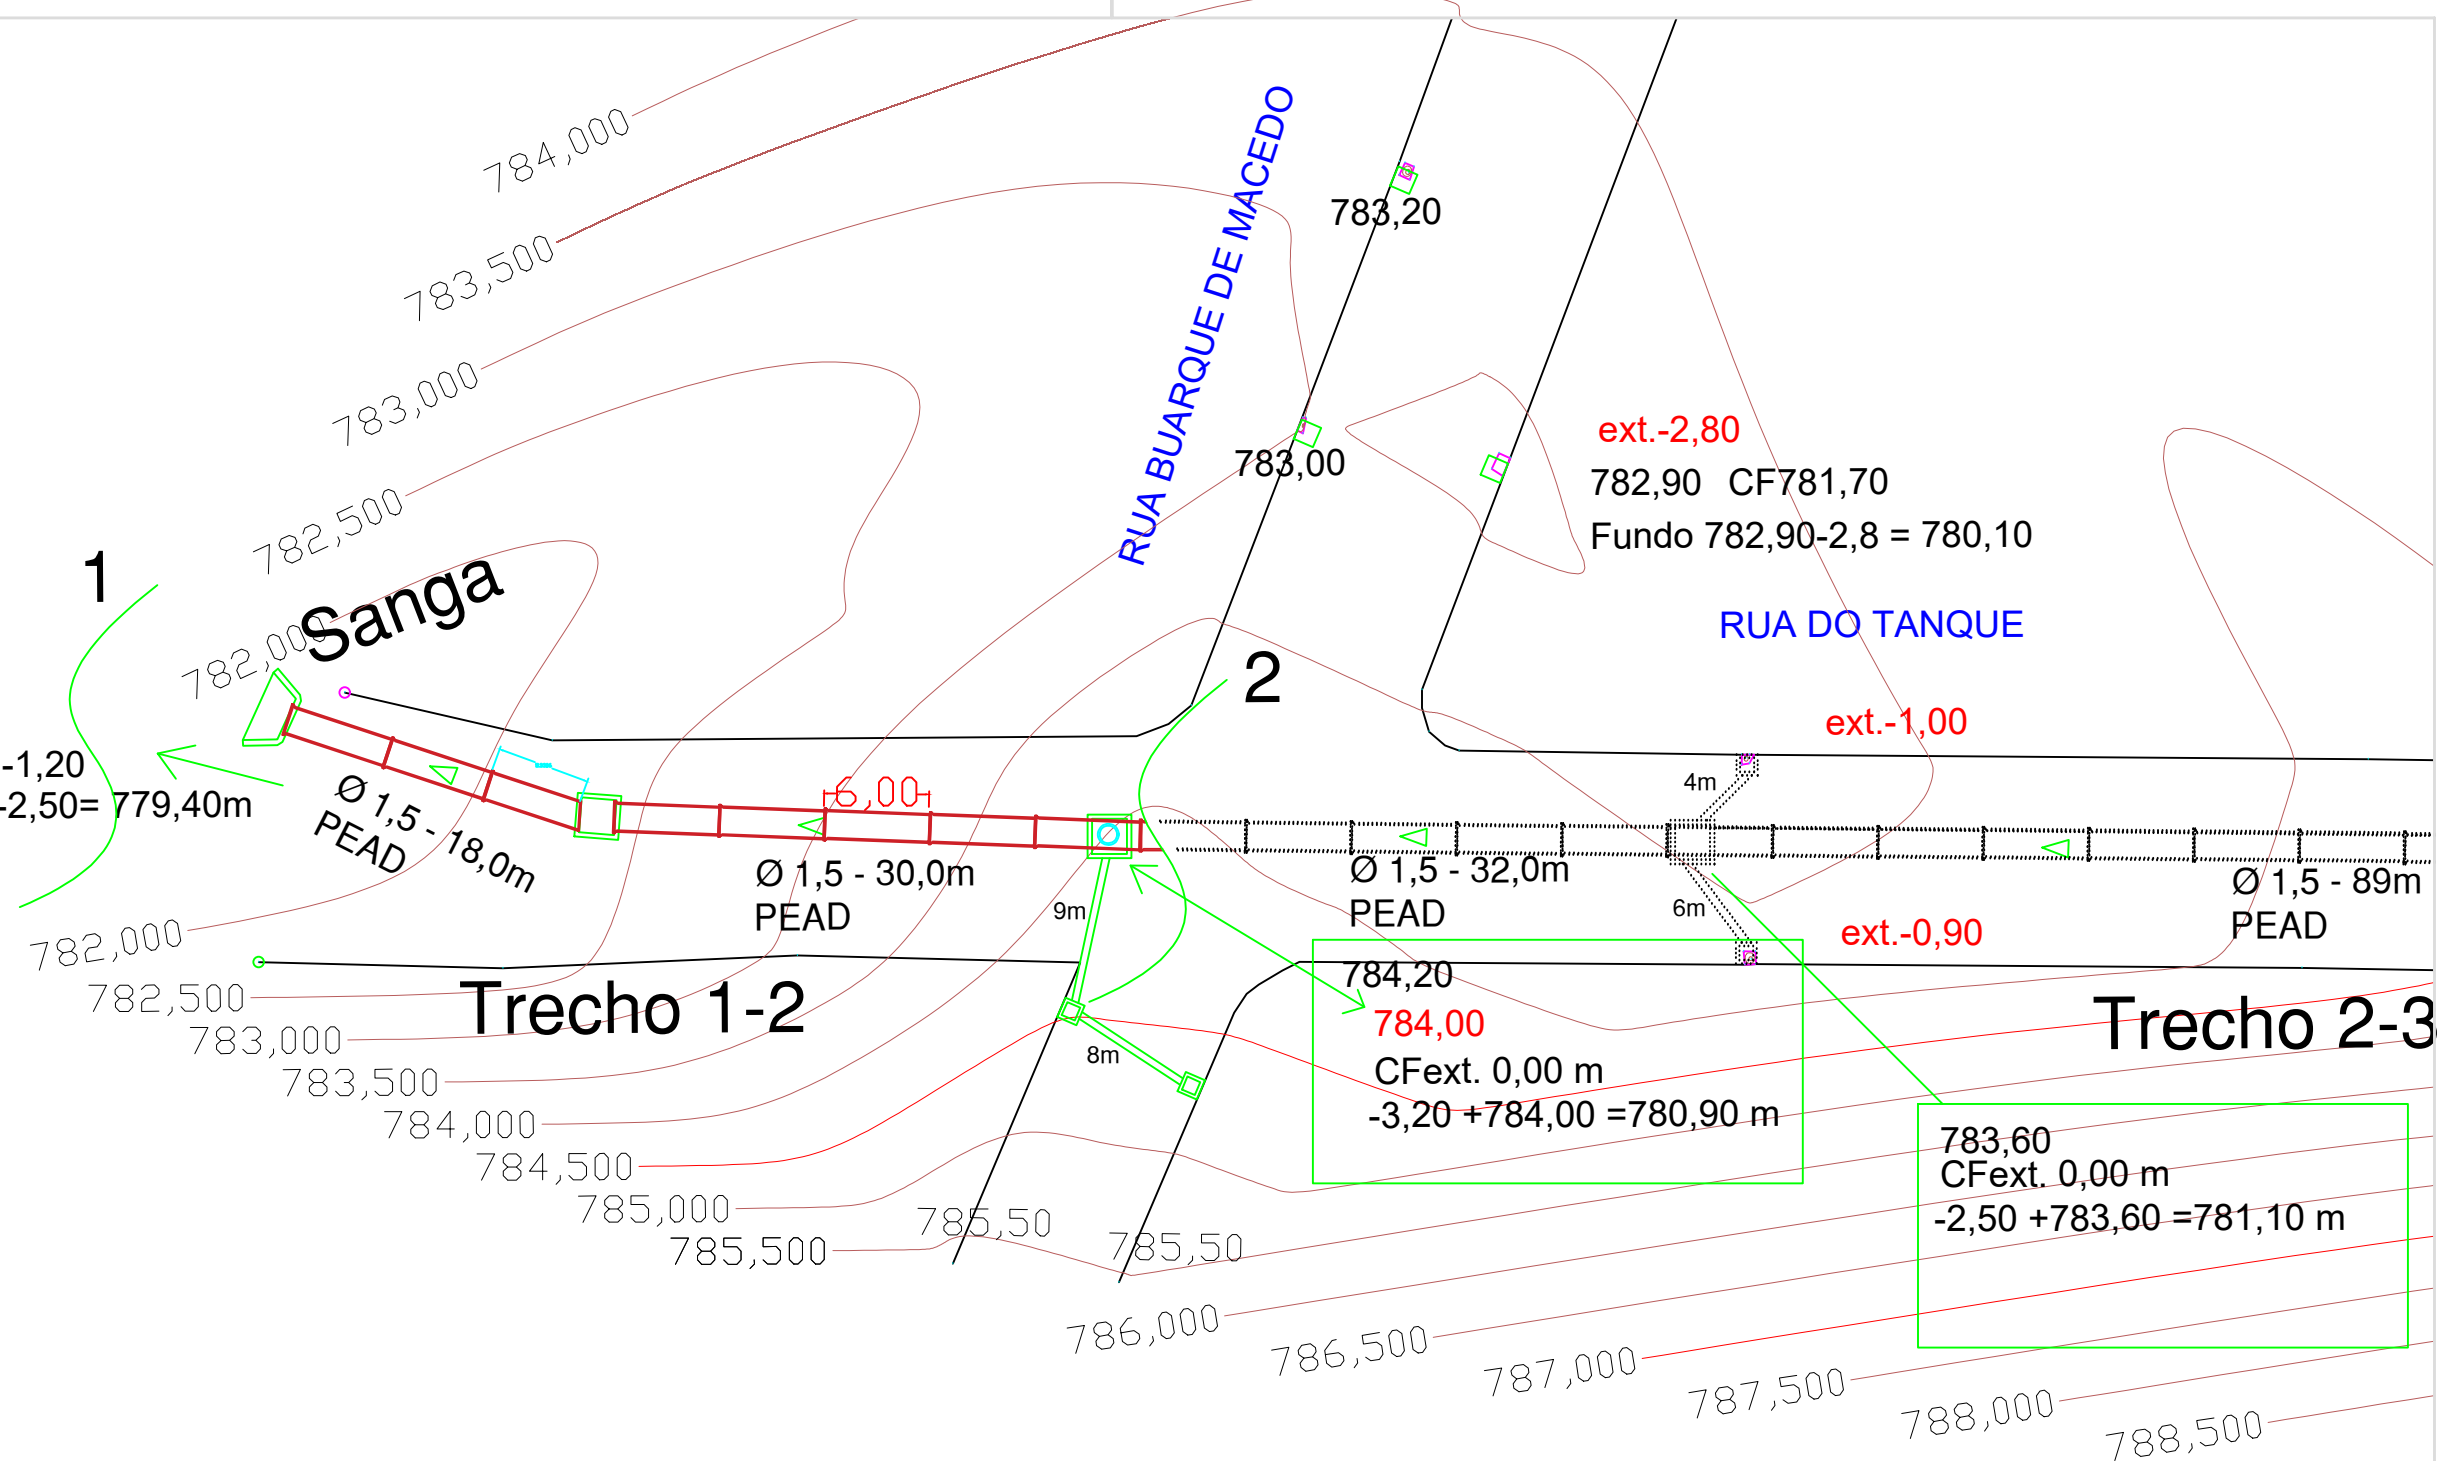

QUANTITATIVOS DE CAIXAS E TUBULAÇÕES	
Tubo D=400 mm	17,00 m
Tubo D=600 mm	0,00 m
Tubo D=1000 mm	0,00 m
Tubo Concreto D=1500 mm	0,00 m
Tubo PEAD D=1500 mm	48,00 m
CLPs - Tampas Concreto	0 un
CLPs - Tampas com Grelhas	0 un
BLs - Tampas com Grelhas	2 un
ALA - Conc. armado (arroio)	01 un

Rev 01 Julho/2024
 Junho/2024

PRANCHA:
Arq. 01/04



Obra:
 Drenagem rua Pain Filho e Rua do Tanque

Endereço:
R. DO TANQUE E R. PAIM FILHO - B. CENTRO
MUNICÍPIO DE LAGOA VERMELHA/RS

Data:
 Junho/2024

Projeto:
 DRENAGEM PLUVIAL

Prefeito Municipal:
 engenheiro agrônomo
GUSTAVO JOSÉ BONOTTO

Áreas:
 Estensão 272 m

Desenho:
 REDE DRENAGEM

Responsável Técnico:
 Engenheiro Civil
Rogério J T Casarin