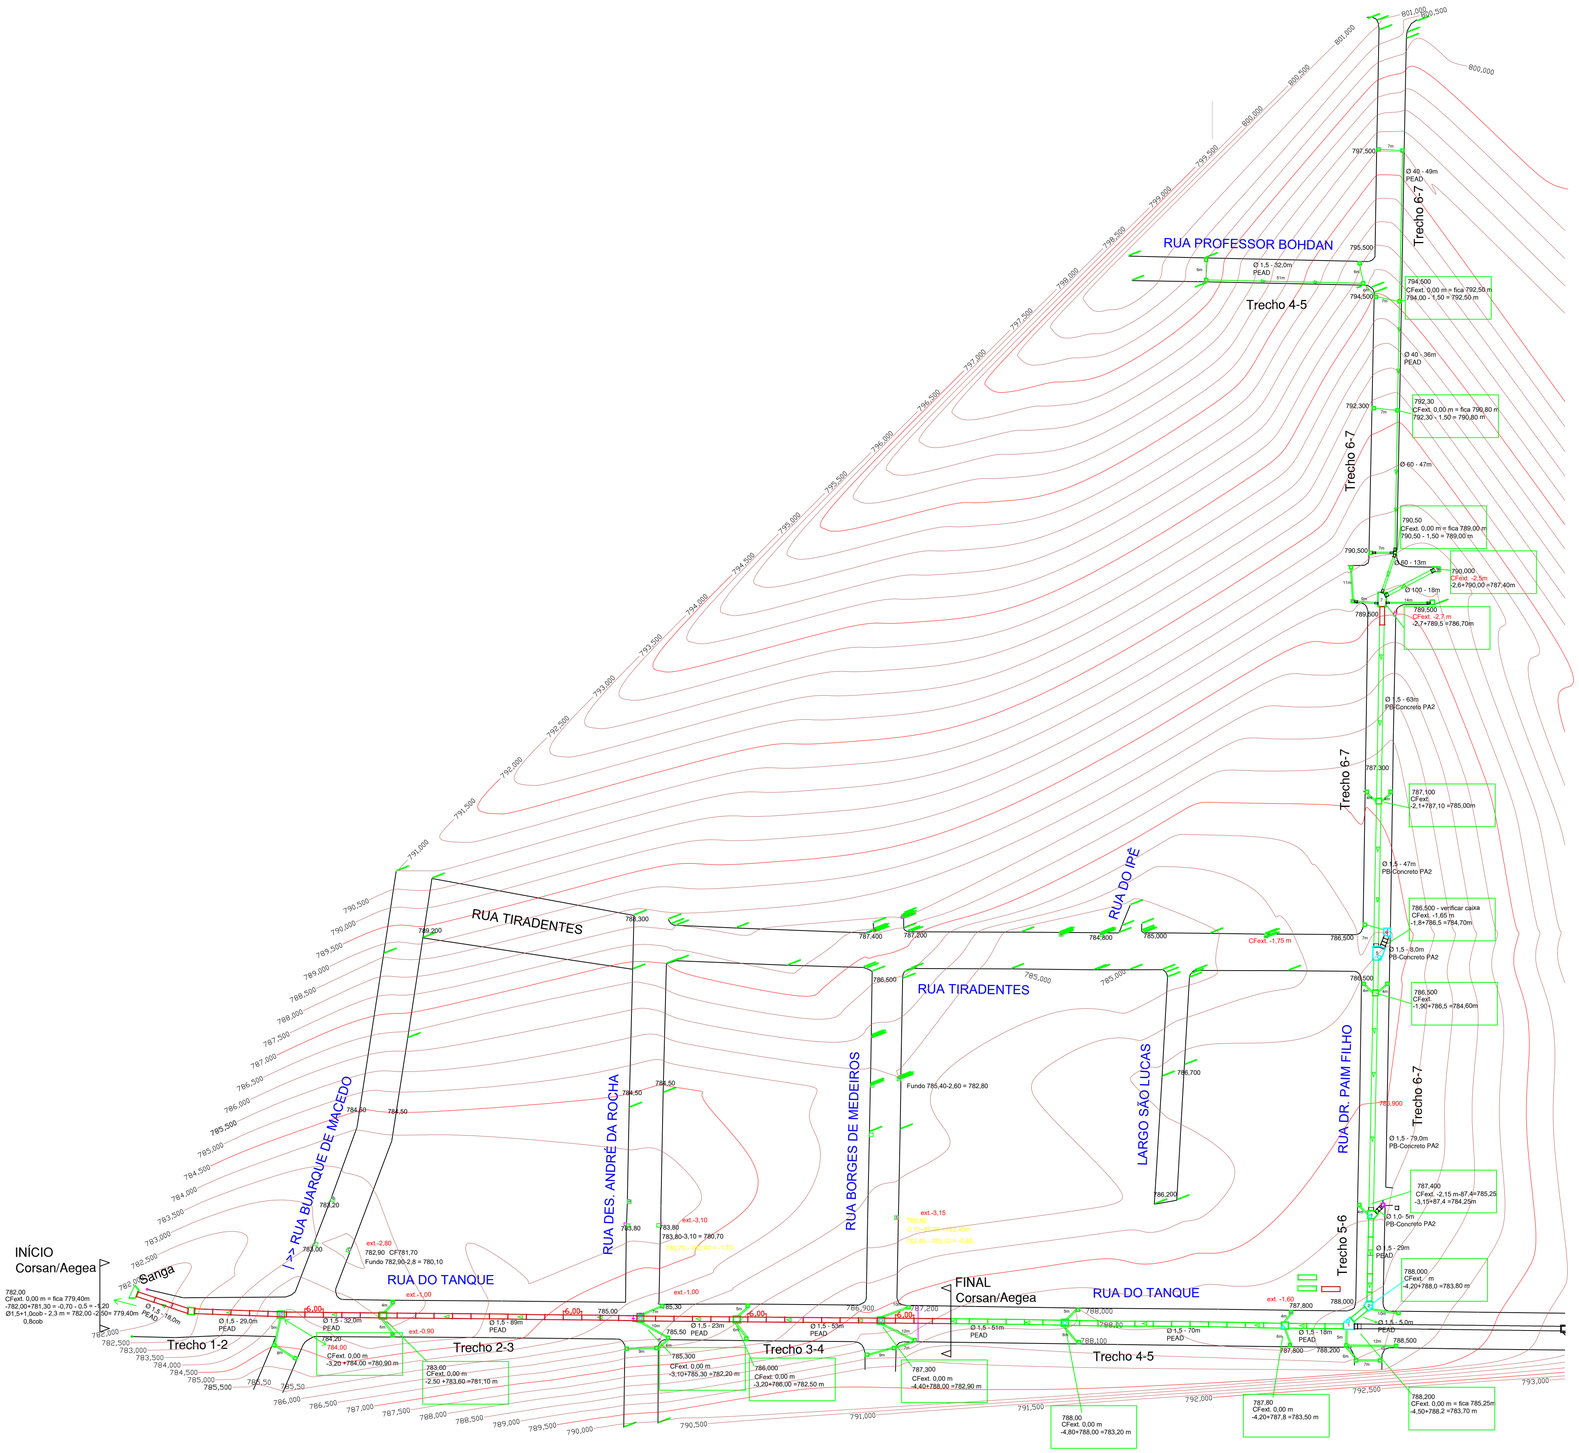

Rev 01 Julho/2024 Junho/2024	PRANCHA: **Arq. 04/04**
Obra: Drenagem rua Pain Filho e Rua do Tanque	
Endereço: R. DO TANQUE E R. PAIM FILHO - B. CENTRO MUNICÍPIO DE LAGOA VERMELHA/RS	
Data: Junho/2024	Projeto: DRENAGEM PLUVIAL
Áreas: Extenção total 856 m A executar 272 m	Desenho: REDE DRENAGEM
Prefeito Municipal: engenheiro agrônomo GUSTAVO JOSÉ BONOTTO	Responsável Técnico: Engenheiro Civil Rogerio J T Casarin