



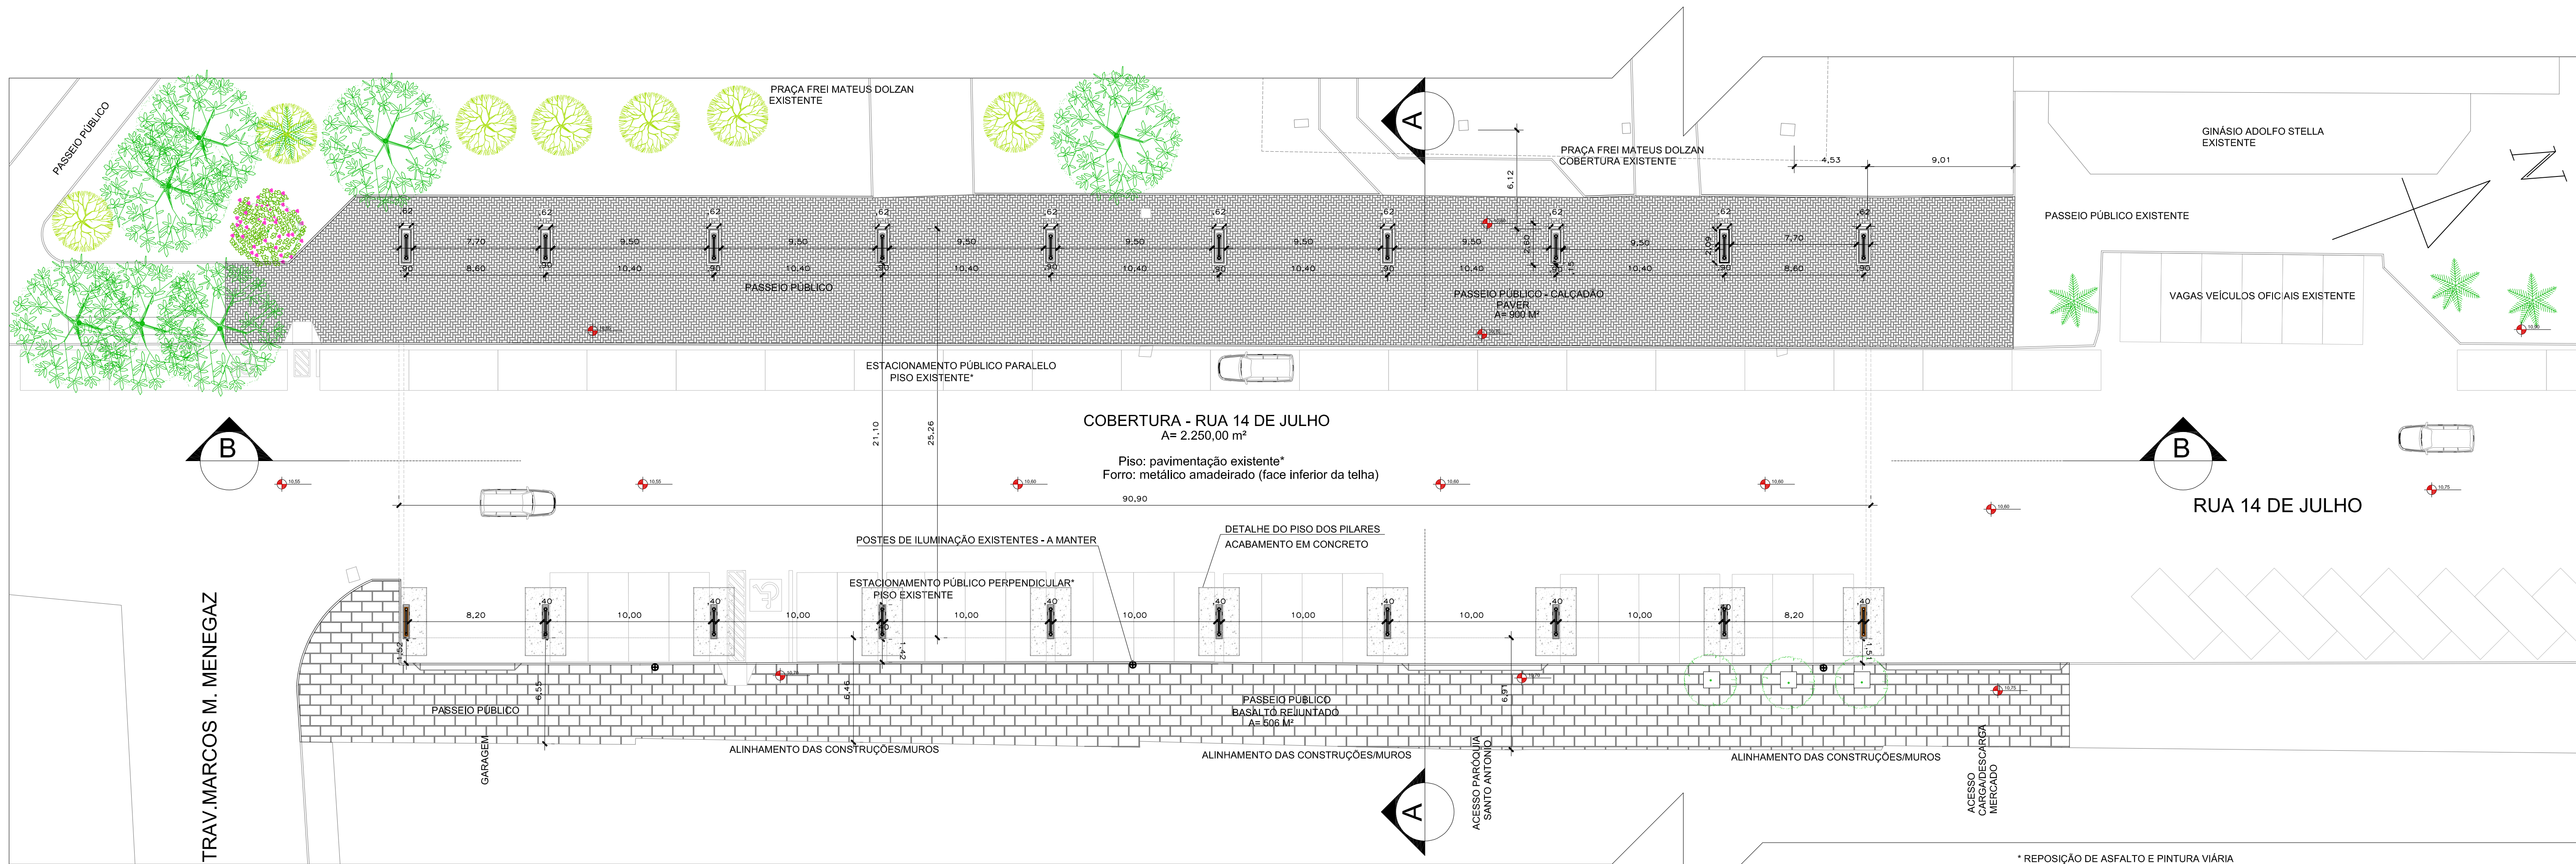


* REPOSIÇÃO DE ASFALTO E PINTURA VIÁRIA
SERÁ EXECUTADO PELA SMOV
* PAGINAÇÃO DE PISOS SERÁ DEFINIDA
APÓS A REMOÇÃO E ANÁLISE DOS MATERIAIS
EM CONDIÇÃO DE REAPROVEITAMENTO


PLANTA BAIXA
ESC. 1/200

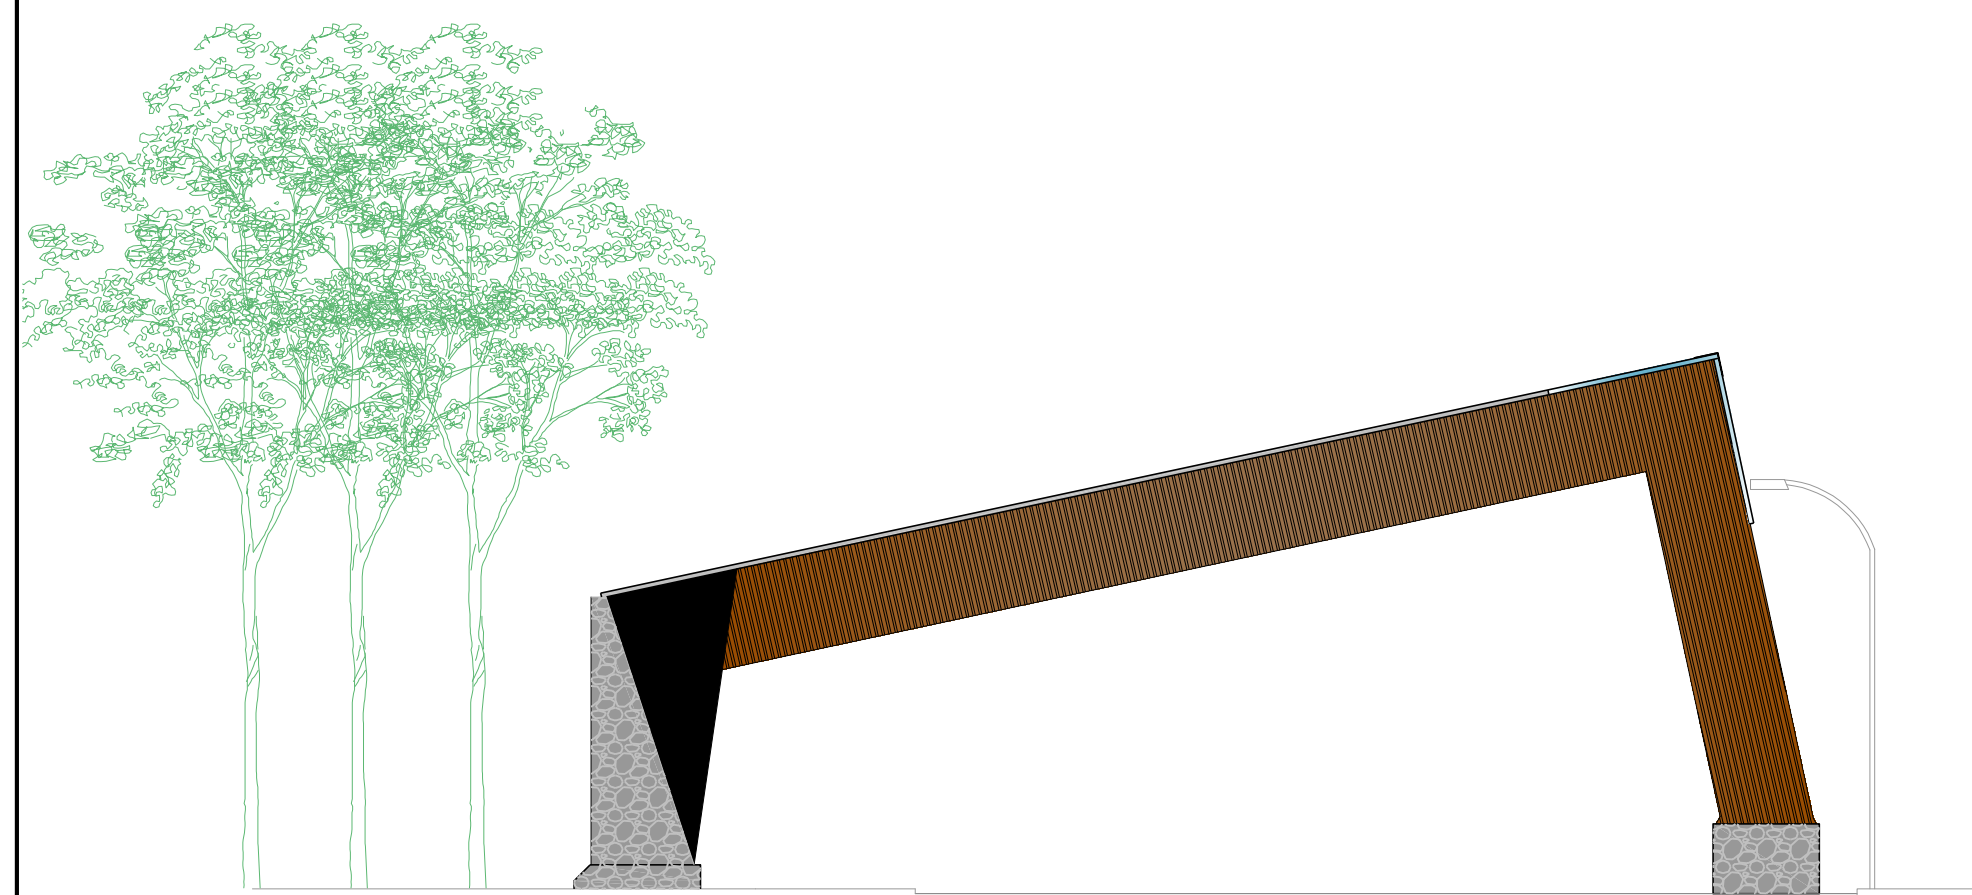


FACHADA - AV. PRESIDENTE VARGAS
SEM ESCALA

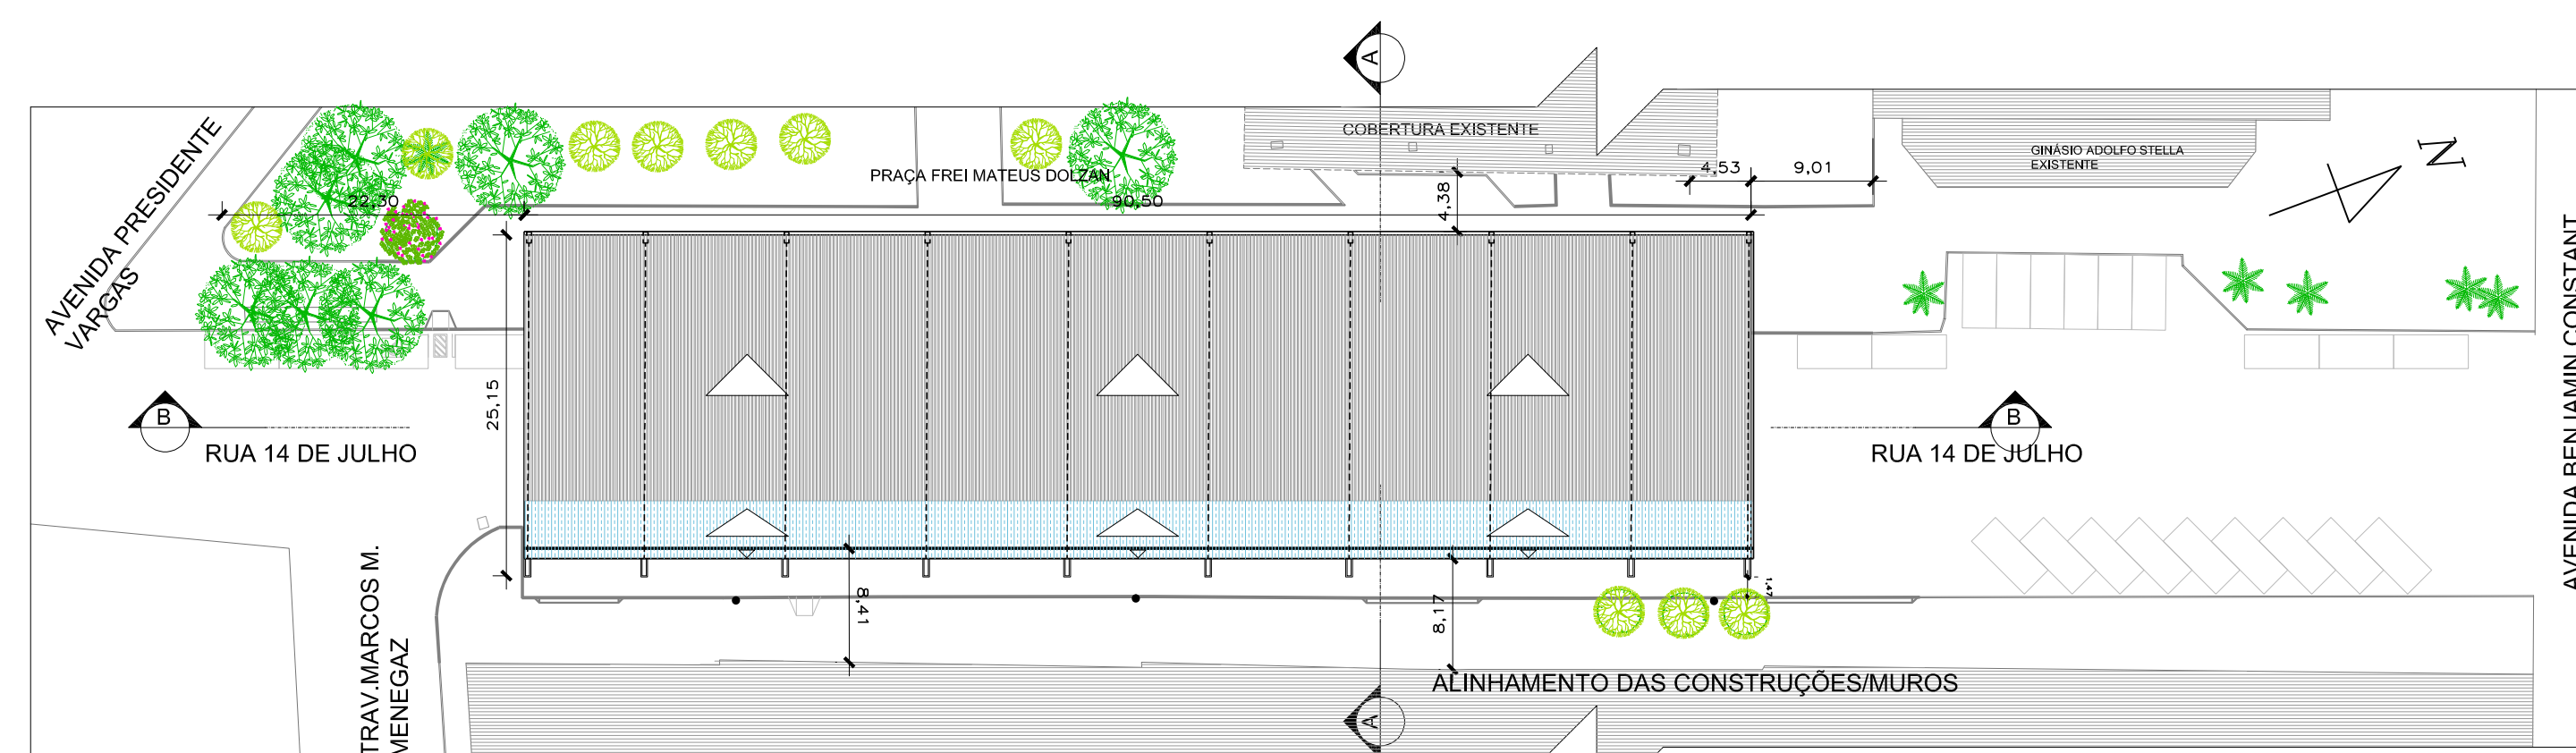

IMPLANTAÇÃO
ESC. 1/500

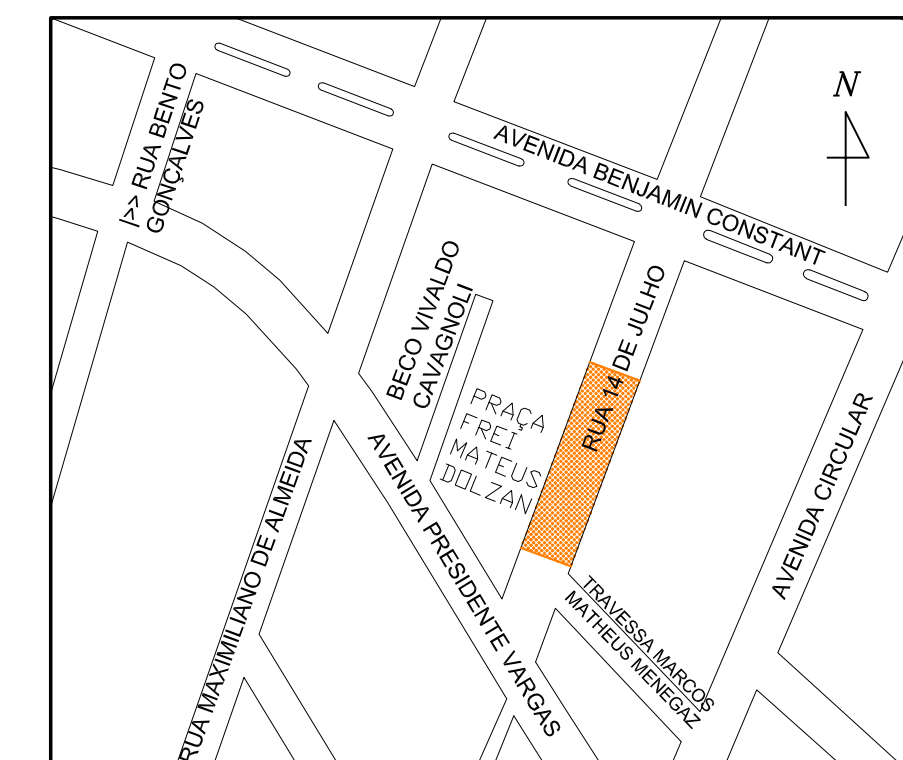


LOCALIZAÇÃO
SEM ESCALA

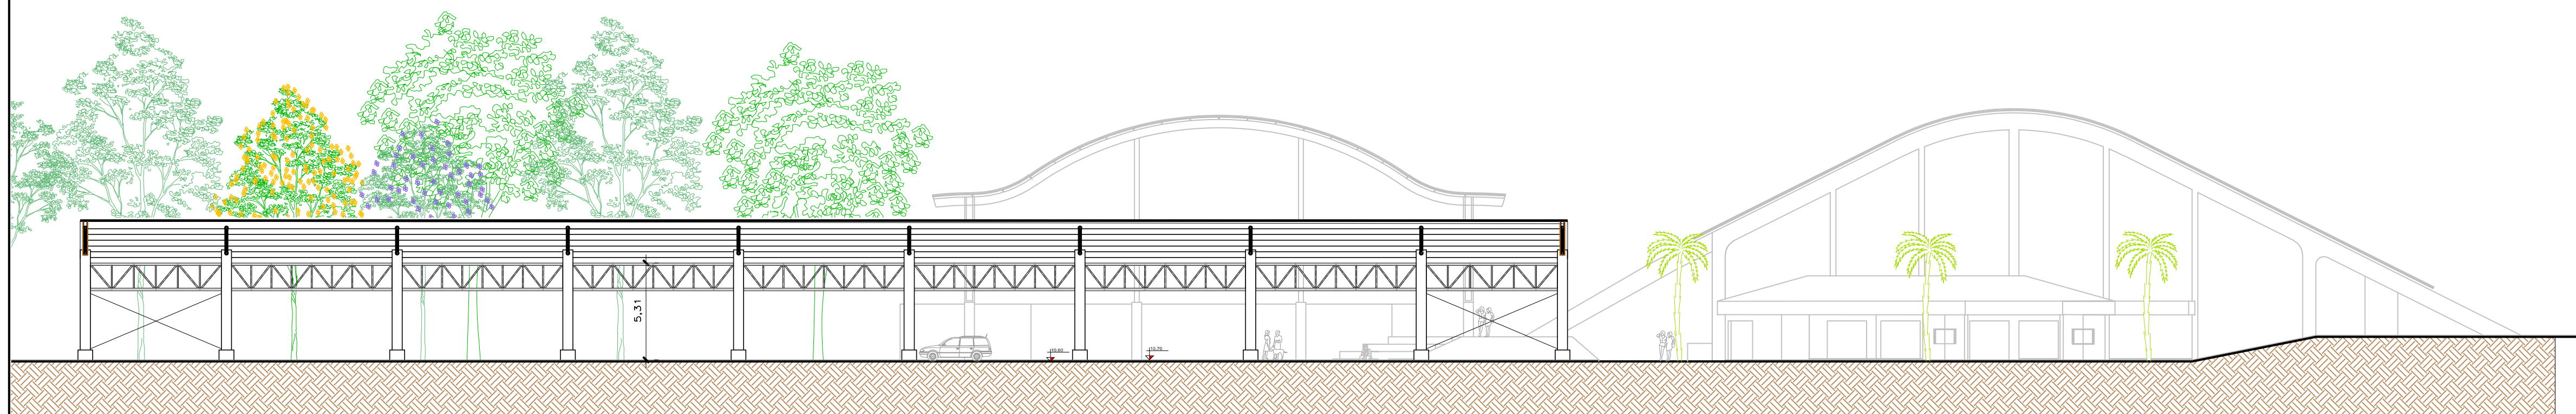


CORTE BB
ESC. 1/250

	PREFEITURA DE LAGOA VERMELHA		01
	OBRA: RUA COBERTA RUA 14 DE JULHO - PRAÇA FREI MATEUS DOLZAN		Prefeitura Municipal:
DATA: OUT/2026	PROJETO: PROJETO ARQUITETÔNICO	Responsável Técnico:	
ÁREA INTERVENÇÃO: 2.267,00 m²	DESENHO: Plantas e cortes	ESCALA: indicada	SIMONE QUADROS Arquiteta Urbanista CAU A66279-3





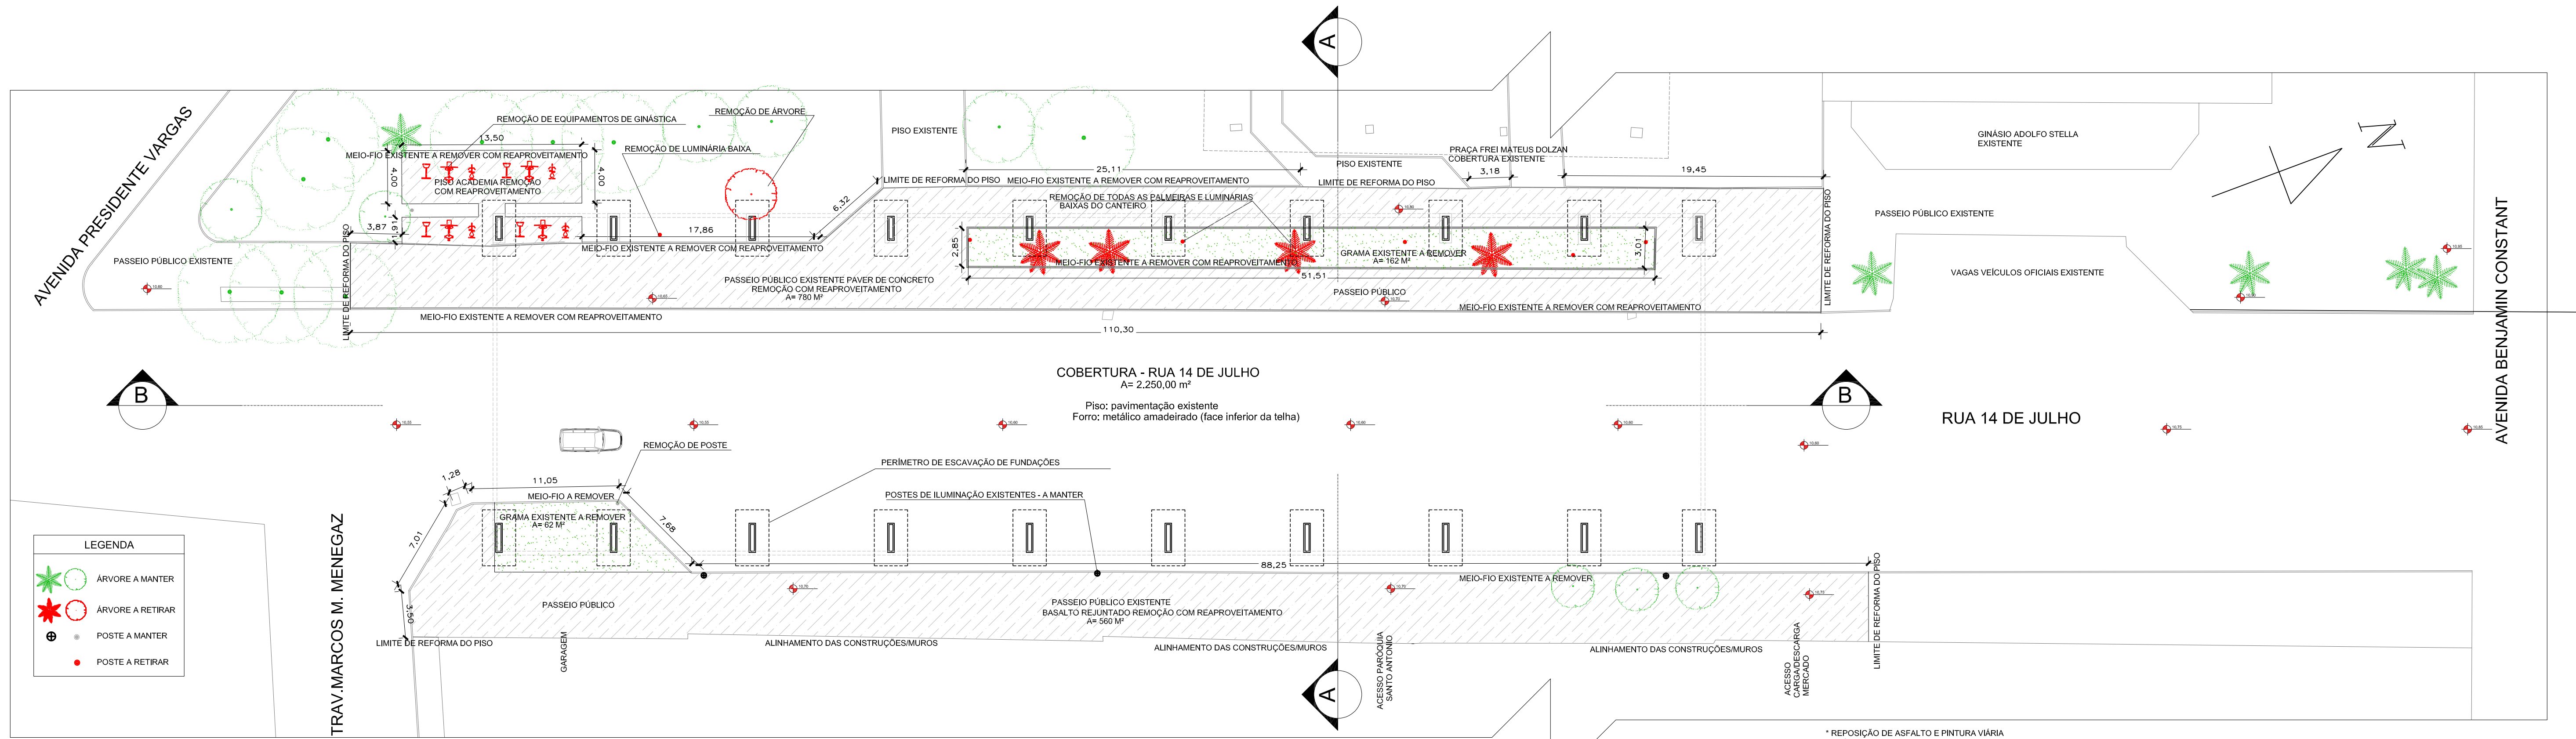


PLANTA BAIXA - DEMOLIÇÃO
ESC. 1/250

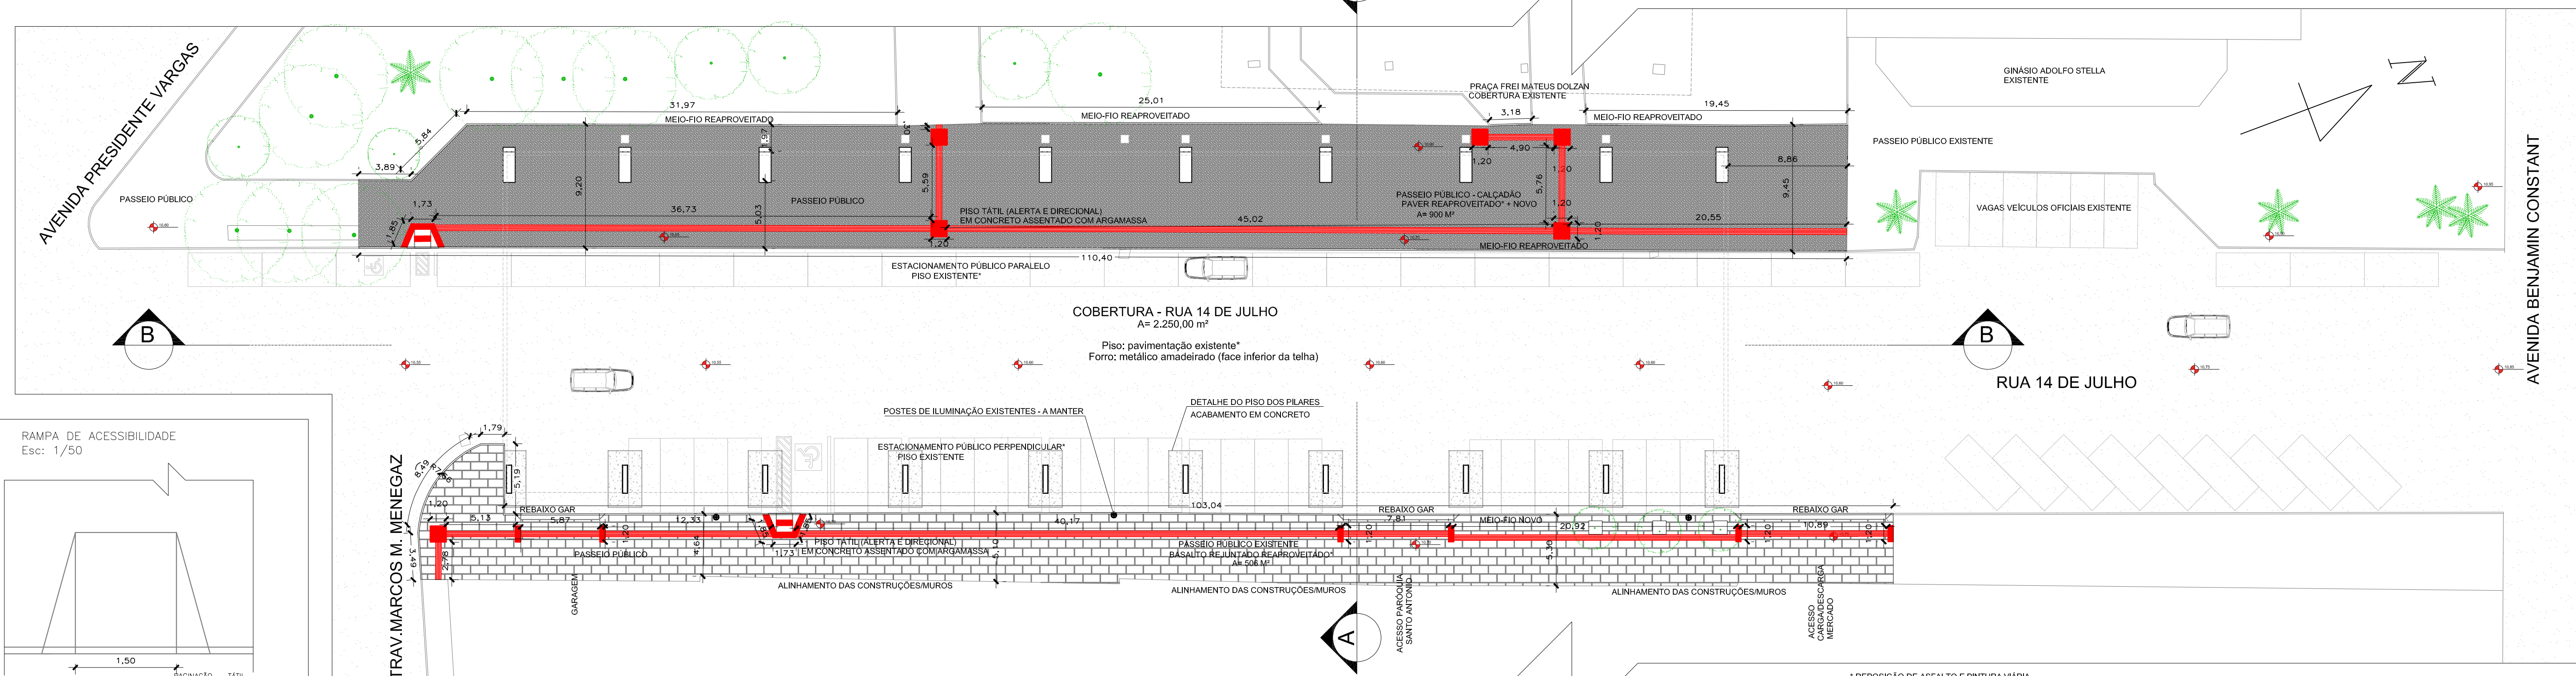


PLANTA BAIXA - PISO
ESC. 1/250

RAMPA DE ACESSIBILIDADE
Esc: 1/50

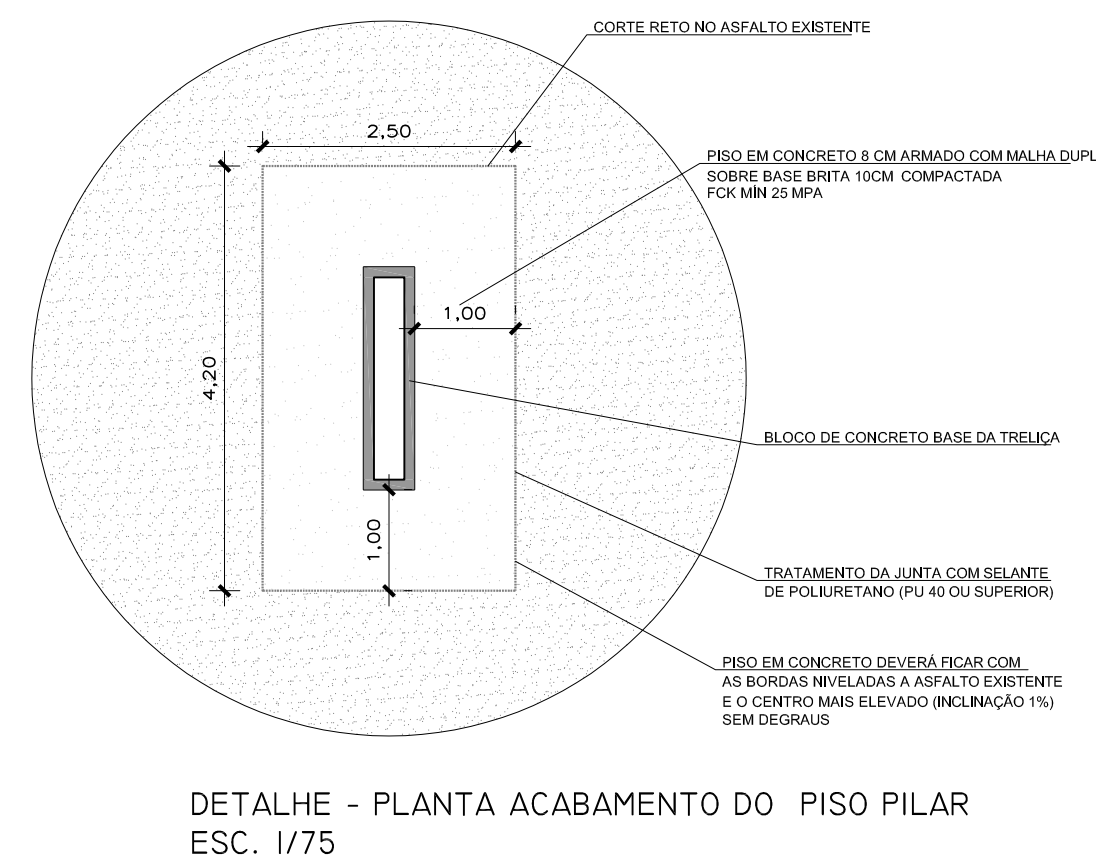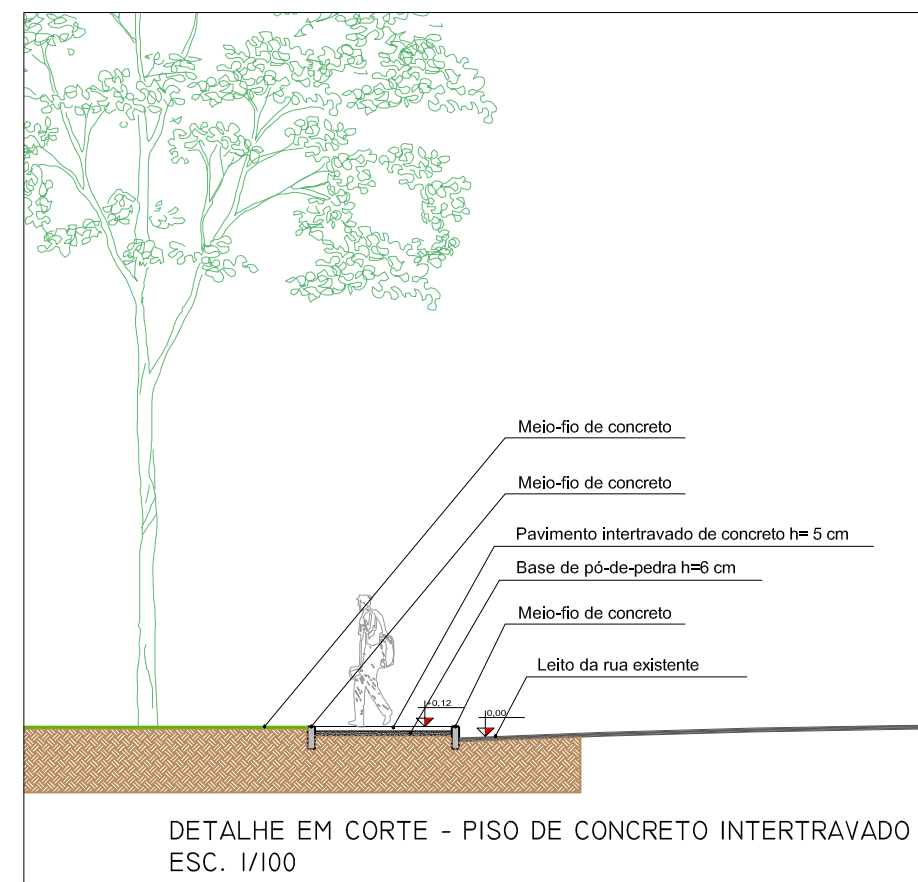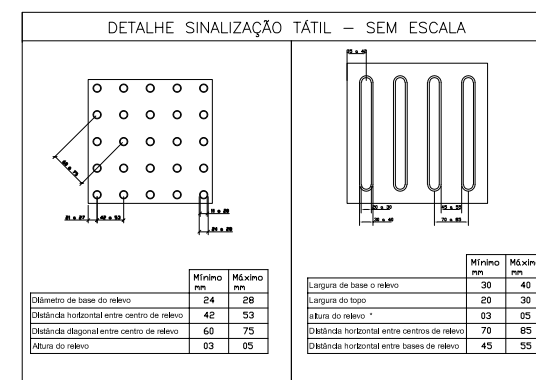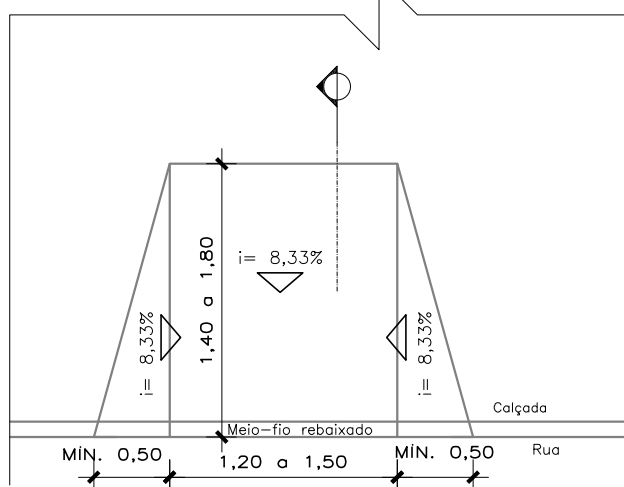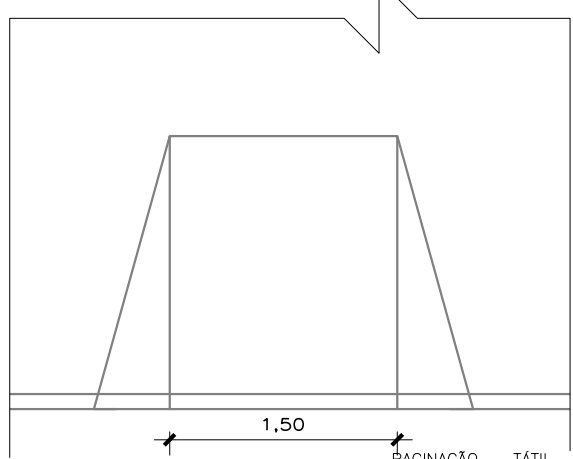


* REPOSIÇÃO DE ASFALTO E PINTURA VIÁRIA
SERÁ EXECUTADO PELA SMOV
* PAGINAÇÃO DE PISOS SERÁ DEFINIDA
APÓS A REMOÇÃO E ANÁLISE DOS MATERIAIS
EM CONDIÇÃO DE REAPROVEITAMENTO


	PREFEITURA DE LAGOA VERMELHA		02
	OBRA: RUA COBERTA		Prefeitura Municipal:
	RUA 14 DE JULHO - PRAÇA FREI MATEUS DOLZAN		
	DATA: OUT/2026	PROJETO: PROJETO ARQUITETÔNICO	Responsável Técnico:
ÁREA INTERVENÇÃO: 2.267,00 m²	DESENHO: Fachadas e detalhes	ESCALA: indicada	SIMONE QUADROS Arquiteta Urbanista CAU A56279-3

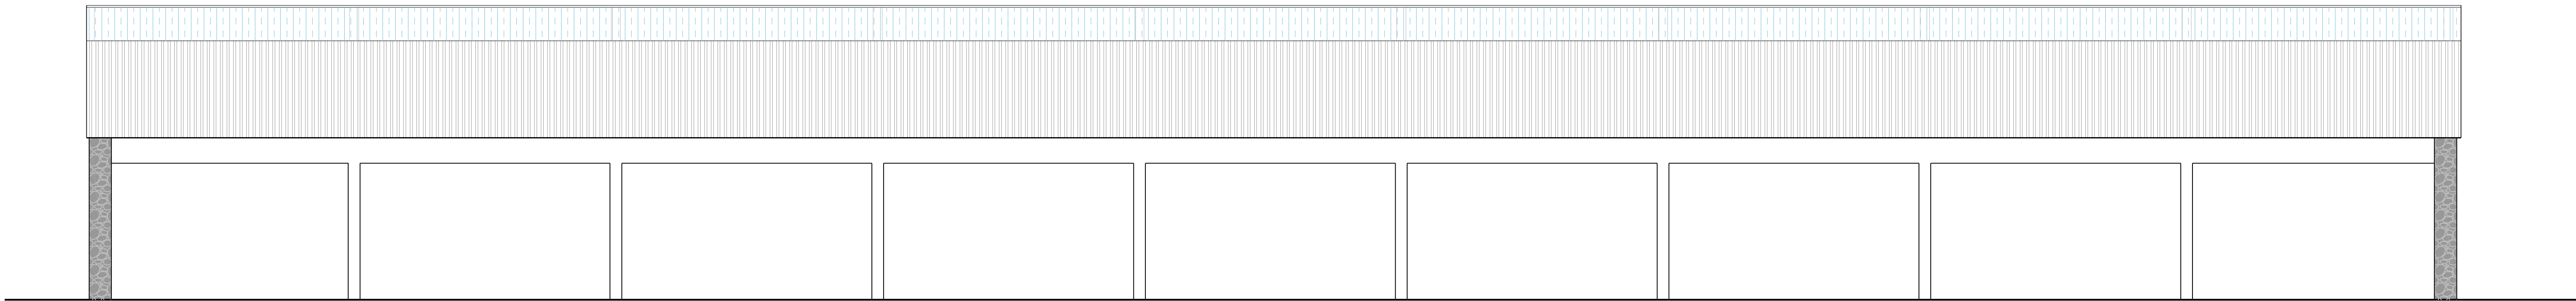


FACHADA - PRAÇA FREI MATEUS DOLZAN
ESC. 1/125

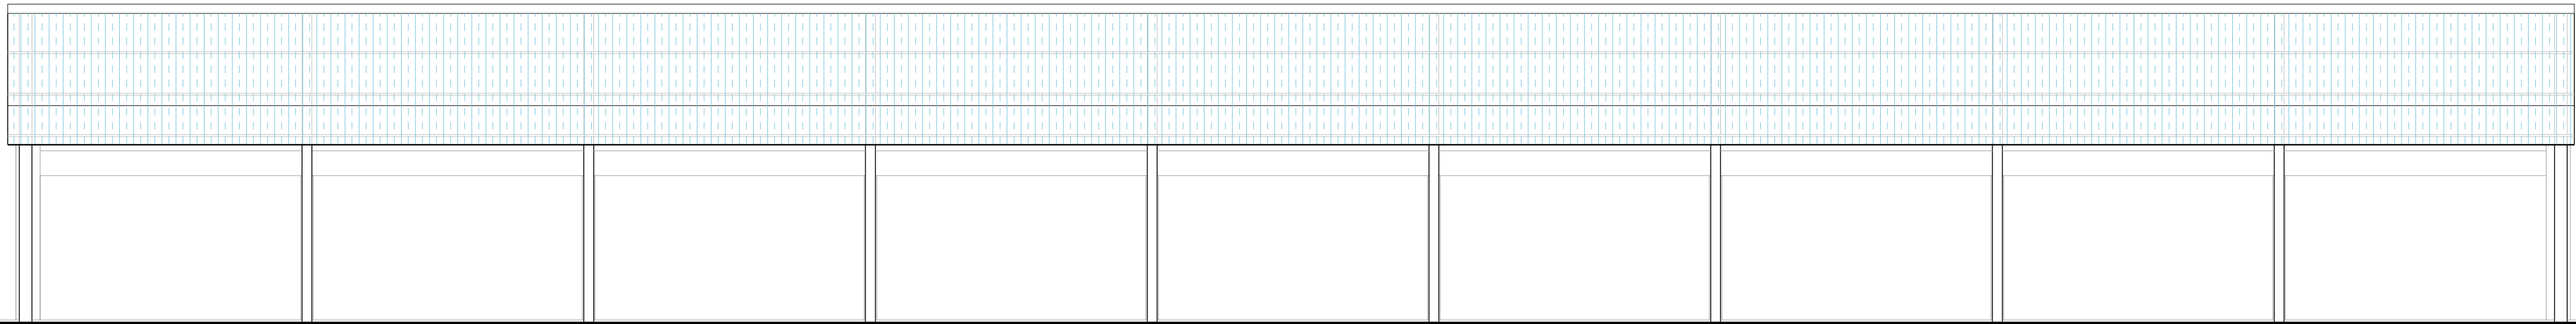


FACHADA LATERAL - VISTA A PARTIR DAS CONSTRUÇÕES PARTICULARES
ESC. 1/150

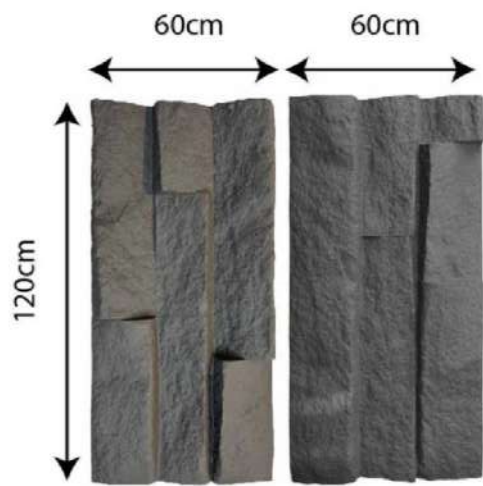


IMAGENS REVESTIMENTO PEDRA LEVE
(FONTE INTERNET)
SEM ESCALA

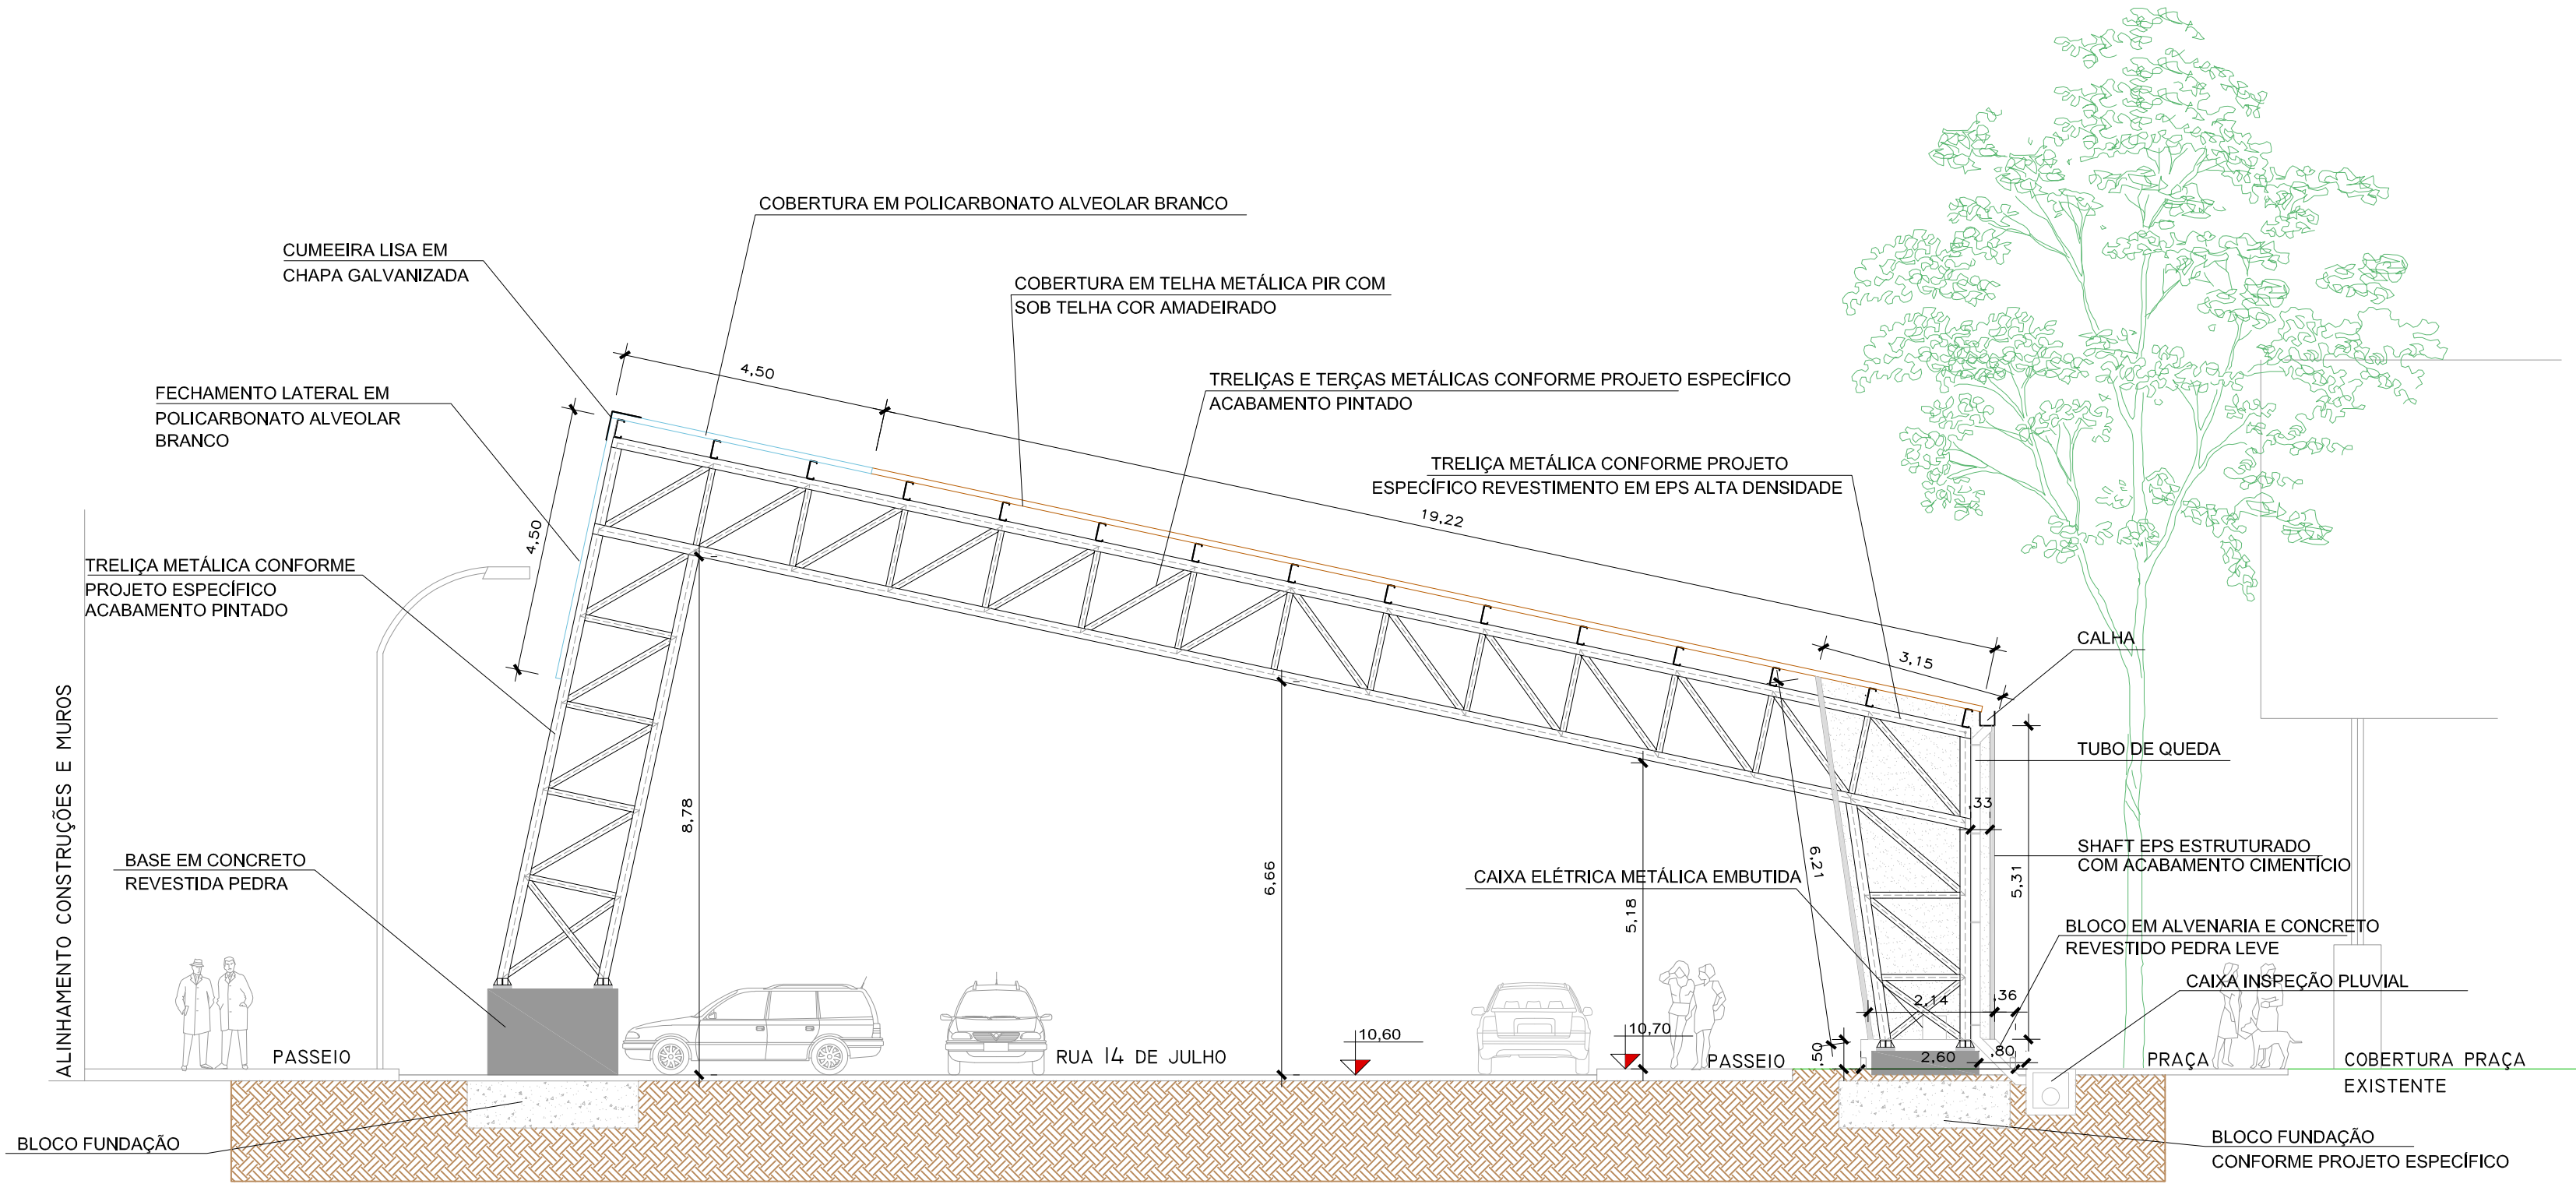


CORTE AA
ESC. 1/125

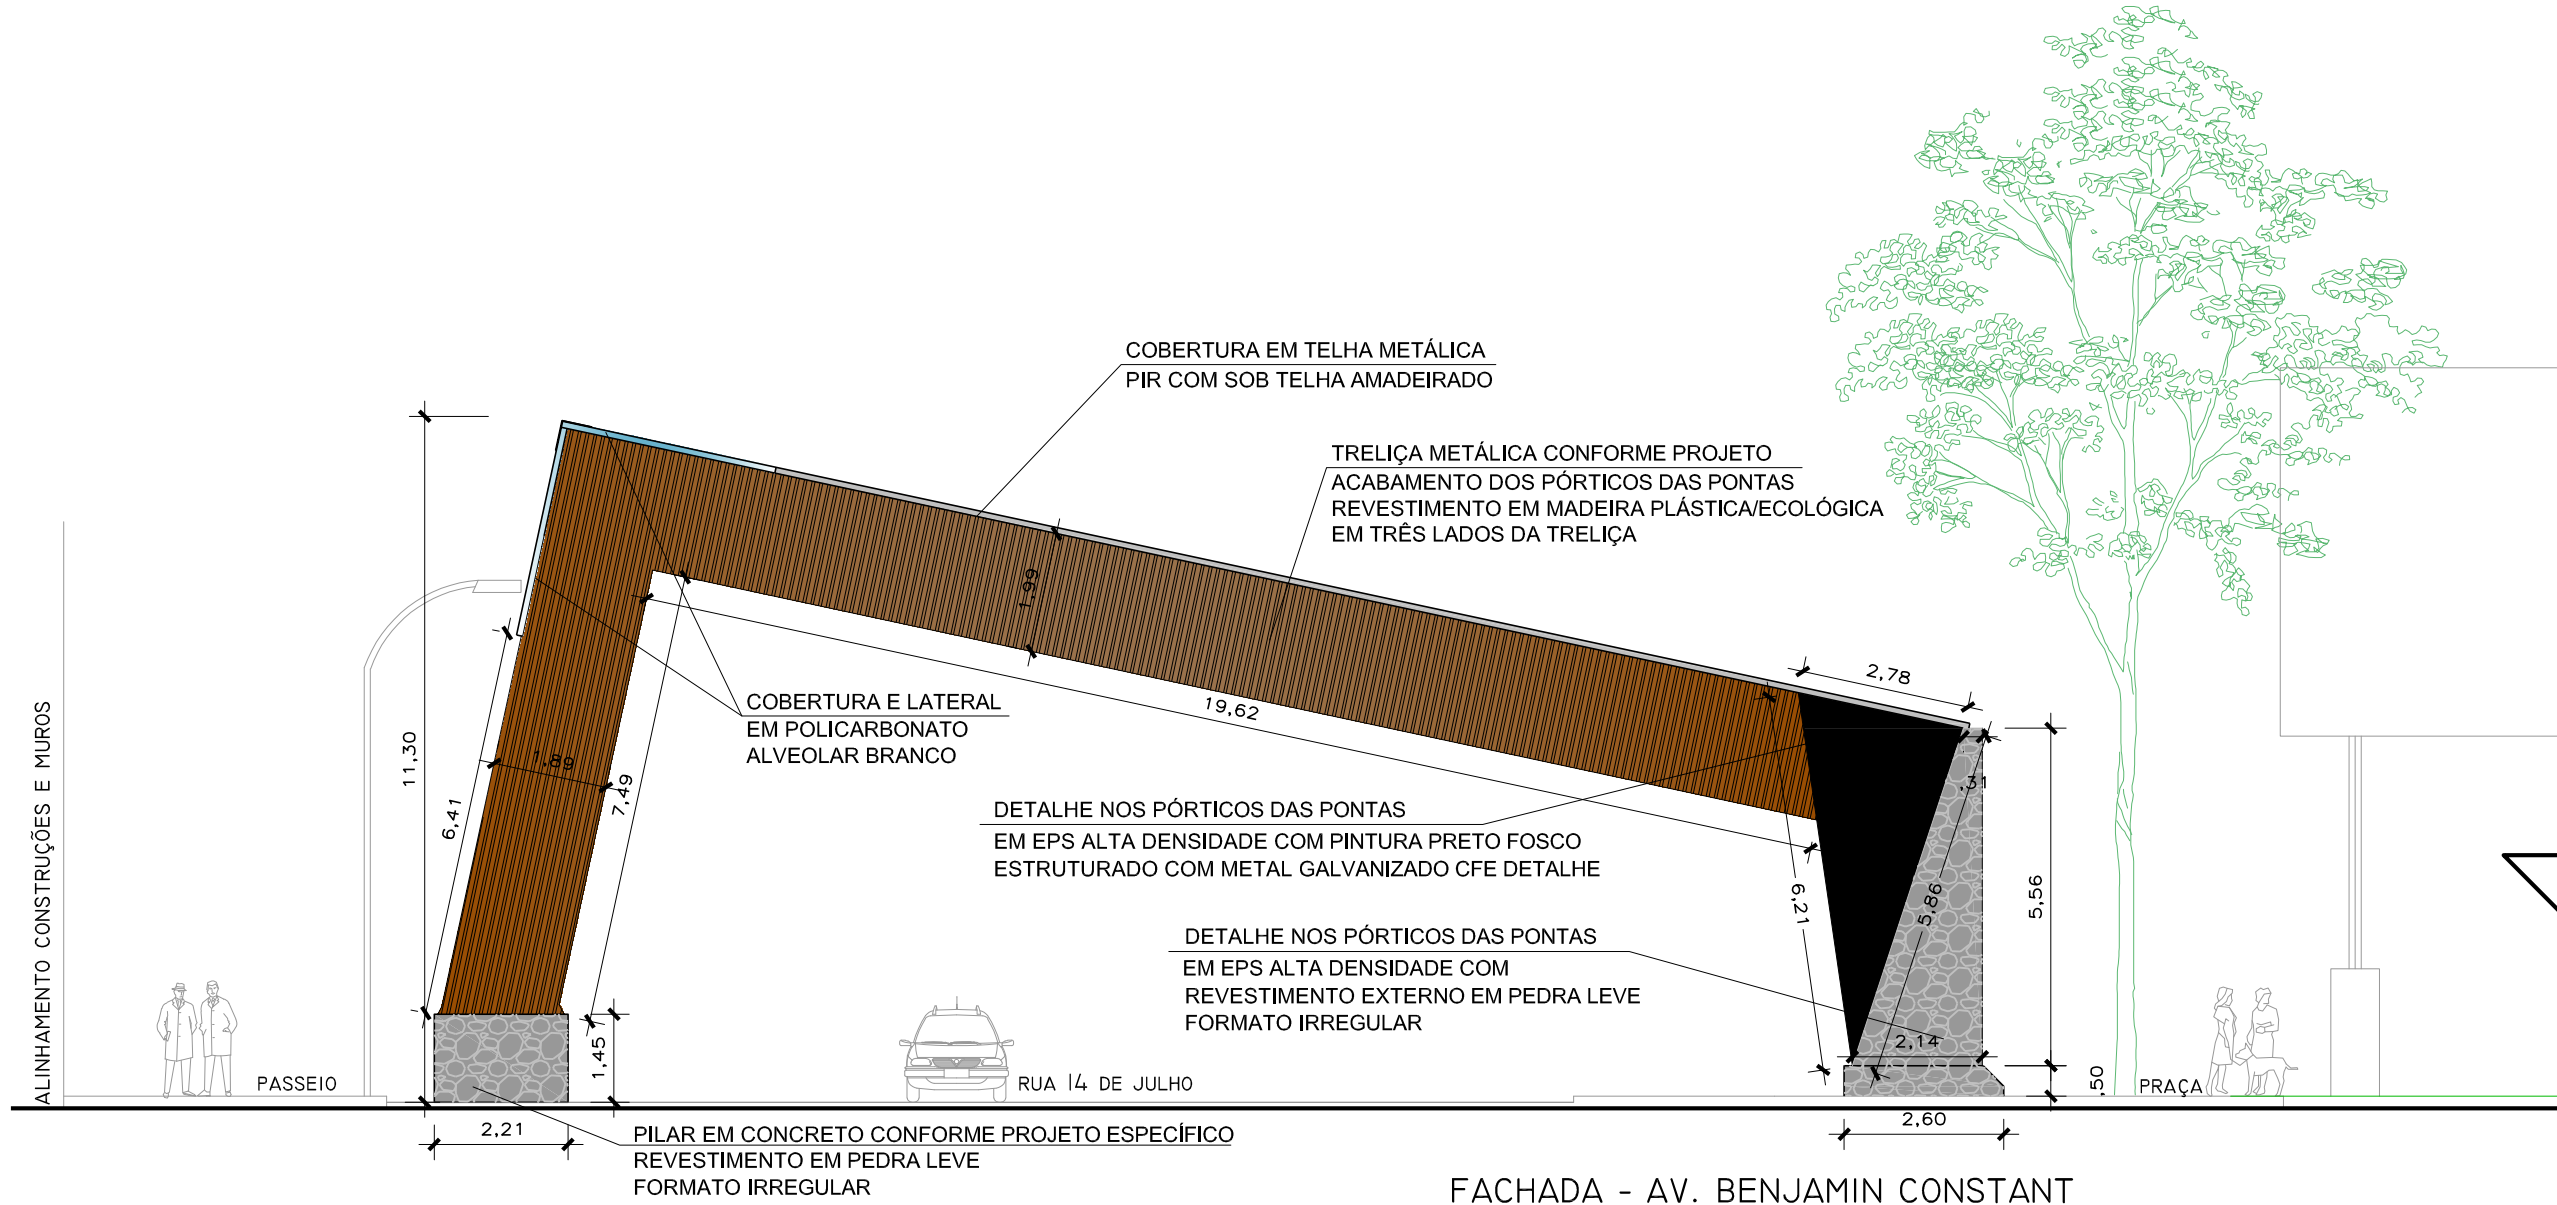


FACHADA - AV. BENJAMIN CONSTANT
ESC. 1/125

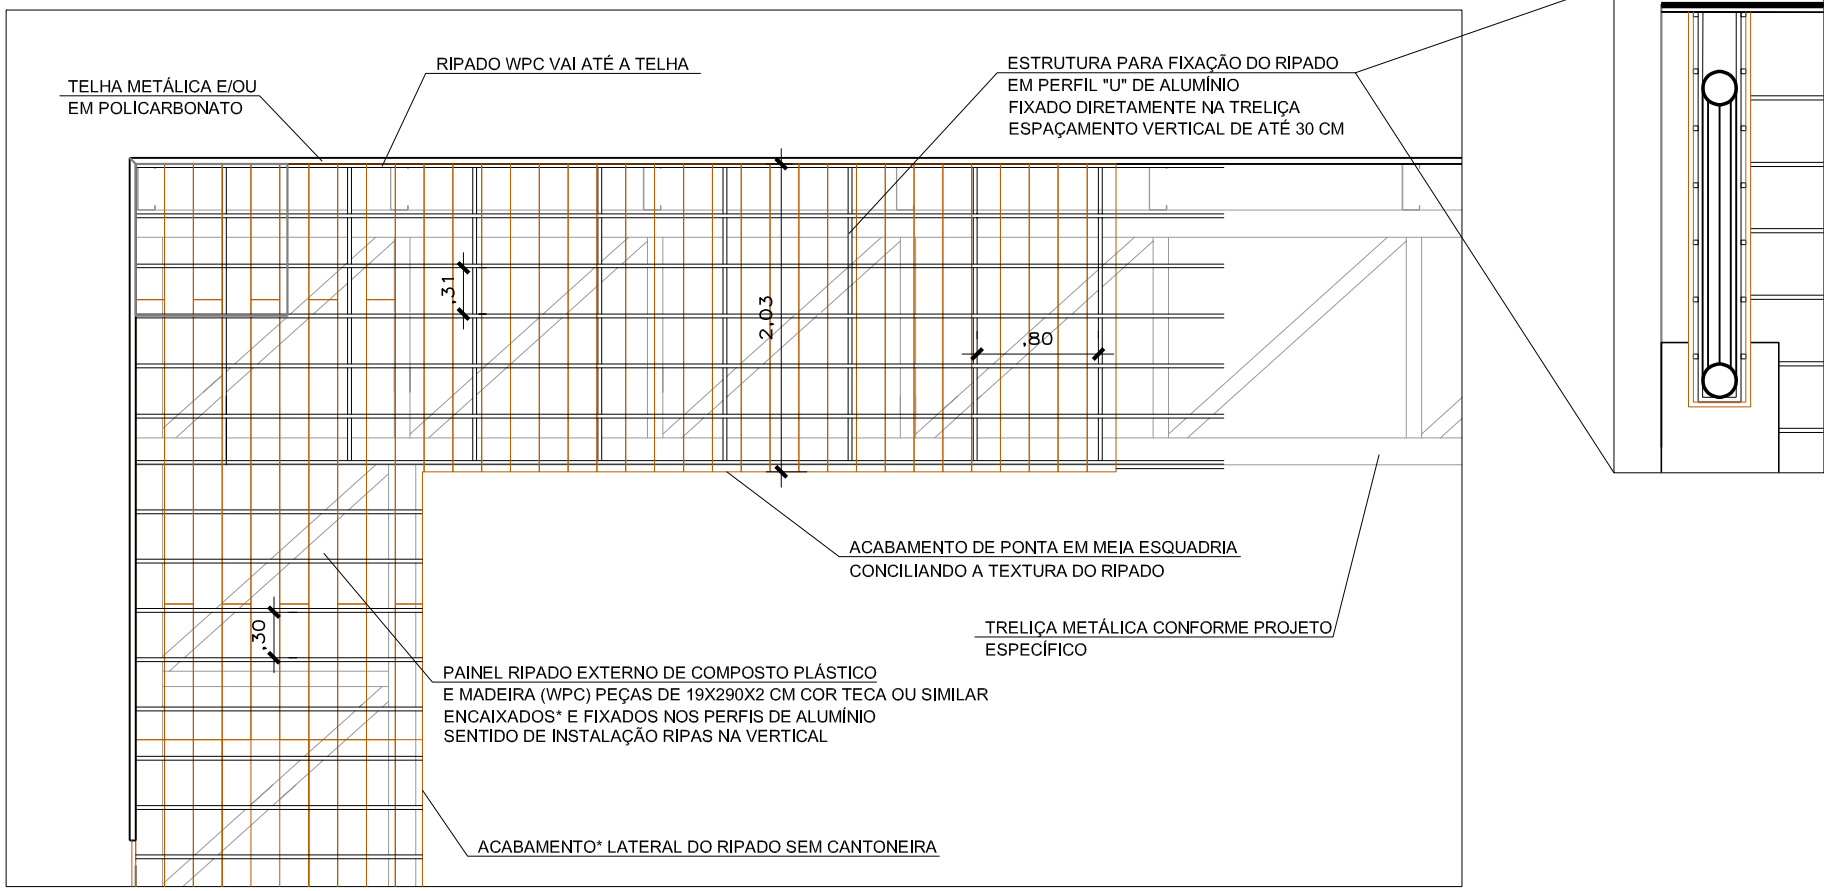


DETALHE 01 - REVESTIMENTO RIPADO EM WPC
ESC. 1/50

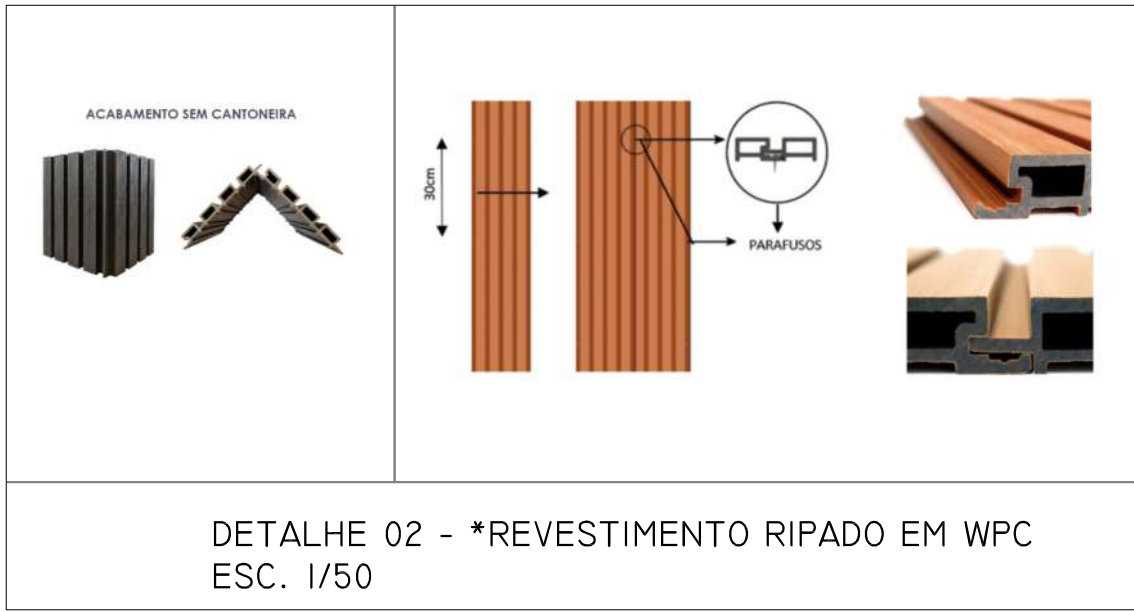


DETALHE 02 - *REVESTIMENTO RIPADO EM WPC
ESC. 1/50


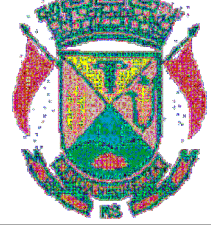
	PREFEITURA DE LAGOA VERMELHA		03
	RUA COBERTA RUA 14 DE JULHO - PRAÇA FREI MATEUS DOLZAN		
DATA: OUT/2026	PROJETO: PROJETO ARQUITETÔNICO	Responsável Técnico:	
ÁREA INTERVENÇÃO: 2.267,00 m²	DESENHO: Fachadas e detalhes	ESCALA: indicada	SIMONE QUADROS Arquiteta Urbanieta CAU A56279-3

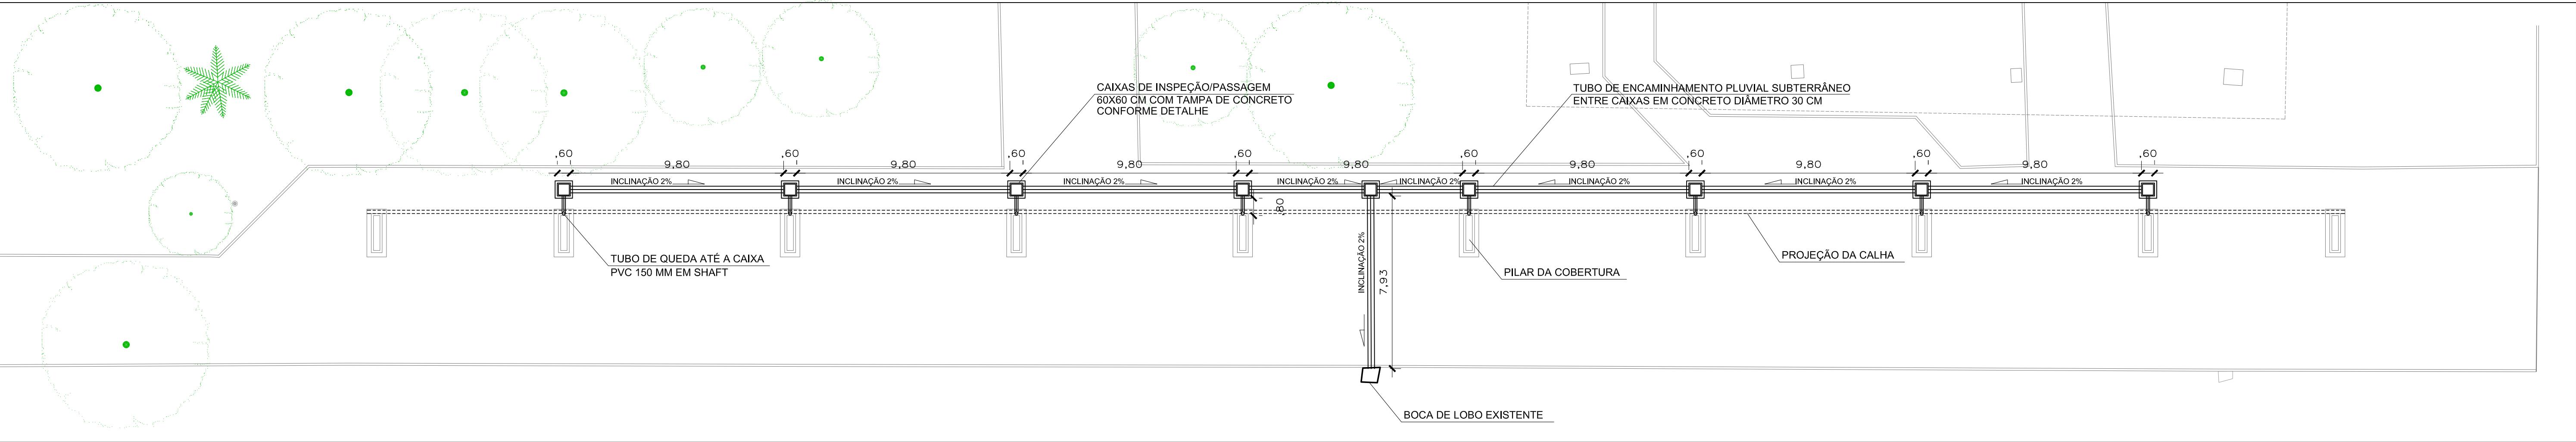

PLANTA BAIXA - DRENAGEM
ESC. 1/150

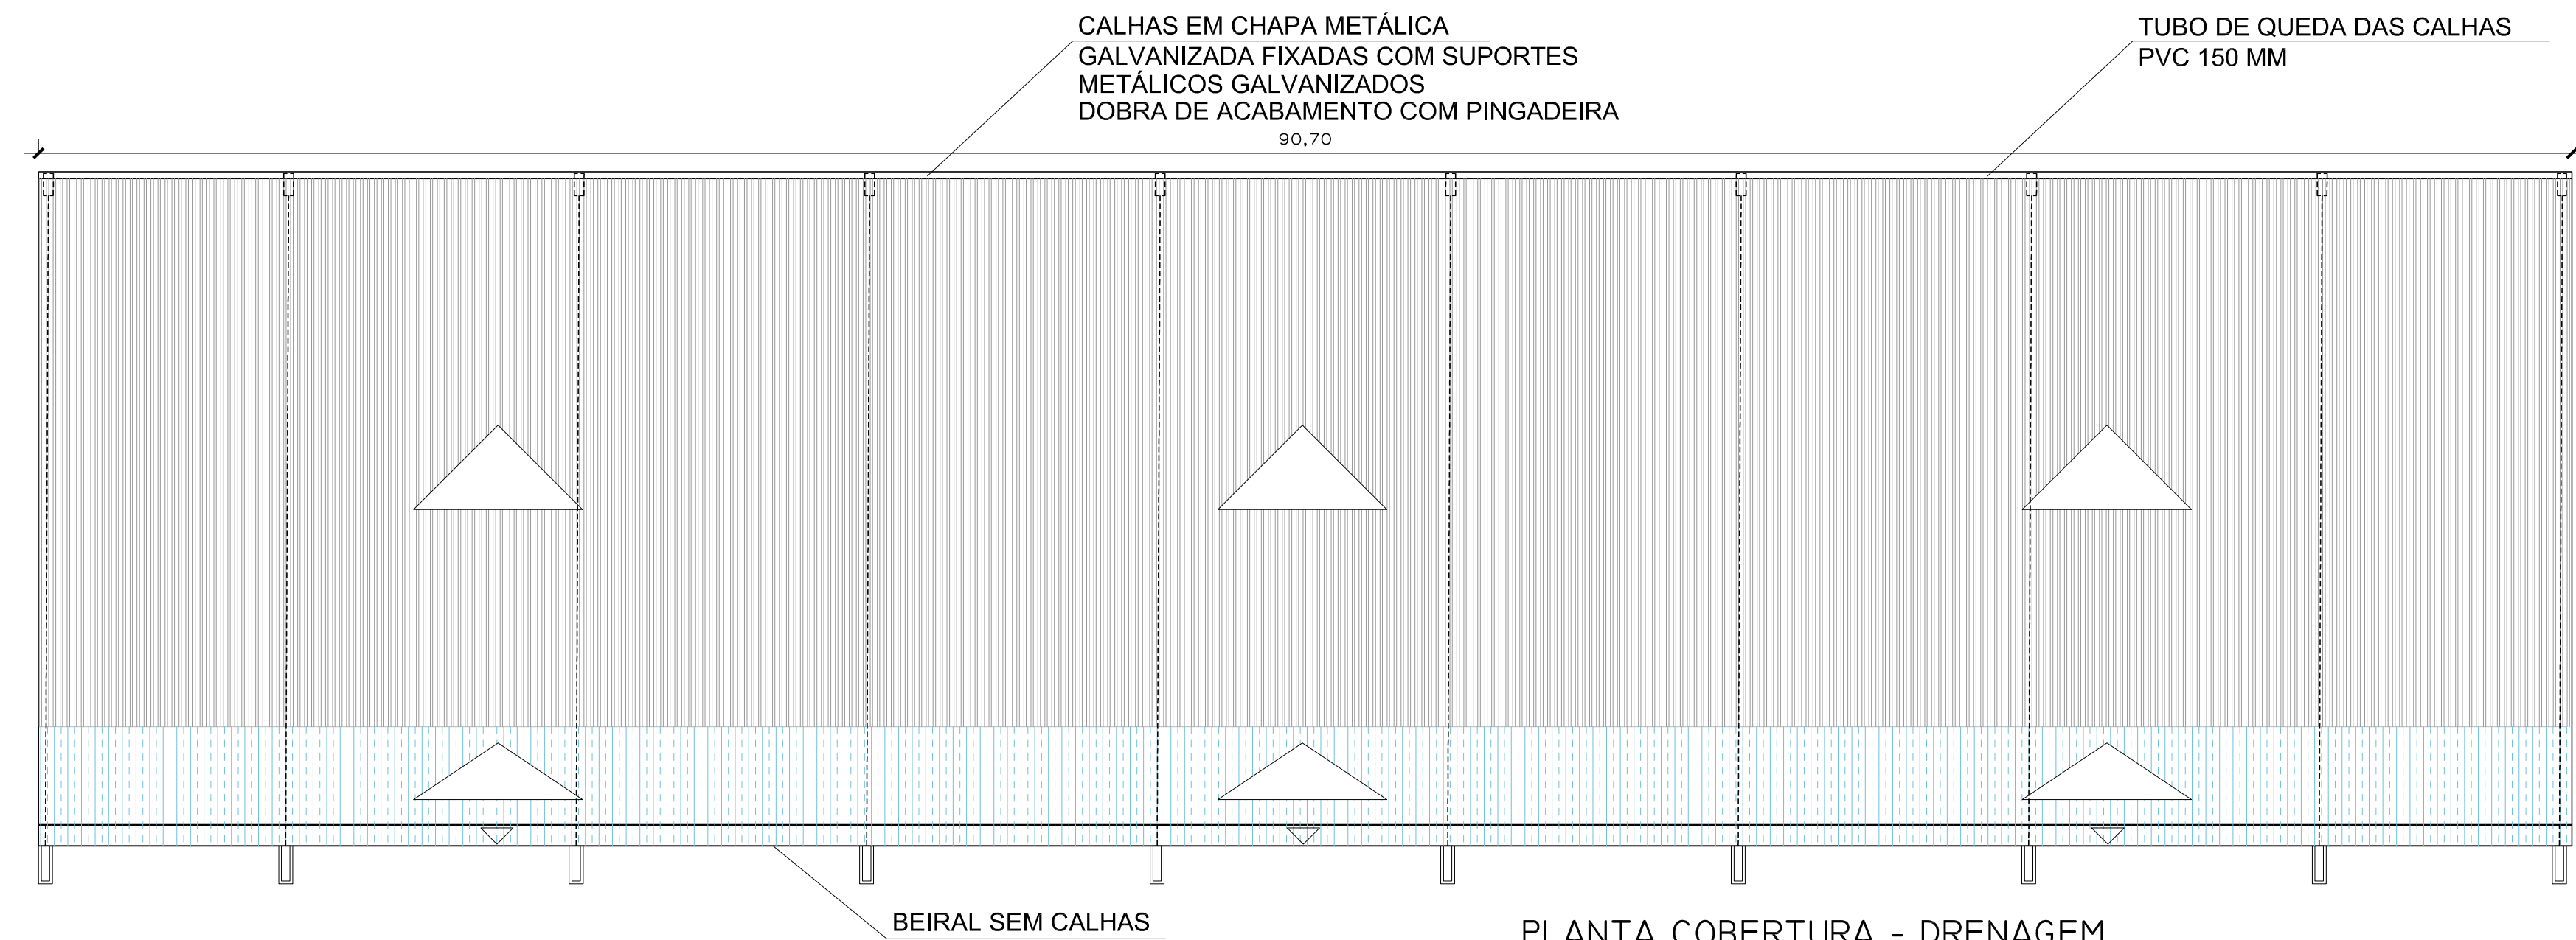

PLANTA COBERTURA - DRENAGEM
ESC. 1/200

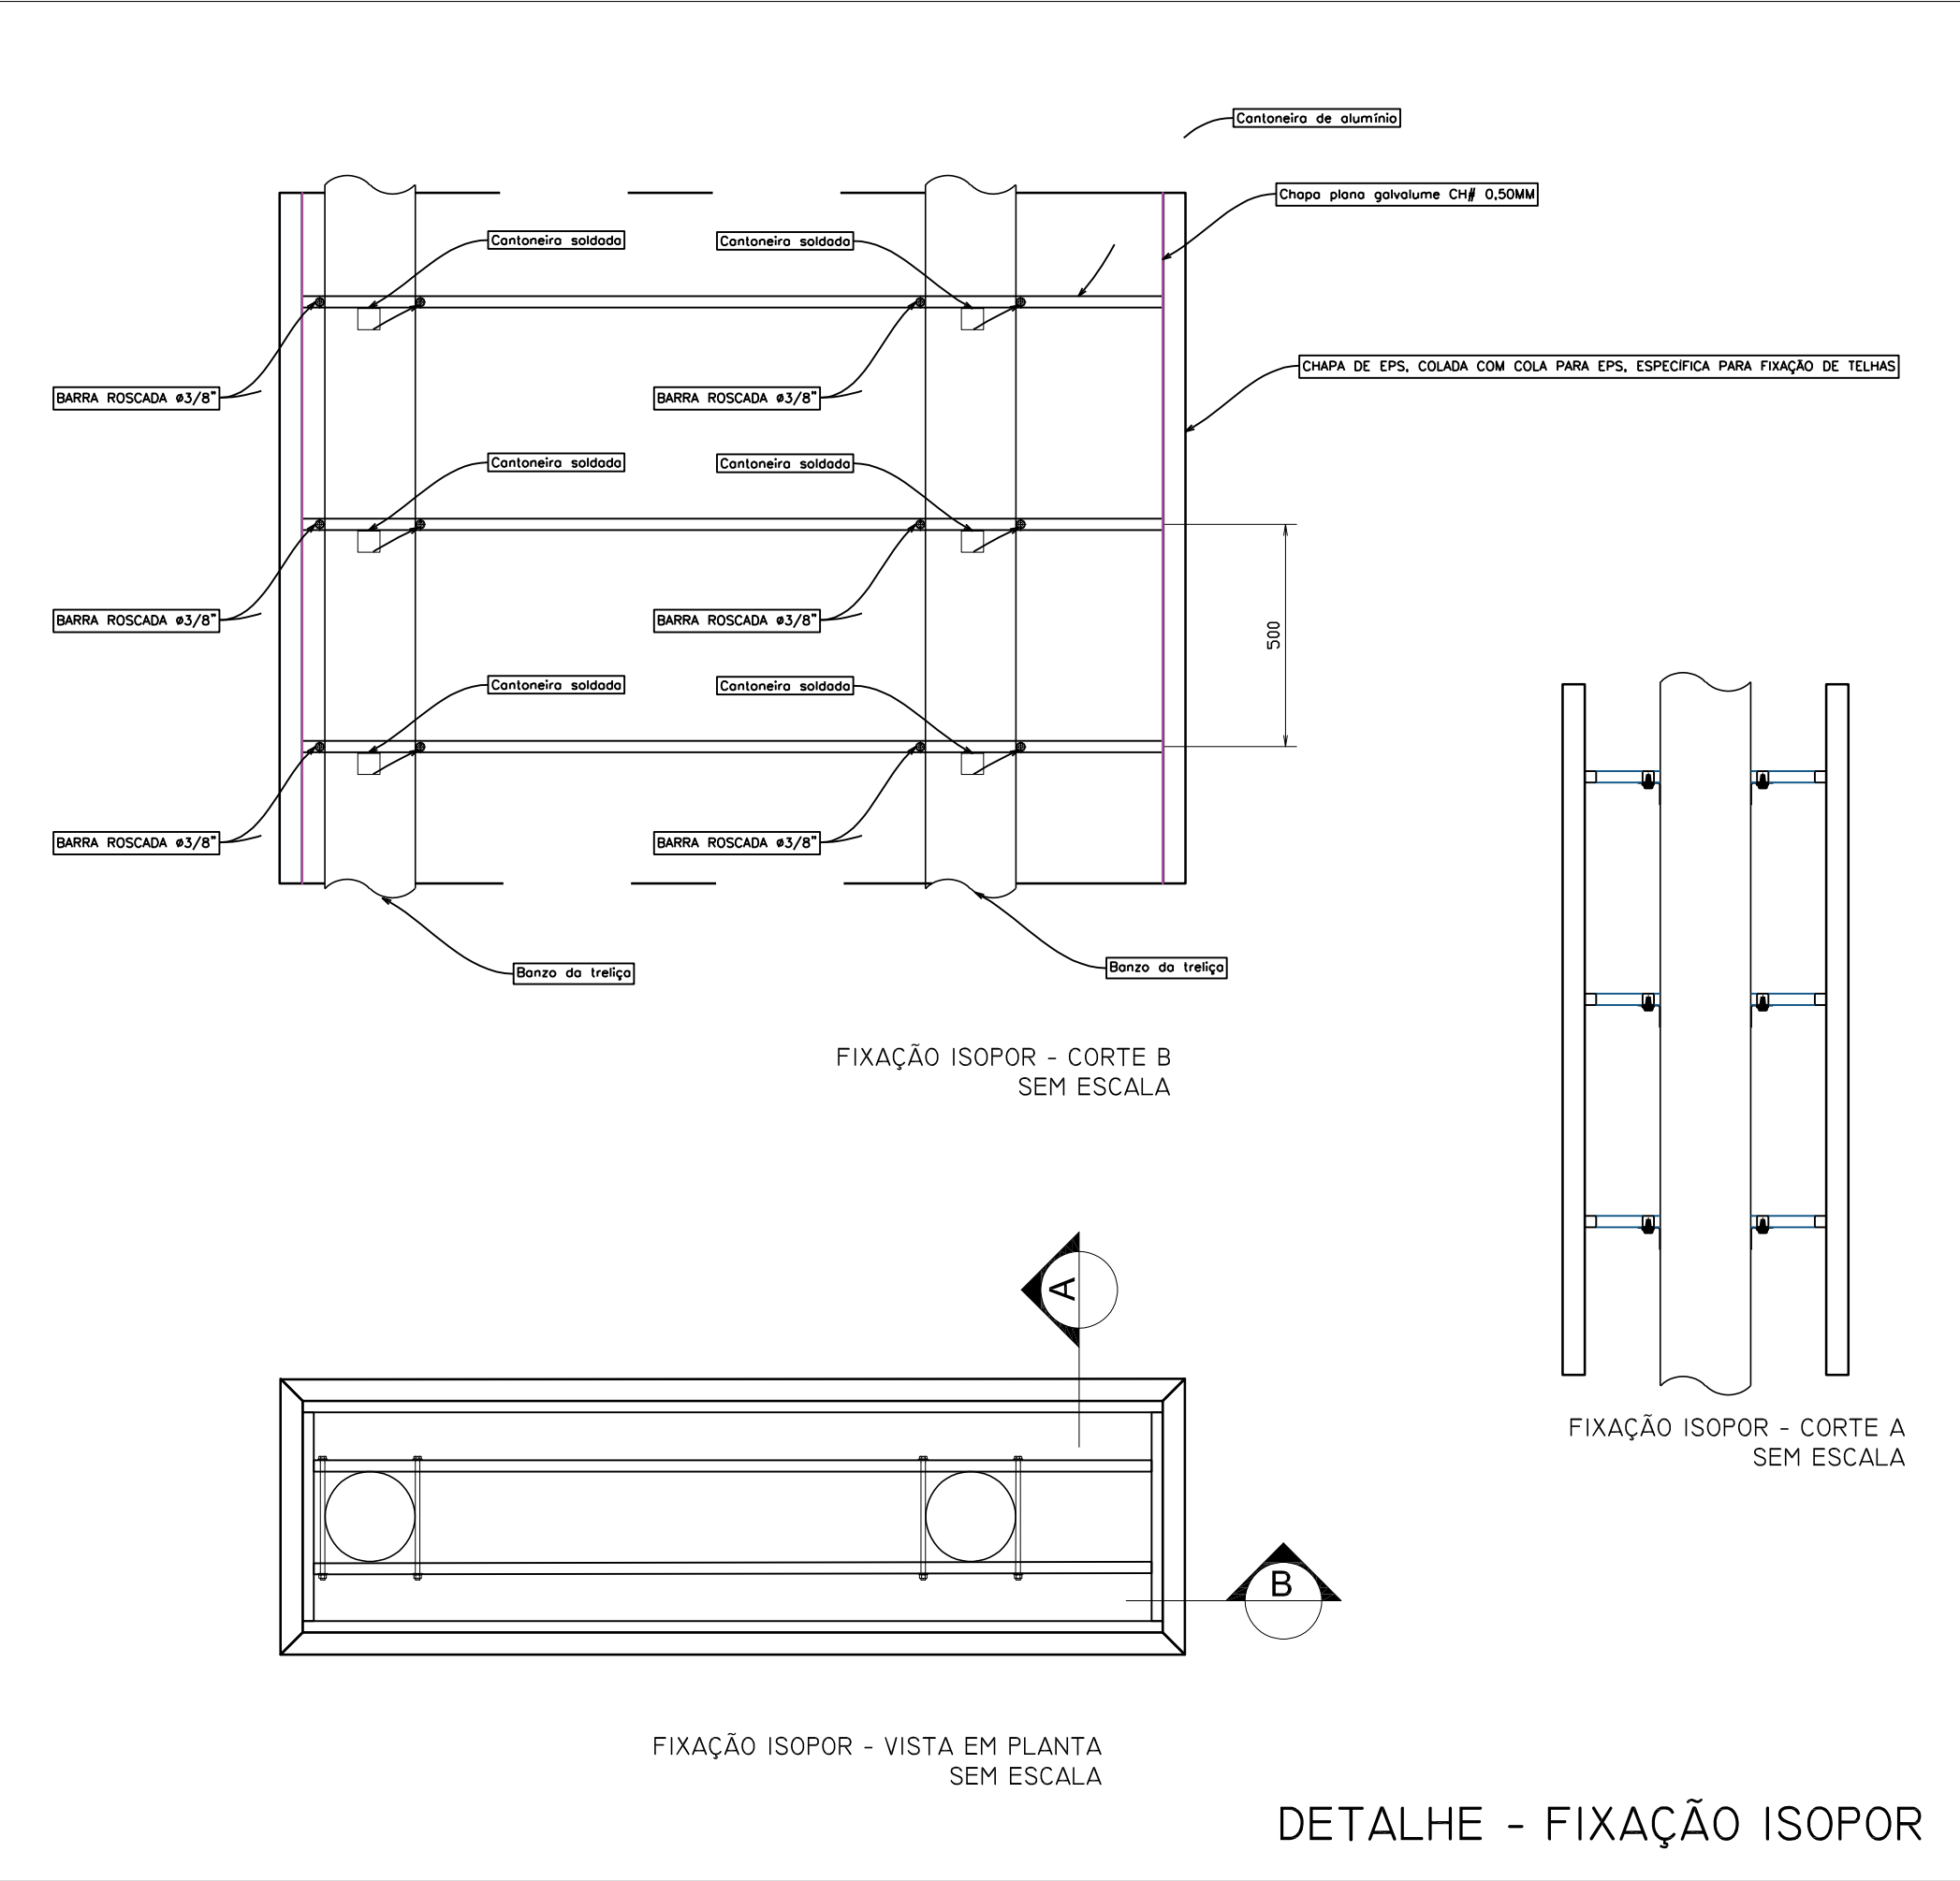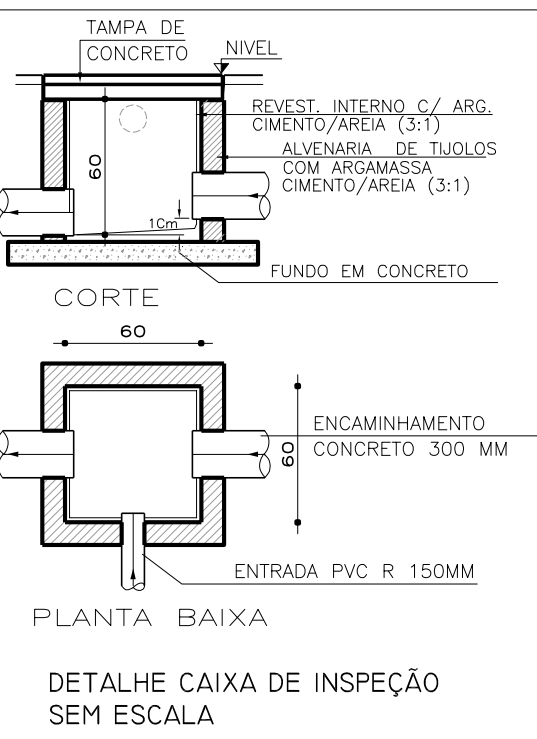

	PREFEITURA DE LAGOA VERMELHA		04
	OBRA: RUA COBERTA RUA 14 DE JULHO - PRAÇA FREI MATEUS DOLZAN		
DATA: OUT/2026	PROJETO: PROJETOS INSTALAÇÕES	Prefeitura Municipal:	
ÁREA INTERVENÇÃO: 2.267,00 m²	DESENHO: Fachadas e detalhes	ESCALA: indicada	Responsável Técnico: SIMONE QUADROS Arquiteta Urbanista CAU A56279-3