



1 LAYOUT
1 : 100

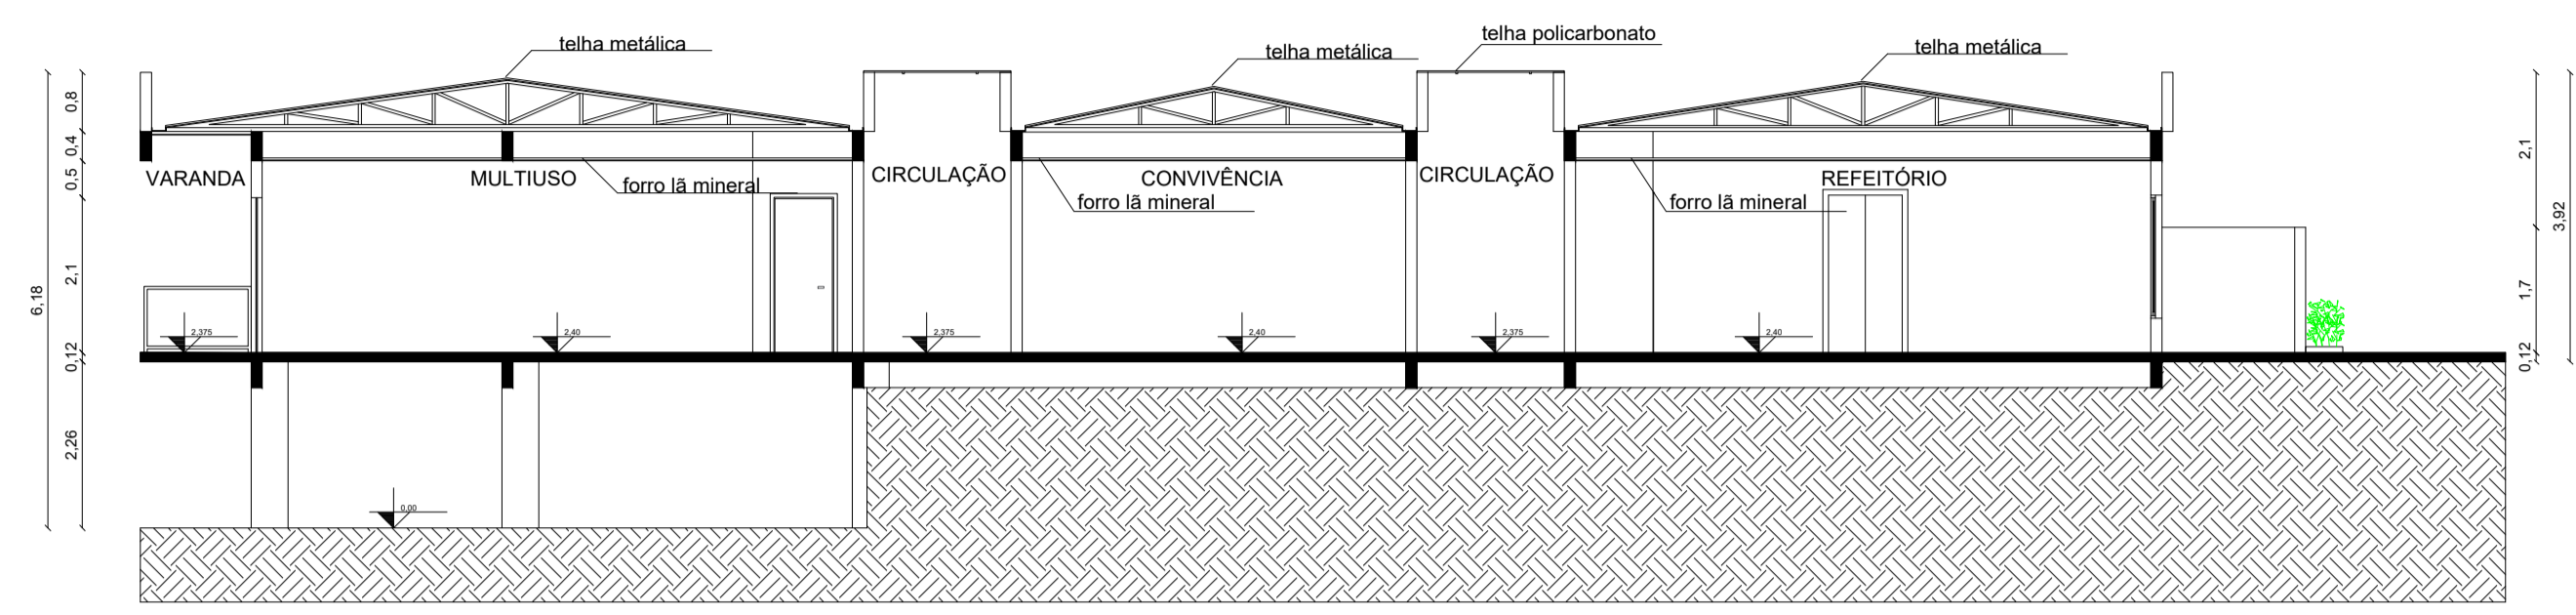

2 CORTE A'A'
1 : 100

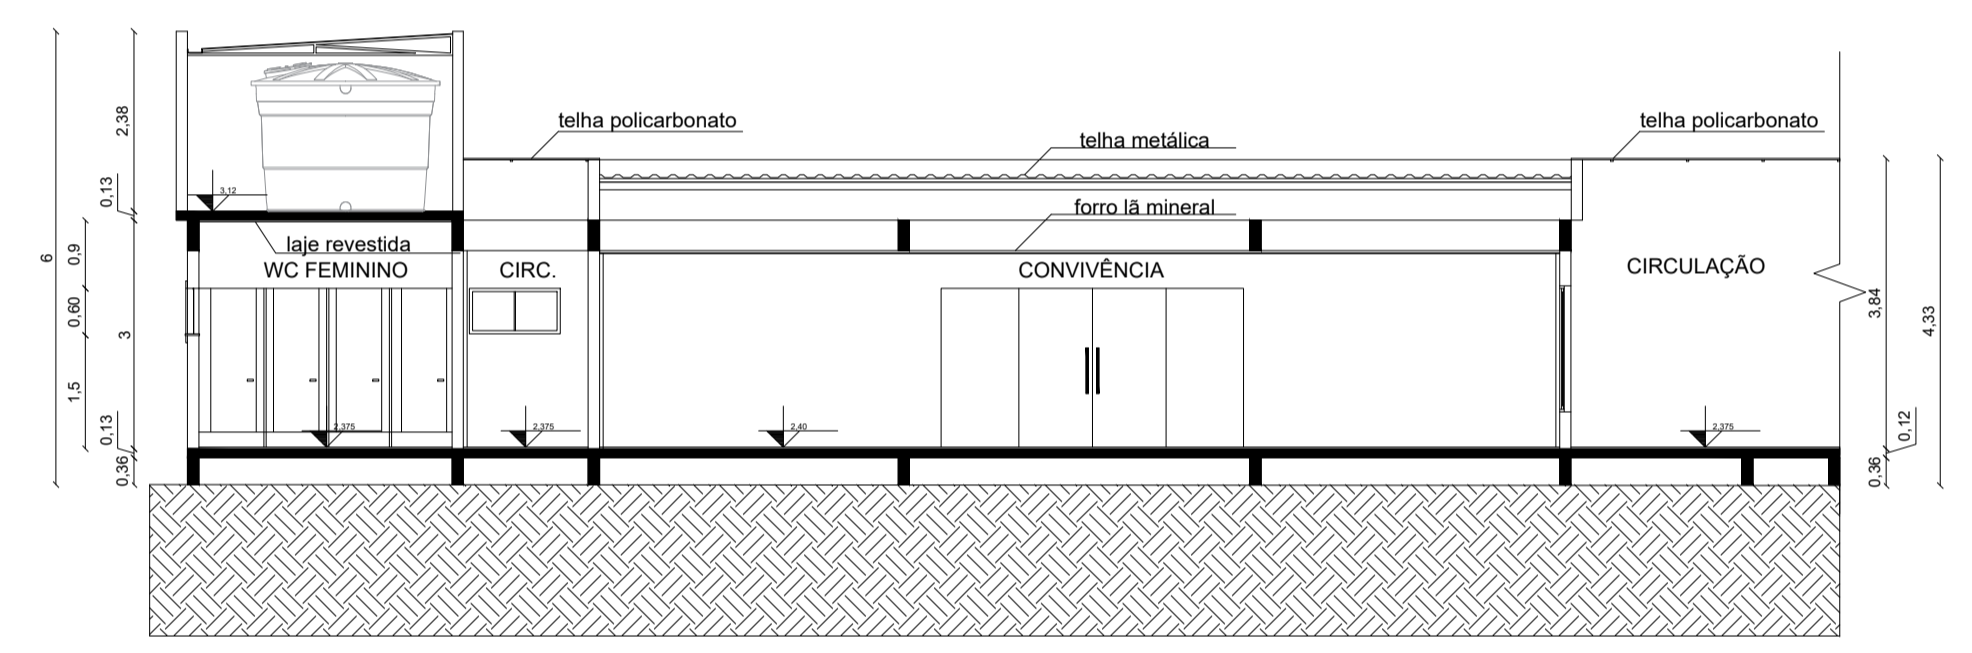

3 CORTE B'B'
1 : 100

1. ESTE PROJETO É PROPRIEDADE DO PROJETISTA REGISTRADO NO SELO, CONFORME LEI N°: 5194/66 NÃO DEVE SER UTILIZADO PARA QUALQUER OUTRA FINALIDADE QUE NÃO SE RELACIONE COM A EXECUÇÃO DA PRESENTE EDIFICAÇÃO, SENDO TERMINANTEMENTE VEDADA SUA COLOCAÇÃO A DISPOSIÇÃO DE TERCEIROS.
 2. O PROJETISTA NÃO SE RESPONSABILIZARÁ POR EVENTUAIS ALTERAÇÕES DESTES PROJETOS DURANTE SUA EXECUÇÃO, QUALQUER MODIFICAÇÃO, O MESMO DEVE SER CONTACTADO.
 3. ESTE PROJETO FOI BASEADO NO LAY-OUT E INFORMAÇÕES FORNECIDAS PELO ARQUITETO OU PROPRIETÁRIO.
 4. QUALQUER MODIFICAÇÃO OU DÚVIDA DEVERÁ SER IMEDIATAMENTE COMUNICADA POR ESCRITO AO PROJETISTA.

PROJEMAX ARQUITETURA E ENGENHARIA RUA JOSÉ BONIFÁCIO, 450, CENTRO, MAXIMILIANO DE ALMEIDA	
CENTRO DIA IDOSOS BECO DA CINTEA- LAGOA VERMELHA - RS	
Projeto	Proprietário
JUCIAN JOSÉ RUFATO CREA RS243487	MUNICÍPIO DE LAGOA VERMELHA
CENTRO DIA IDOSOS	
Pracimento	Pracimento
Térreo	3
Condição	LAYOUT E CORTES
Auto	1
DEZ/24	INDICADA
PROJEMAX	LAGOA VERM.