DATA: 08/05/2025

ESPECÍFICAÇÕES DOS PERFIS DOBRADOS

BANZOS:	U150X69X3.00 - CORTE 300 MM
MONTANTES:	U140X24X3.00 - CORTE 200 MM
DIAGONAIS:	U140X44X3.00 - CORTE 240 MM
TERÇAS:	C150X60X20X2.66 - CORTE 320 MM

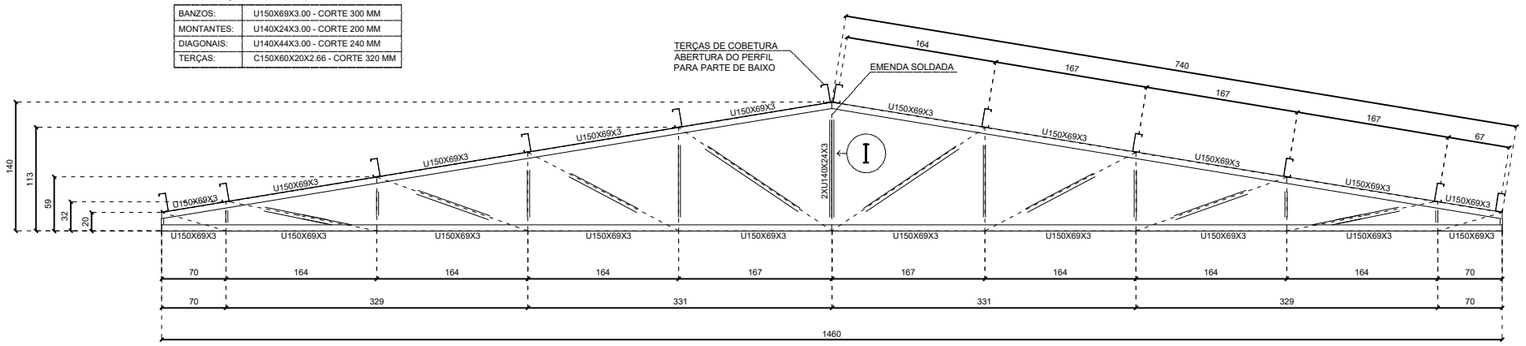

DETALHAMENTO TRELIÇA PADRÃO

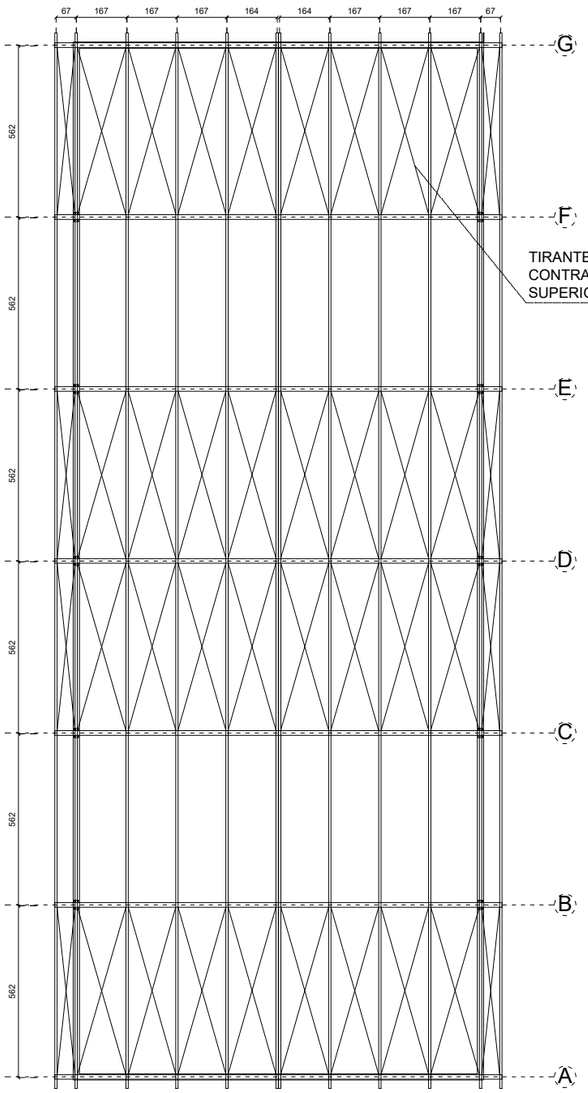

CONTRAVENTAMENTO SUPERIOR

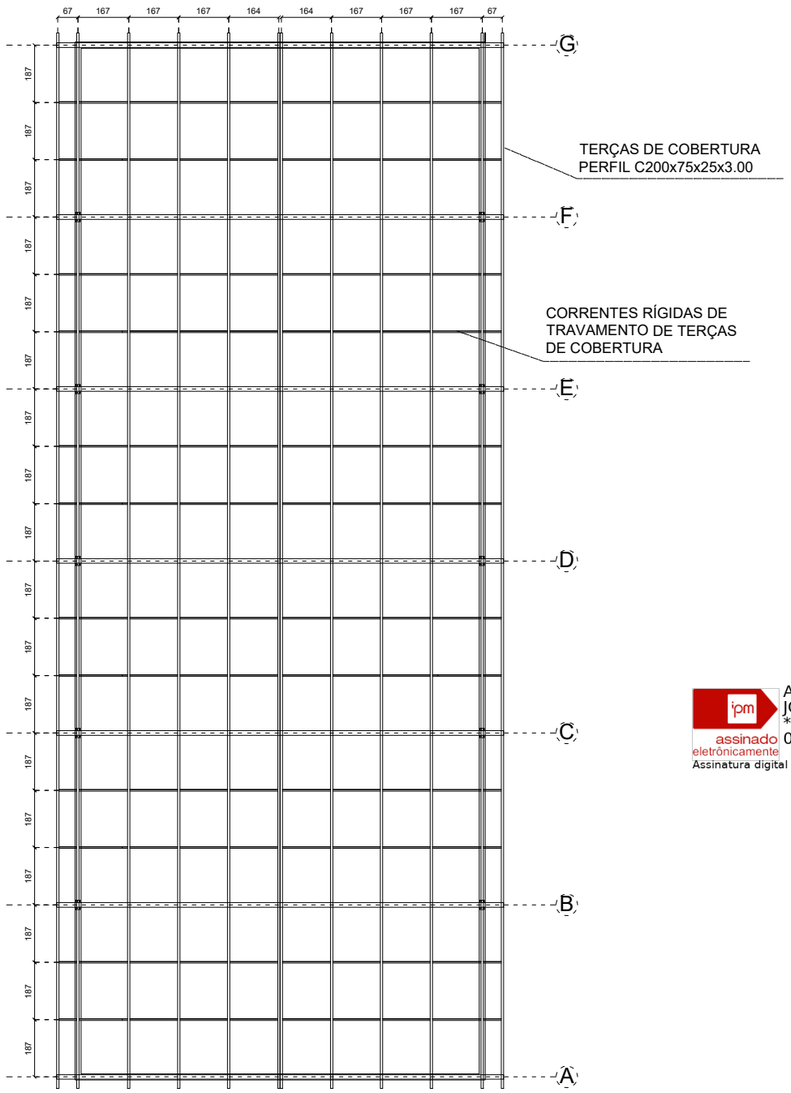

CORRENTES RÍGIDAS

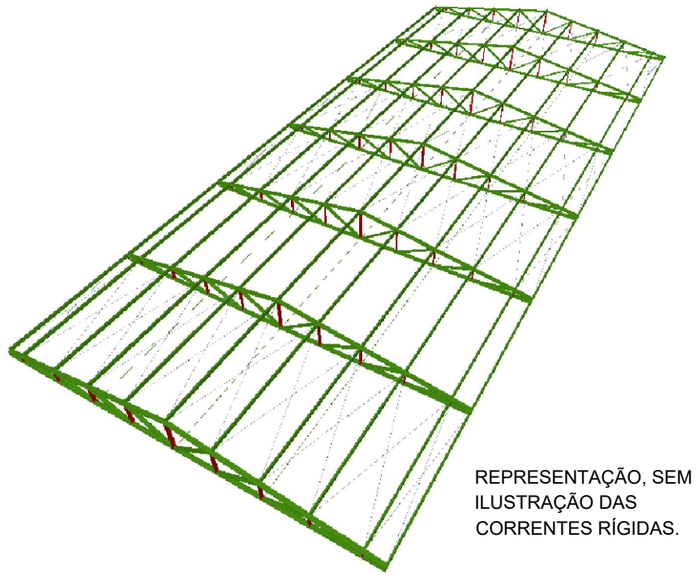

REPRESENTAÇÃO, SEM ILUSTRAÇÃO DAS CORRENTES RÍGIDAS.

DETALHE H - CHAPAS TRAVAMENTO DE BANZO SUP.

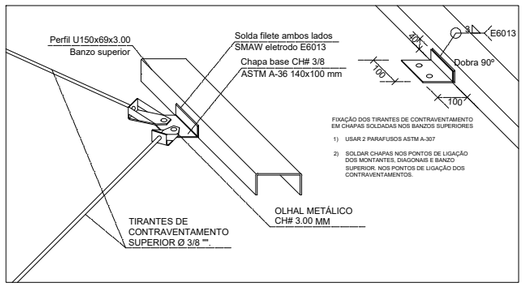

DETALHE I - FIXAÇÃO CORRENTES RÍGIDAS TERÇAS

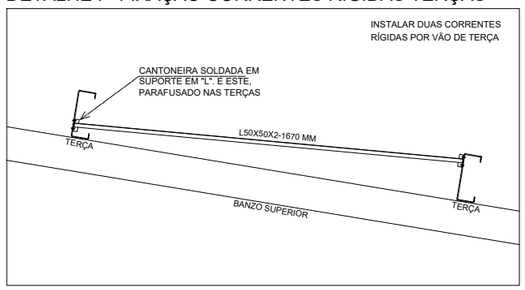

Assinado eletronicamente por:
JONATHAN DO CARMO MARINI
***.252.000-**
09/02/2026 08:09:25
Assinatura digital avançada.

OBS: A UNIÃO ENTRE TERÇAS DEVE SER DO TIPO SOLDADA, COM JUNTA DE TOPO, SOLDAGEM DE PENETRAÇÃO TOTAL.

LEGENDA DE PROJETO

(V1) PARAFUSO BROCANTE FIXAÇÃO DAS TELHAS PB 12-14 x 3/4 - ZINCADO
(V2) PARAFUSO BROCANTE P/ COSTURA PB 4-14 x 7/8 - ZINCADO

PARÂMETROS DE PROJETO

TIPO DE AÇO	TIPO DE SOLDAGEM
ASTM A-36 Fy: 250 Mpa Fu: 400 Mpa	SMAW E 6013 Fy: 41,5 KN/CM²

Marini & Magon ENGENHARIA LTDA

REQUERENTE: PREFEITURA DE LAGOA VERMELHA/RS		DATA: 08/05/2025	ÁREA: 510,45 M2
ENDEREÇO: R. RUI RAMOS, 232, GAUCHA		ART: 14057241	
PROJETO: ESTRUTURA METÁLICA	PRANCHA: DETALHAMENTOS 02	ESCALA: S/ESC	Nº DA PRANCHA: 03/03

ESTE DOCUMENTO FOI ASSINADO EM: 09/02/2026 08:09 -03:00 -03
PARA CONFERÊNCIA DO SEU CONTEÚDO ACESSE https://c.ipm.com.br/p009483601106ca