




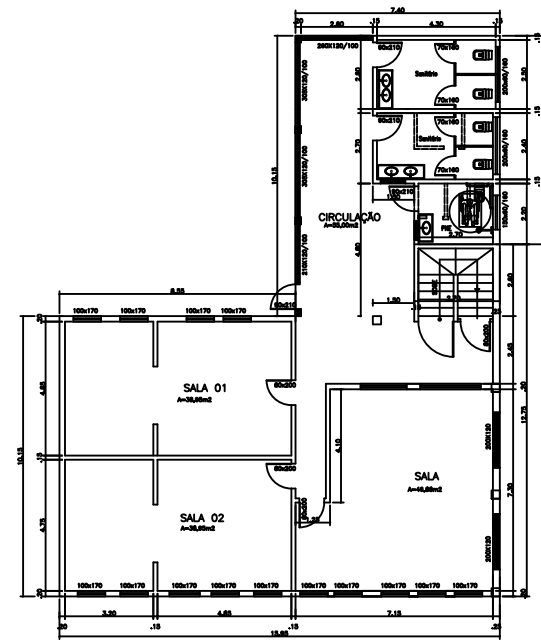


Planta Baixa-Sub-Solo

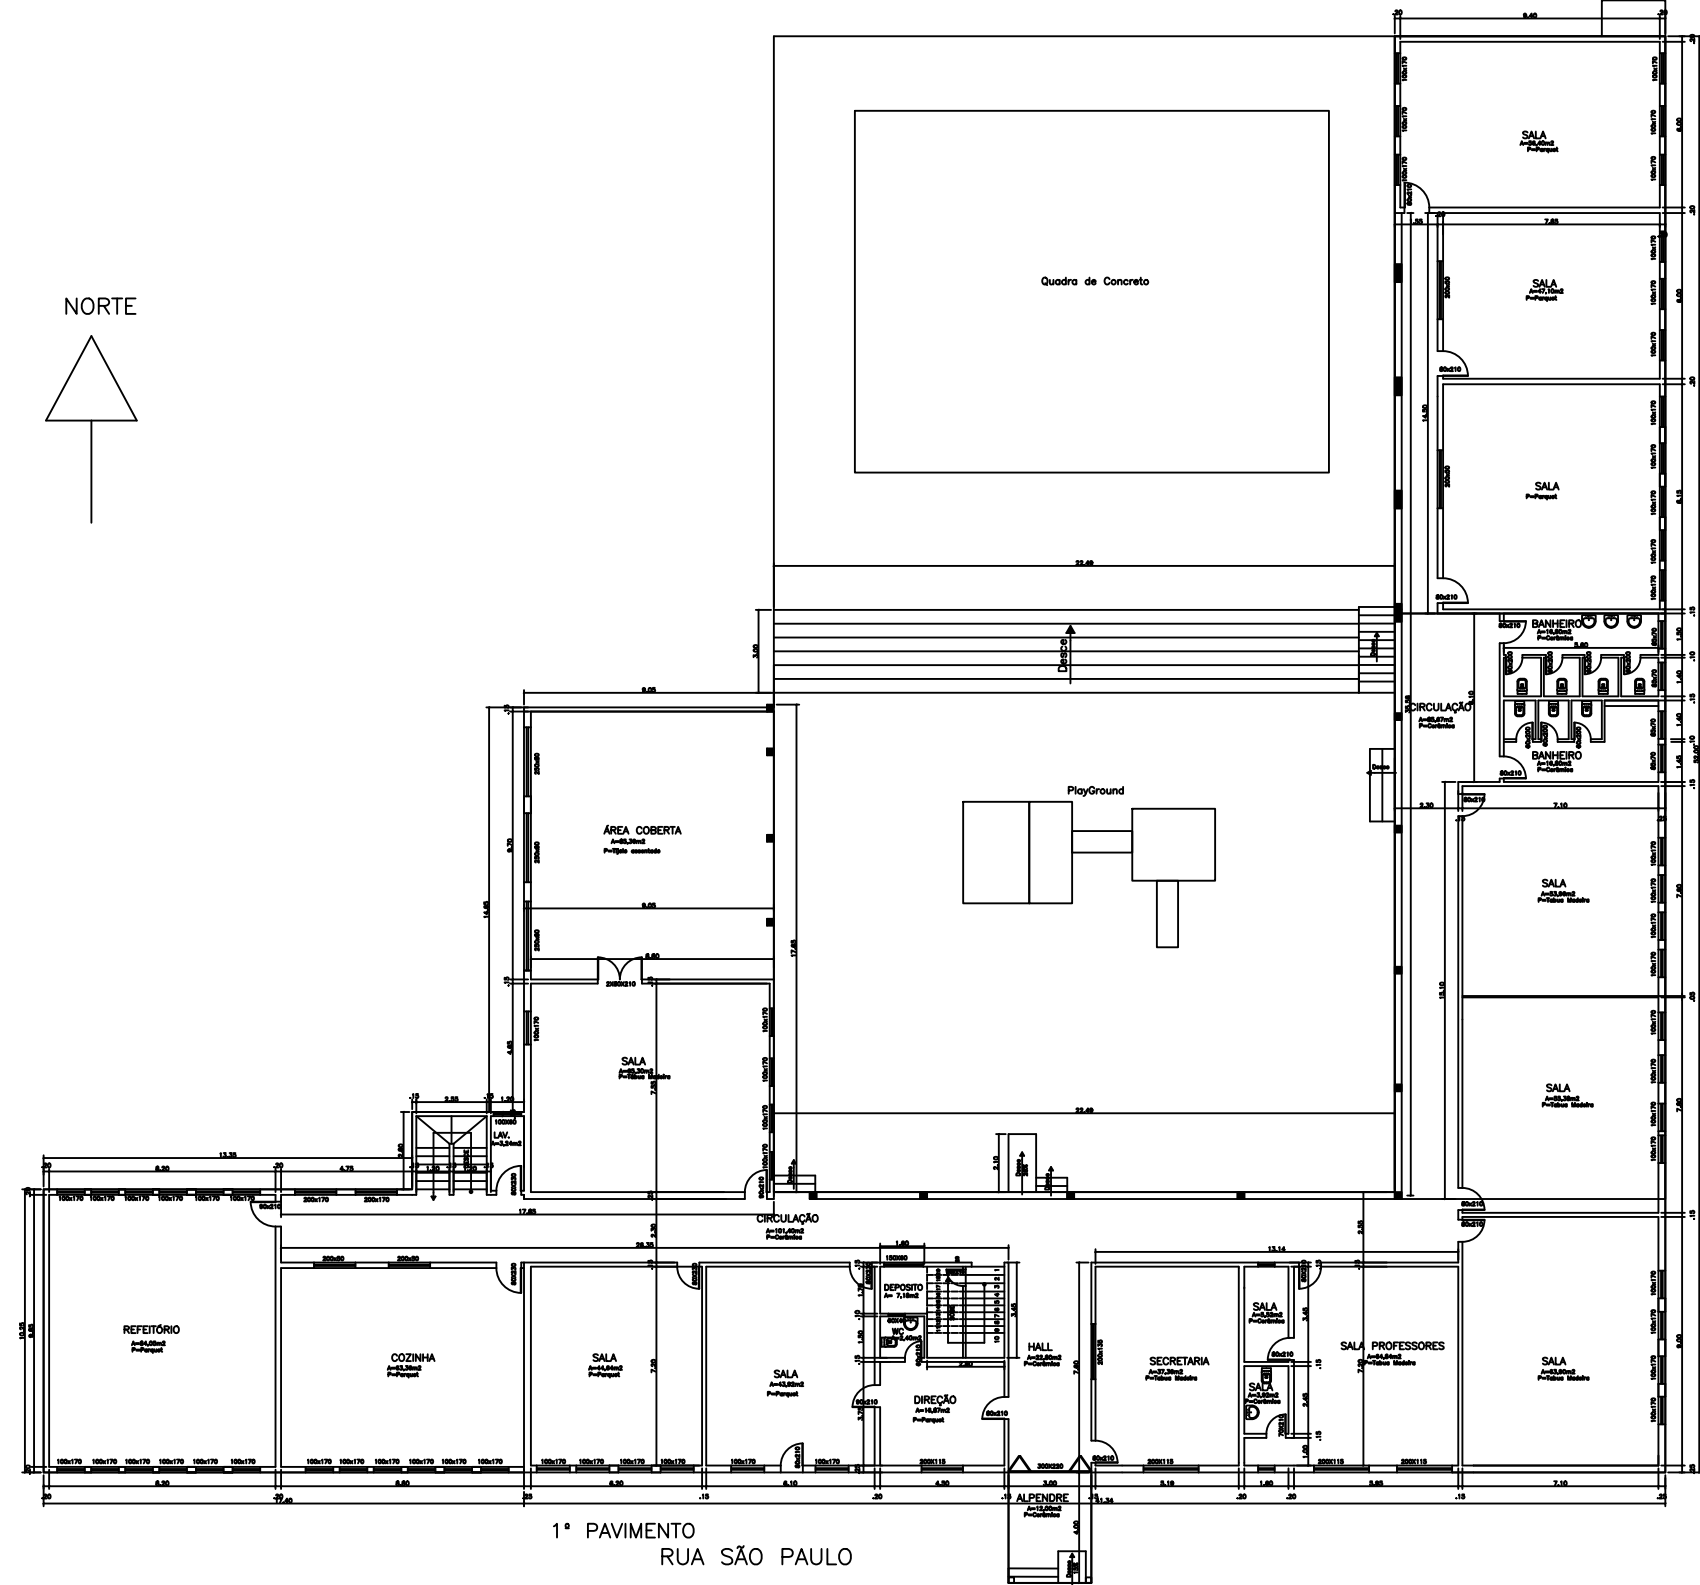

1º PAVIMENTO
RUA SÃO PAULO

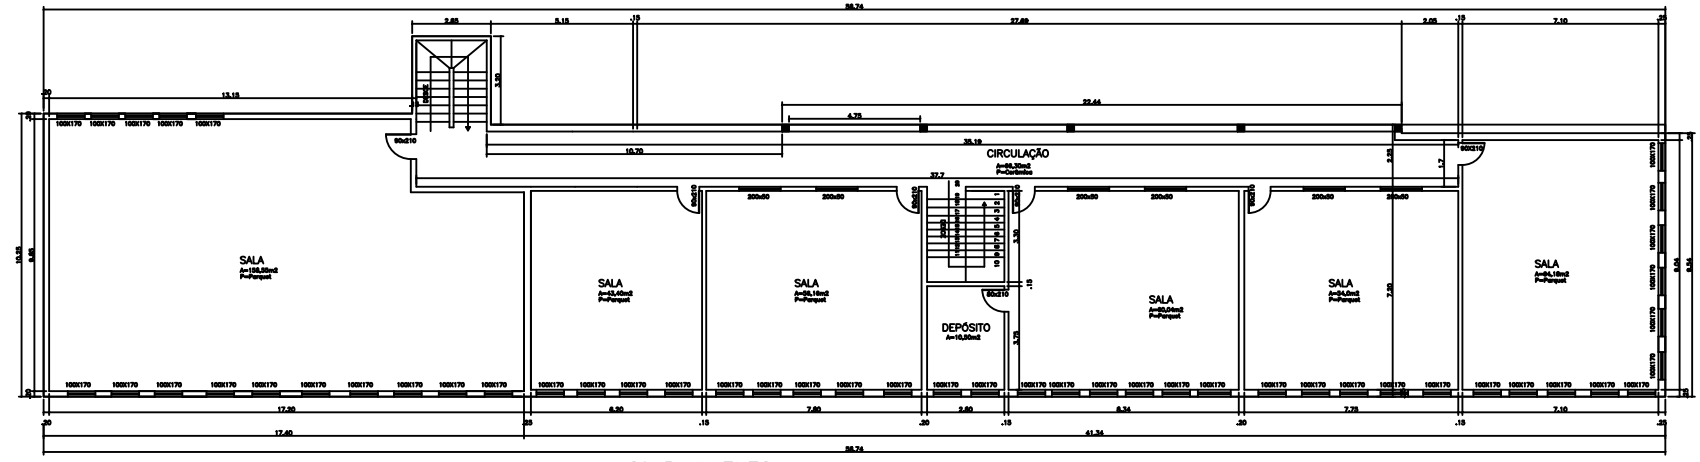

2º PAVIMENTO

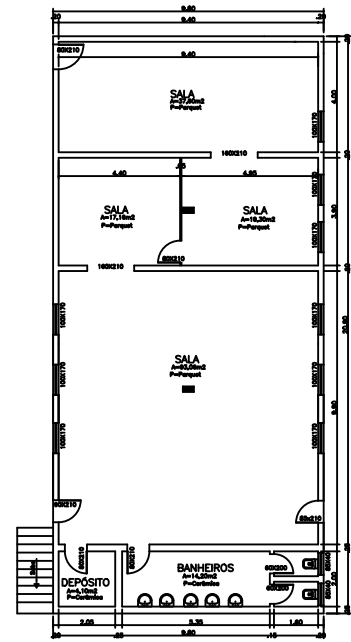

PAVIMENTO TÉRREO 1

RUA AMAZONAS

PREFEITURA MUNICIPAL DE TIUPARENDI				
OBRA	ESCOLA MUNICIPAL HERMINIA SICHINEL			
LOCAL	RUA SÃO PAULO- Tiuparendi/RS			
PLANTA BAIXA				
Prefeitura Municipal de Tiuparendi			01	
Responsável Técnico Jaime Antonio Siqueira RS 47.391/75				
ÁREA TOTAL:	DATA	ESCALA	DESENHO	REVISÃO
	Out 2022	1/100	Marcos	