

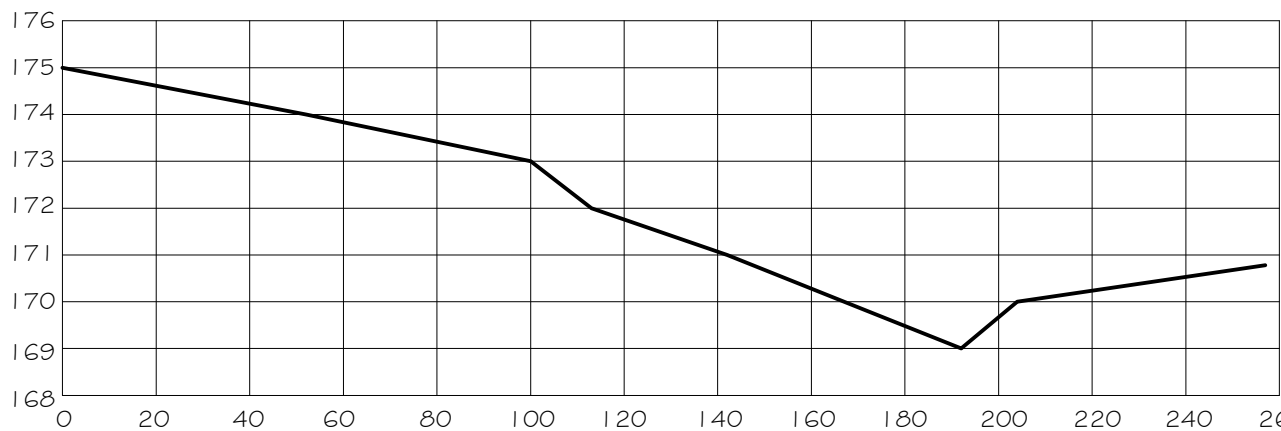
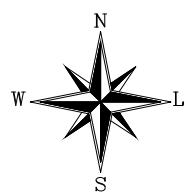


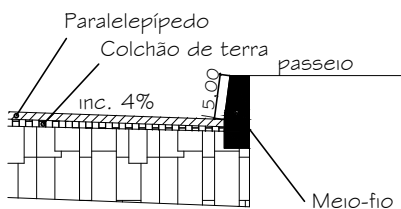



28°1'45.12"S
54°56'22.03"O

28°1'53.41"S
54°56'23.26"O

PERFIL LONGITUDINAL - RUA JOSÉ BONIFÁCIO

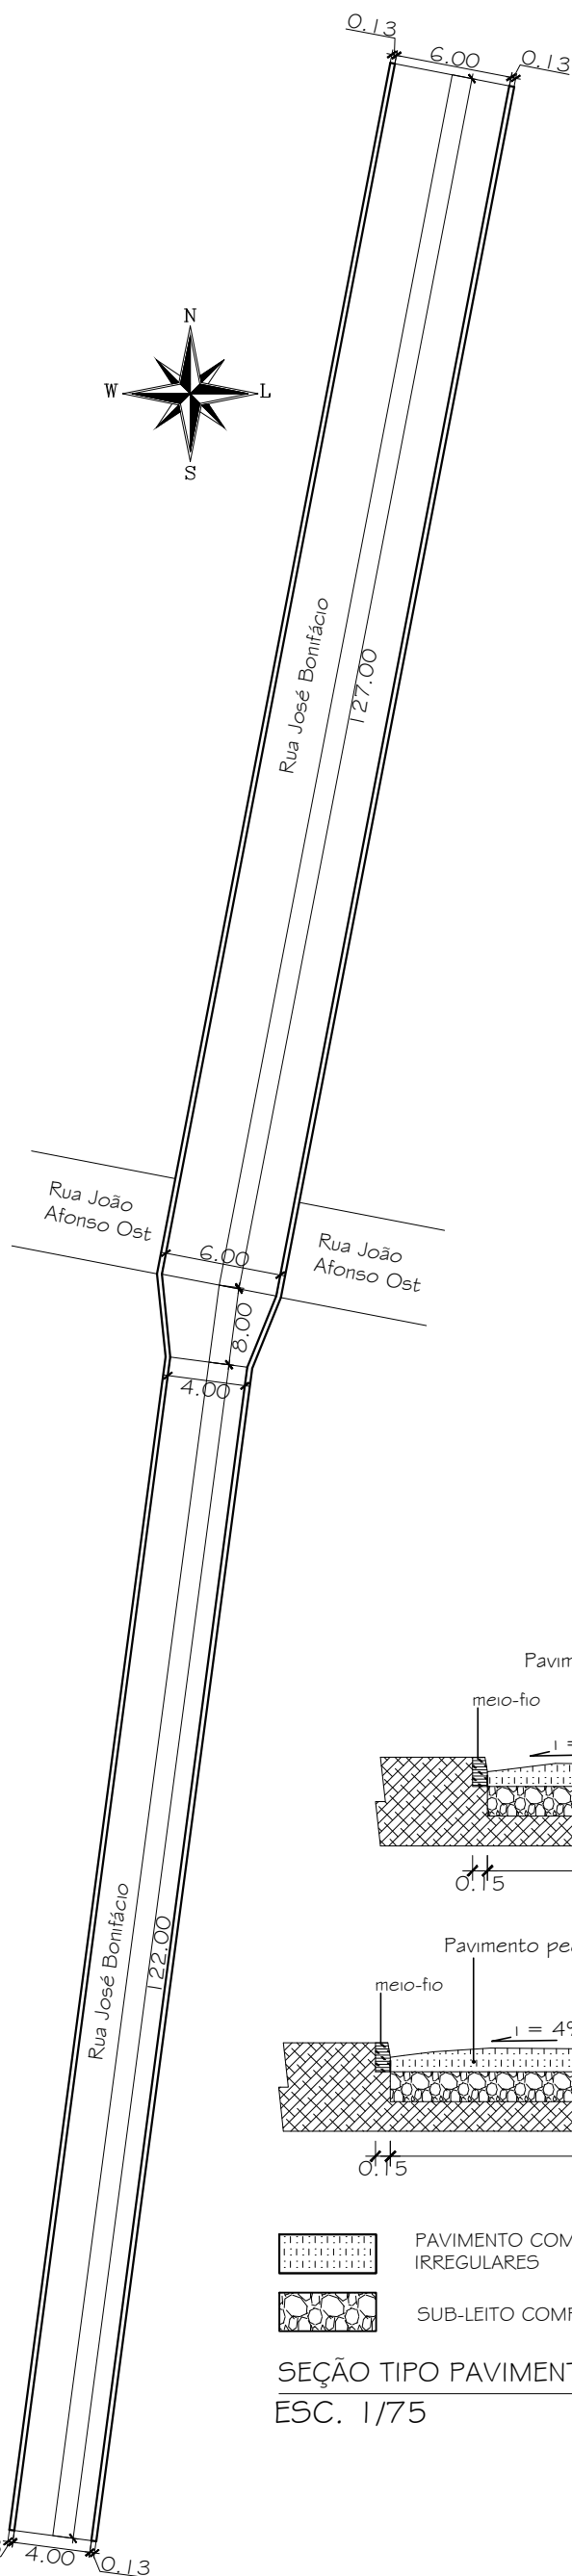

SEÇÃO TIPO PAVIMENTO
ESC. 1/75

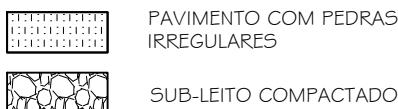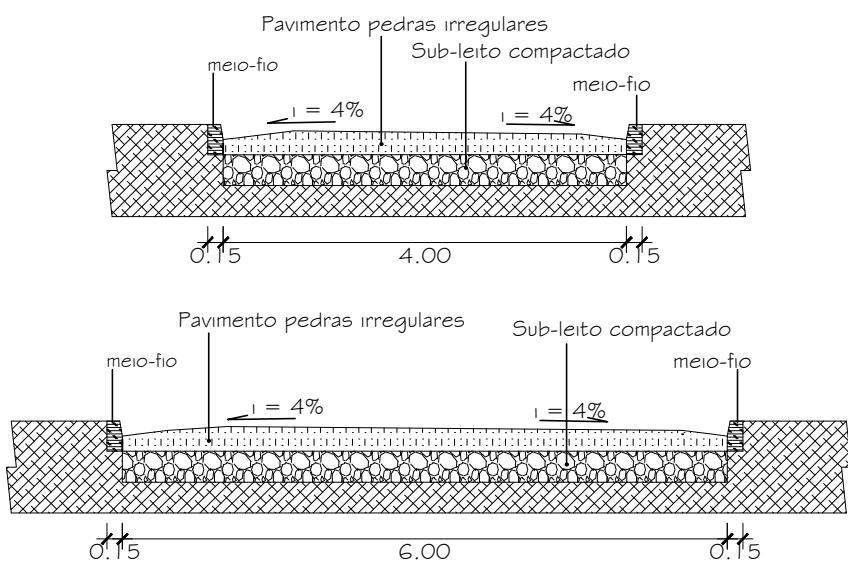

SEÇÃO TIPO PAVIMENTO
ESC. 1/75

PROJETO DE PAVIMENTAÇÃO - CALÇAMENTO



SÃO PAULO DAS MISSÕES - RIO GRANDE DO SUL

RUA JOSÉ BONIFÁCIO

PROJETO DE PAVIMENTAÇÃO, PERFIL DE ELEVAÇÃO, SEÇÃO TIPO

ÁREA:
1.290,00m²

ESCALA:
IND

DATA: ABRIL/2024

PREFEITO MUNICIPAL - OBERDAN LUIS RHODEN

RESP. TÉCNICA - ENGENHEIRA CIVIL DANIELA MITTMANN SIVERIS CREA/RS 241642