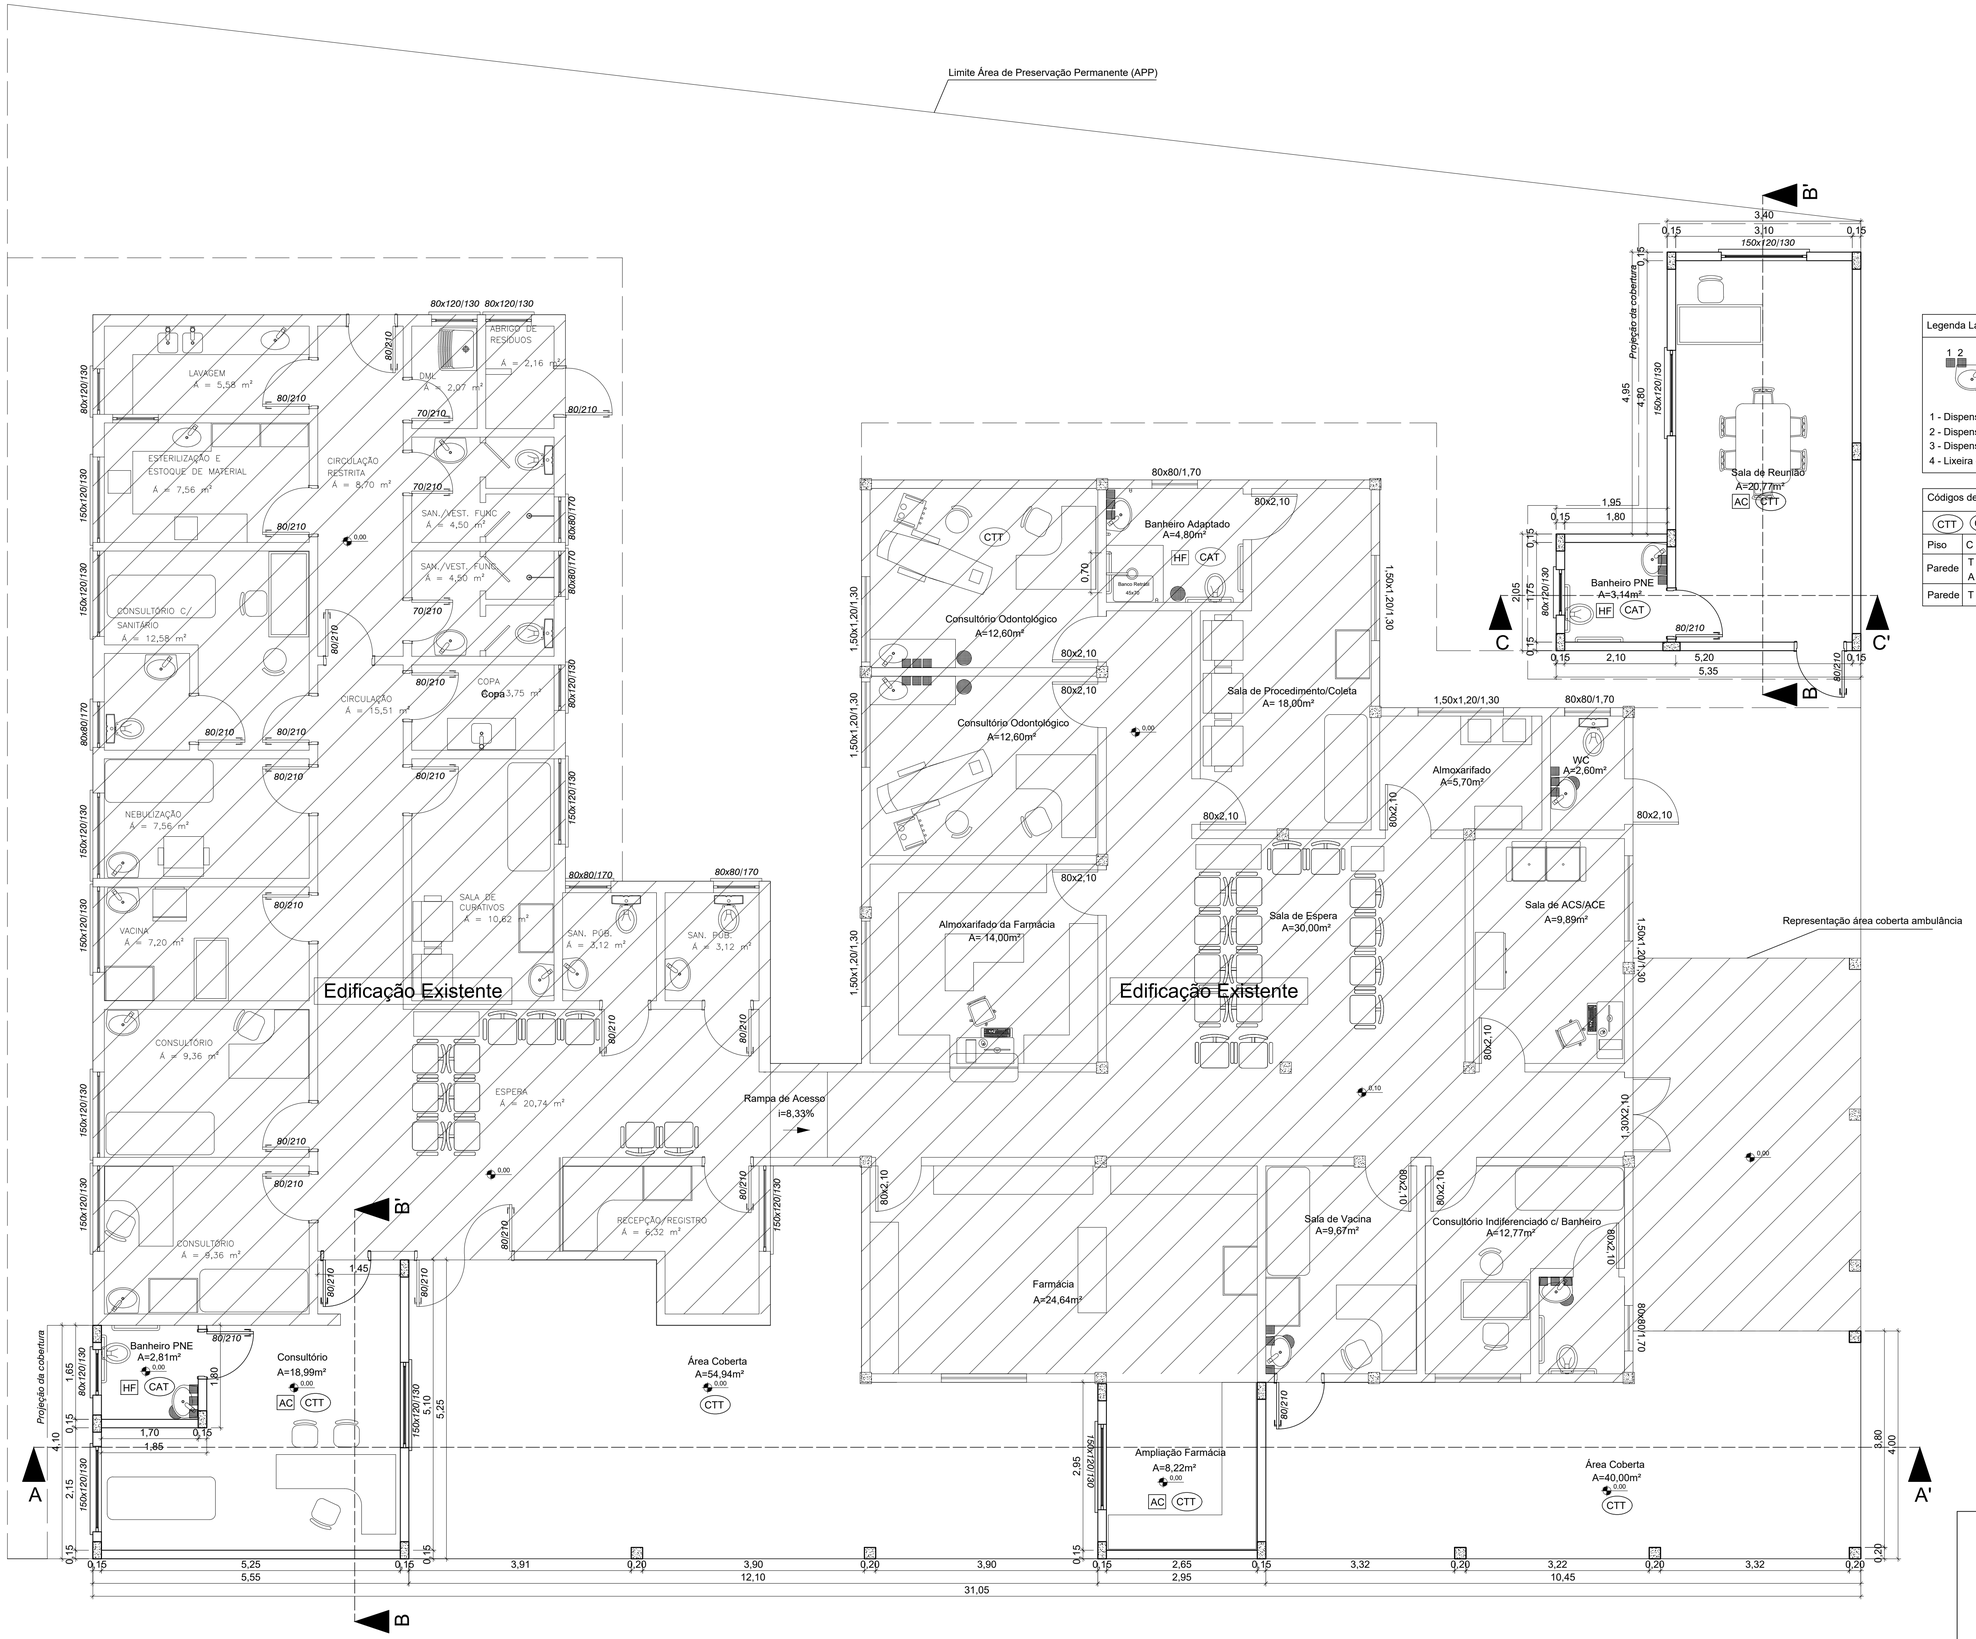

Legenda Lavatórios
1 - Dispenser álcool gel 2 - Dispenser papel toalha 3 - Dispenser sabão líquido 4 - Lixeira com pedal

Legenda Instalações	
HF	Água Fria
AC	Ar Condicionado
FAM	Ar Comprimido Medicinal
FVC	Vácuo Clínico

Códigos de Acabamentos	
CTT	CAT
Piso	C - Cerâmica com índice de absorção <4%
Parede	T - Reboco e pintura com tinta acrílica semi-brilho A - Cerâmica com índice de absorção <4%
Parede	T - Reboco e pintura com tinta acrílica semi-brilho

UNIDADE BÁSICA DE SAÚDE - AMPLIAÇÃO

SÃO PAULO DAS MISSÕES - RIO GRANDE DO SUL

Rua Presidente Costa e Silva - Lote Nº 20 - Quadra 49

PLANTA BAIXA

ÁREA:	ESCALA:
152,39m²	1/50

PREFEITO MUNICIPAL - OBERDAN LUIS RHODEN

DATA: JUL/2024

RESP.TÉCNICA - ENGENHEIRA CIVIL DANIELA MITTMANN SIVERIS - CREA/RS 241.642