




UNIDADE BÁSICA DE SAÚDE - AMPLIAÇÃO

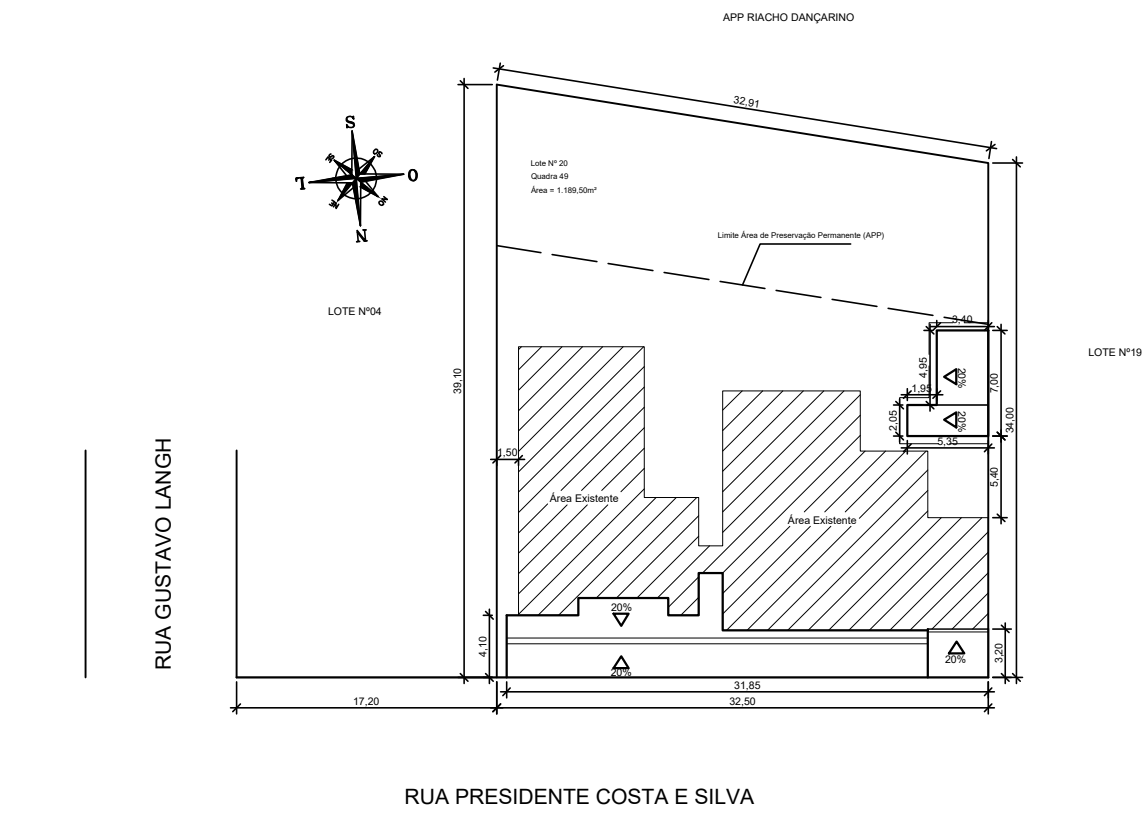

SÃO PAULO DAS MISSÕES - RIO GRANDE DO SUL

Rua Presidente Costa e Silva - Lote Nº 20 - Quadra 49

PLANTA DE SITUAÇÃO E LOCALIZAÇÃO

ÁREA:

152,39m²

ESCALA:

1/500

DATA: JUL/2024

PREFEITO MUNICIPAL - OBERDAN LUIS RHODEN

RESP. TÉCNICA - ENGENHEIRA CIVIL DANIELA MITTMANN SIVERIS - CREA/RS 241.642