

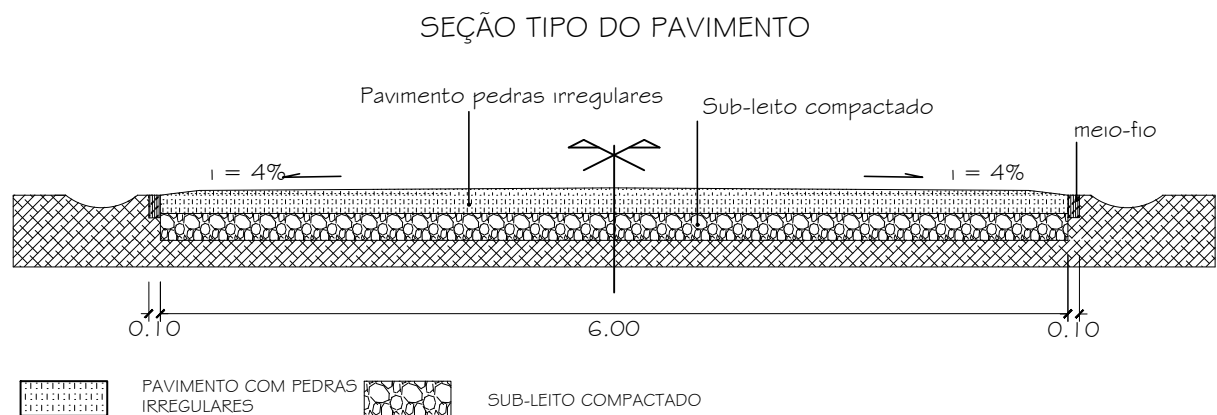
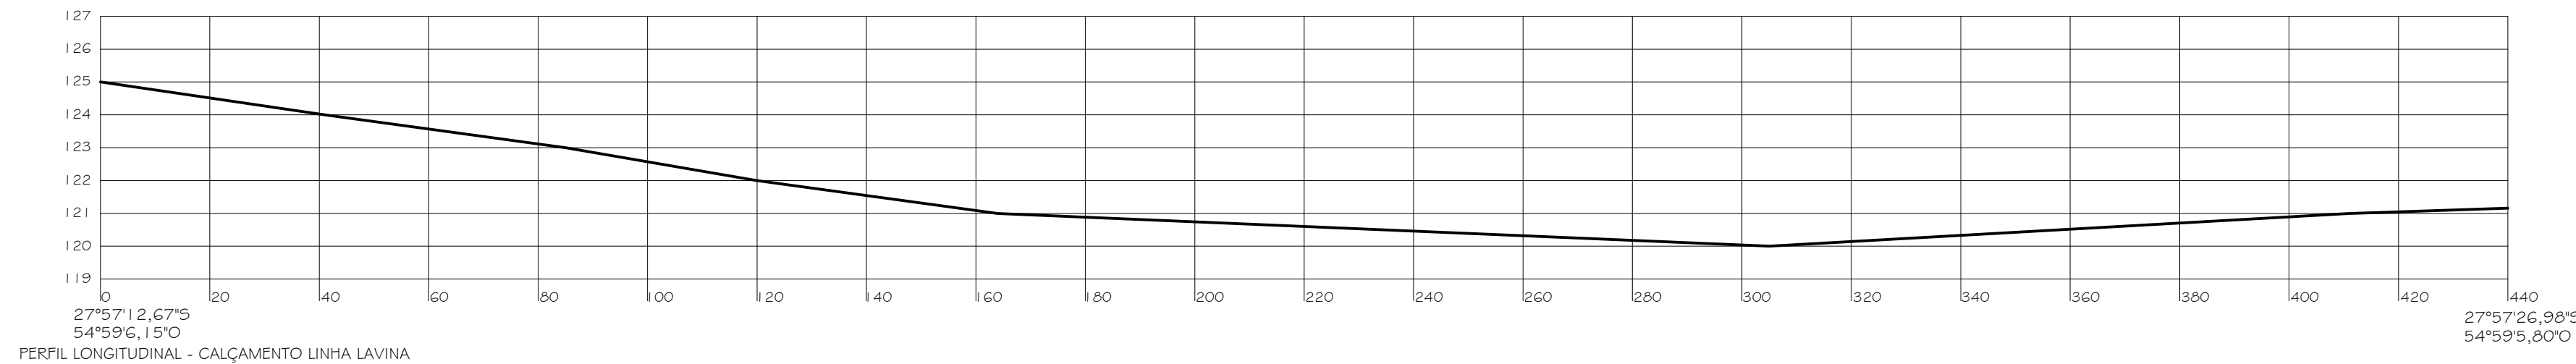


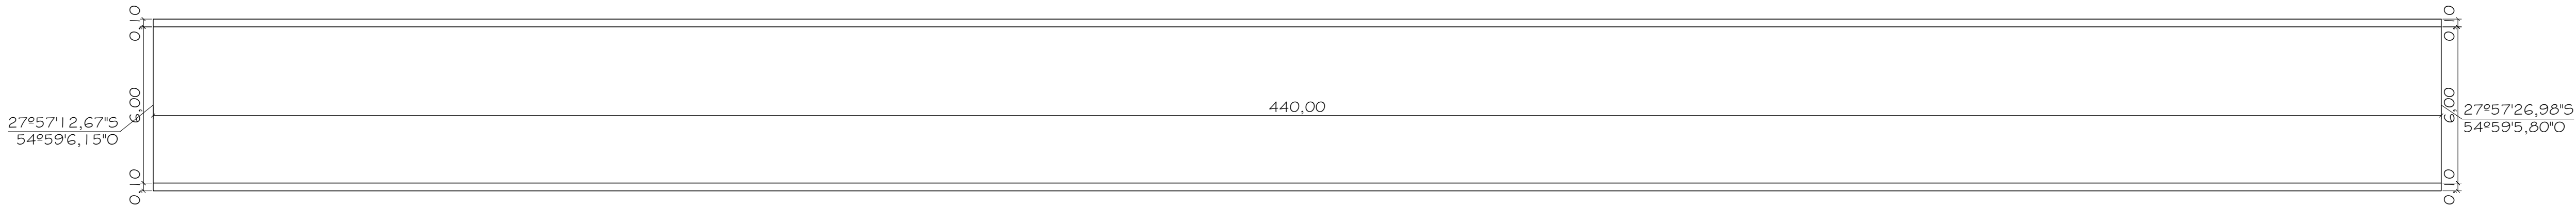

SEÇÃO TIPO PAVIMENTO
ESC. 1/50

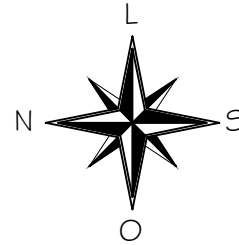

PROJETO DE PAVIMENTAÇÃO - CALÇAMENTO

SÃO PAULO DAS MISSÕES - RIO GRANDE DO SUL

LINHA LAVINA
PROJETO DE PAVIMENTAÇÃO, PERFIL LONGITUDINAL, SEÇÃO TIPO DO PAVIMENTO

ÁREA:
2.640,00m²

ESCALA:
IND.

DATA: JUN/2024

PREFEITO MUNICIPAL - OBERDAN LUIS RHODEN

RESP.TÉCNICA - ENGENHEIRA CIVIL DANIELA MITTMANN SIVERIS CREA/R5 241642