



PAVIMENTO COM PEDRAS IRREGULARES

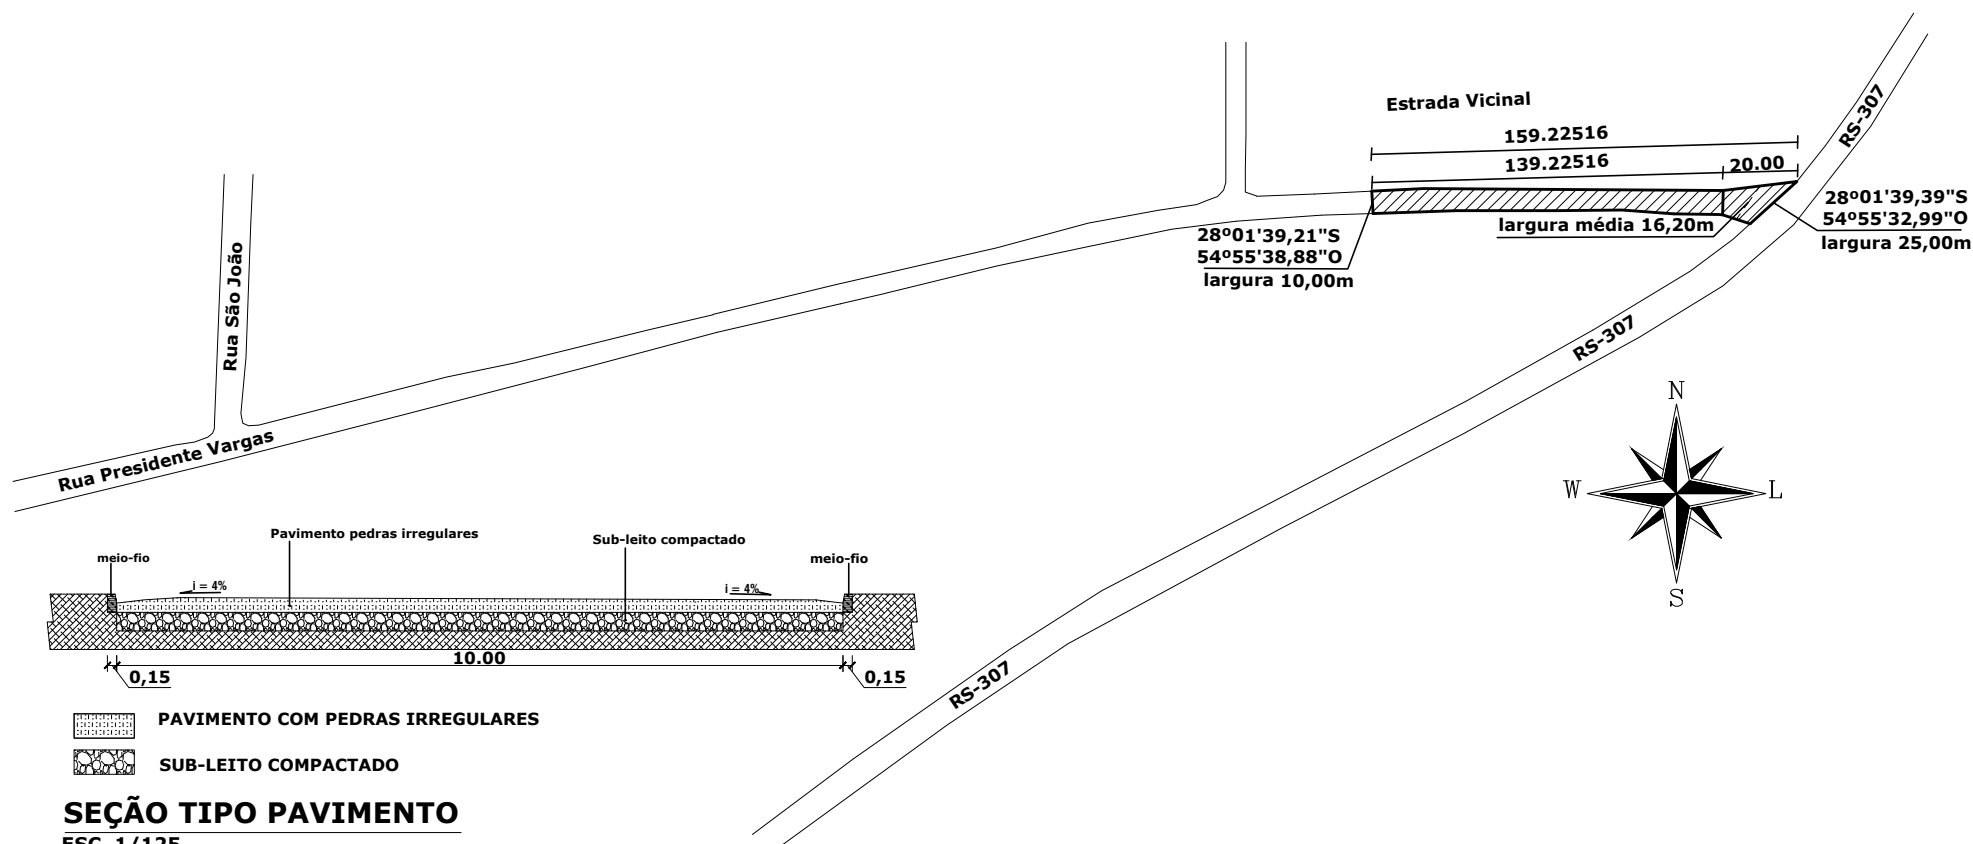

SUB-LEITO COMPACTADO

SEÇÃO TIPO PAVIMENTO

ESC. 1/125

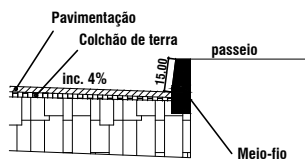

SEÇÃO TIPO PAVIMENTO

ESC. 1/100



ÁREA

1.716,25m²

ESCALA

1/3.000

DATA: OUT/2025

Projeto calçamento Estrada vicinal - Saída RS-307

São Paulo das Missões - Rio Grande do Sul
Planta baixa e Seção Tipo do Pavimento

Prefeito Municipal - Oberdan Luis Rhoden

Resp. Técnica - Engenheira Civil Daniela Mittmann Siveris - CREA/RS 241642