



28°1'40,74"S 54°55'48,46"O
PERFIL LONGITUDINAL - ESTRADA VICINAL - SAÍDA RS-307
28°1'39,21"S 54°55'40,59"O


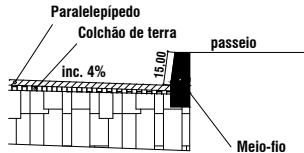


SEÇÃO TIPO PAVIMENTO
ESC. 1/75

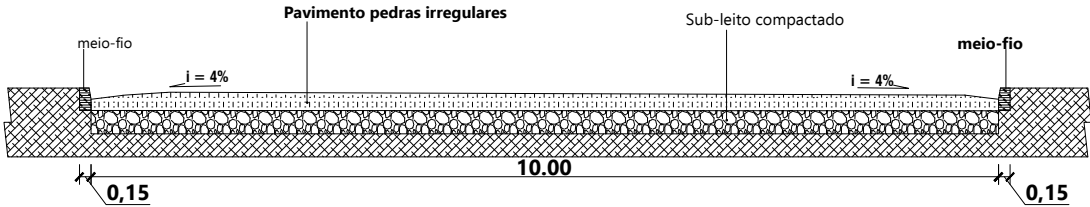

- PAVIMENTO COM PEDRAS IRREGULARES
- SUB-LEITO COMPACTADO

SEÇÃO TIPO PAVIMENTO
ESC. 1/75

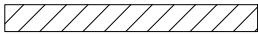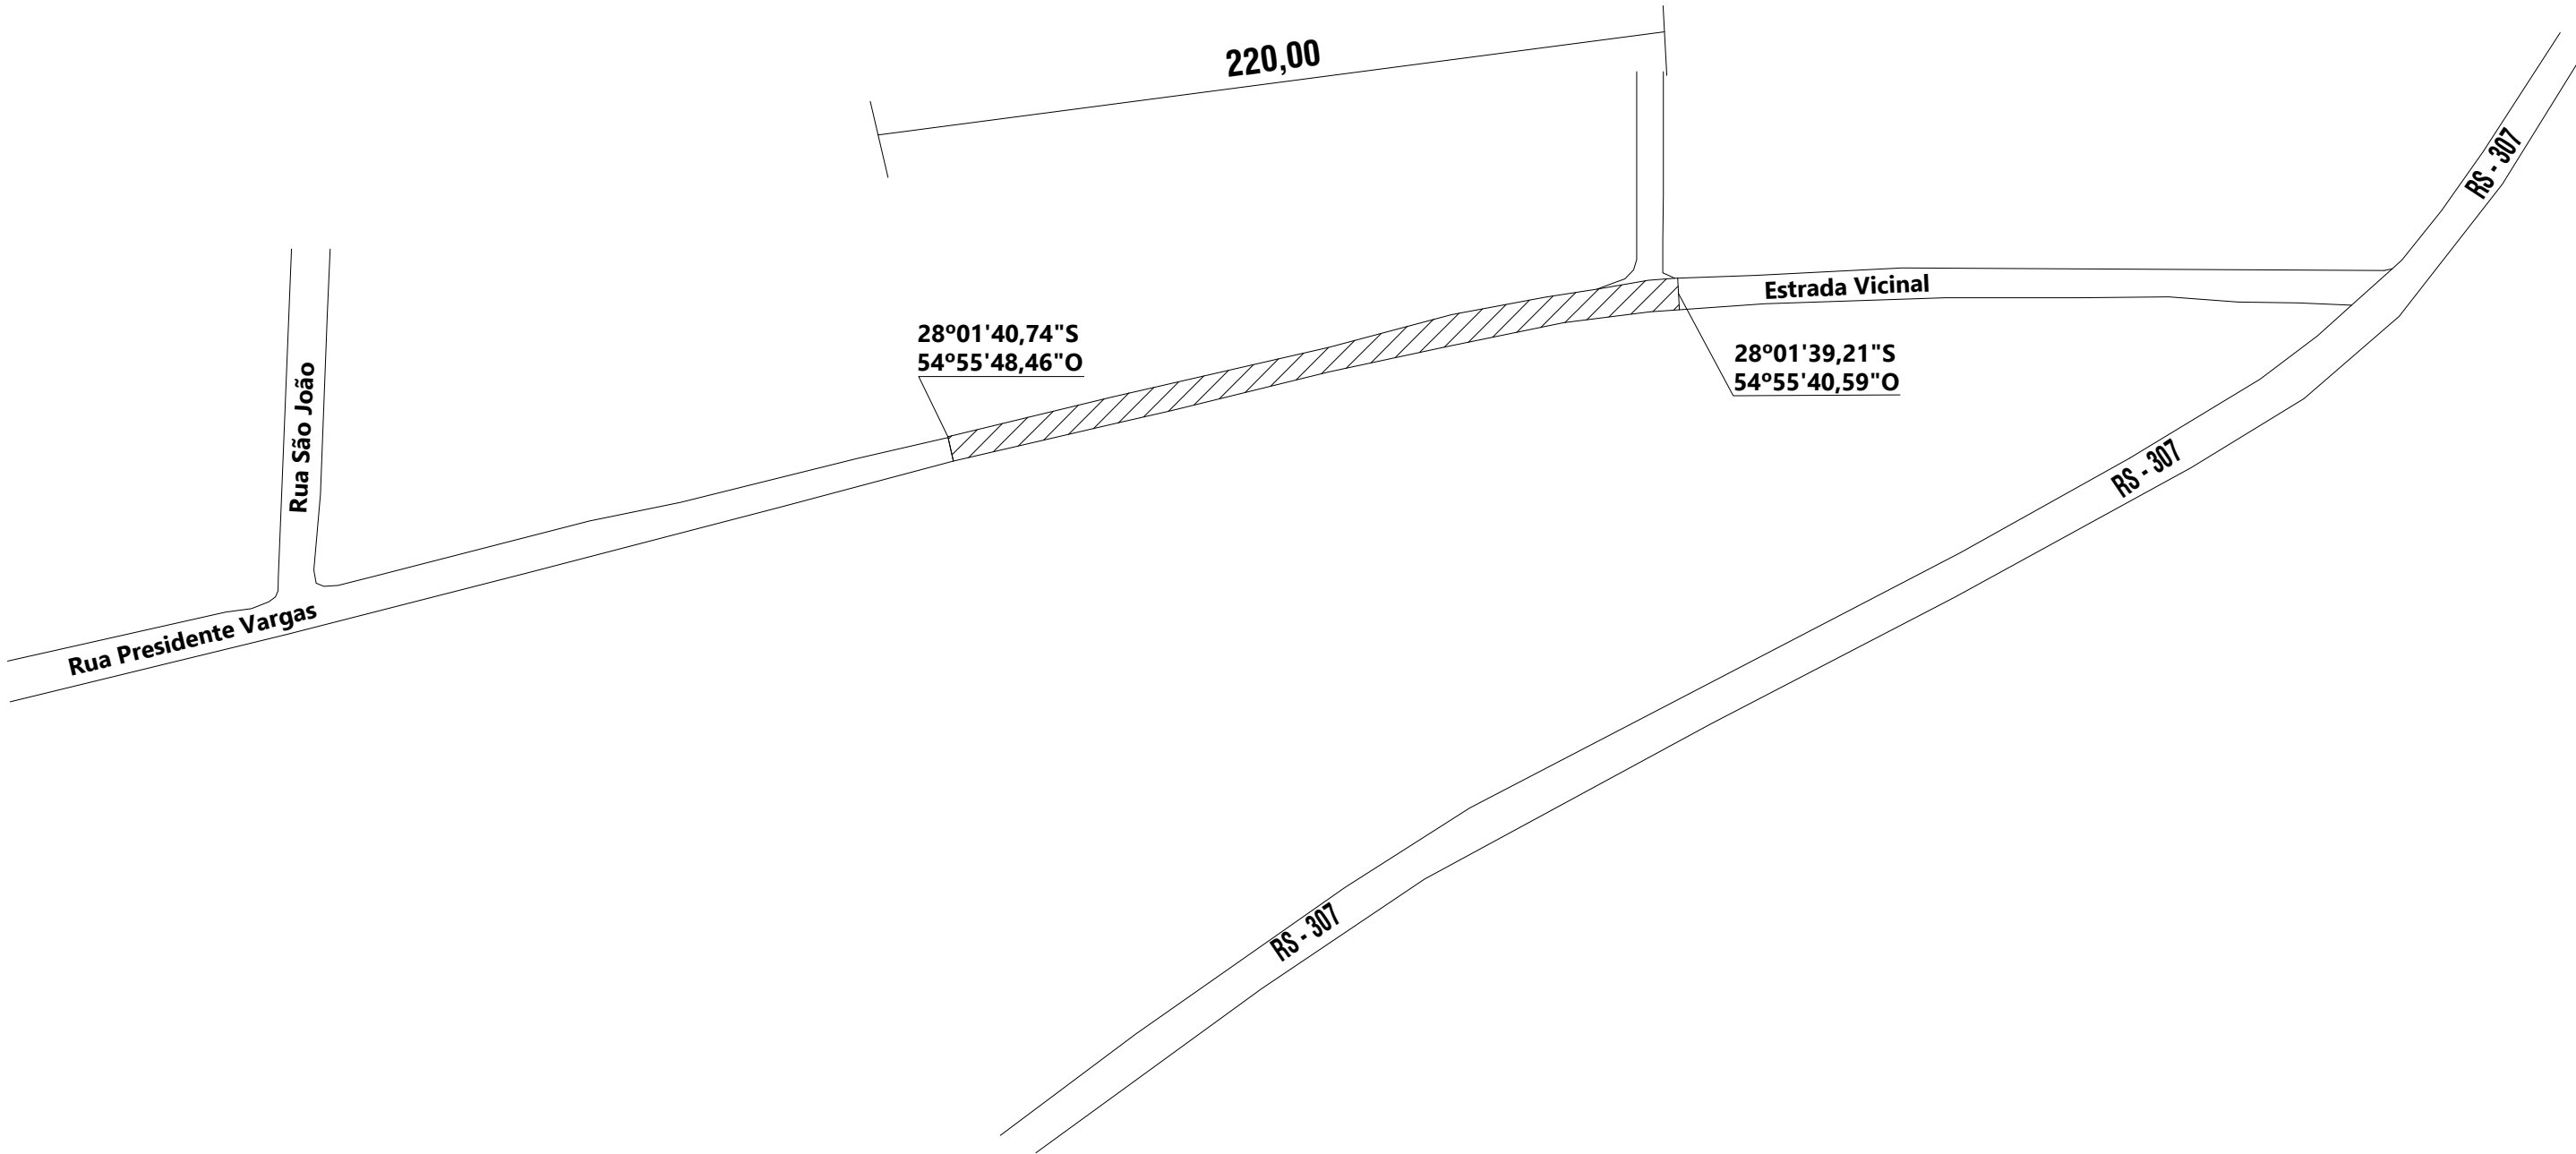

Pavimentação com pedras irregulares - Estrada Vicinal - saída RS-307

ESC. 1/2.000

PROJETO CALÇAMENTO ESTRADA VICINAL - SAÍDA RS-307



SÃO PAULO DAS MISSÕES - RIO GRANDE DO SUL

IMPLANTAÇÃO DE PAVIMENTAÇÃO POLIÉDRICA
PERFIL LONGITUDINAL, SEÇÃO TIPO DO PAVIMENTO, PLANTA BAIXA

ÁREA:
2.200,00m²

ESCALA:
INDICADA

PREFEITO MUNICIPAL - OBERDAN LUIS RHODEN

DATA: MAR/2023

RESP.TÉCNICA - ENGENHEIRA CIVIL DANIELA MITTMANN SIVERIS CREA/RS 241642