

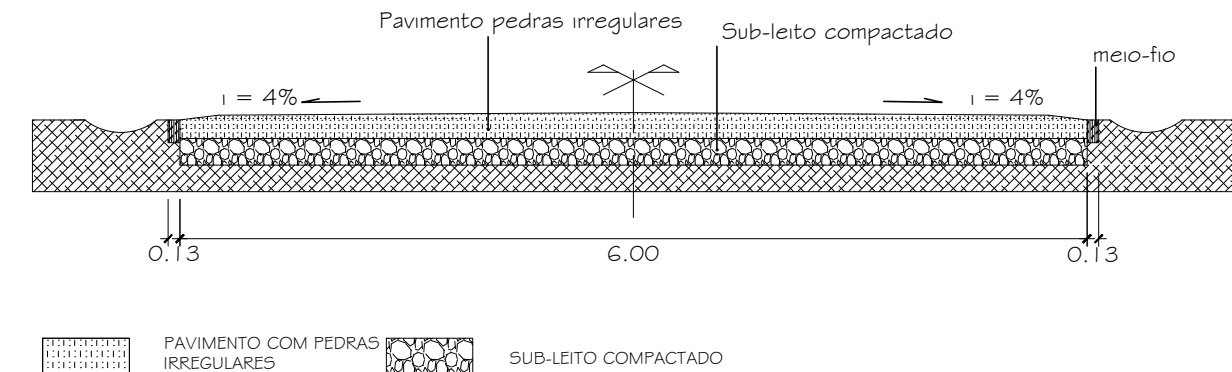


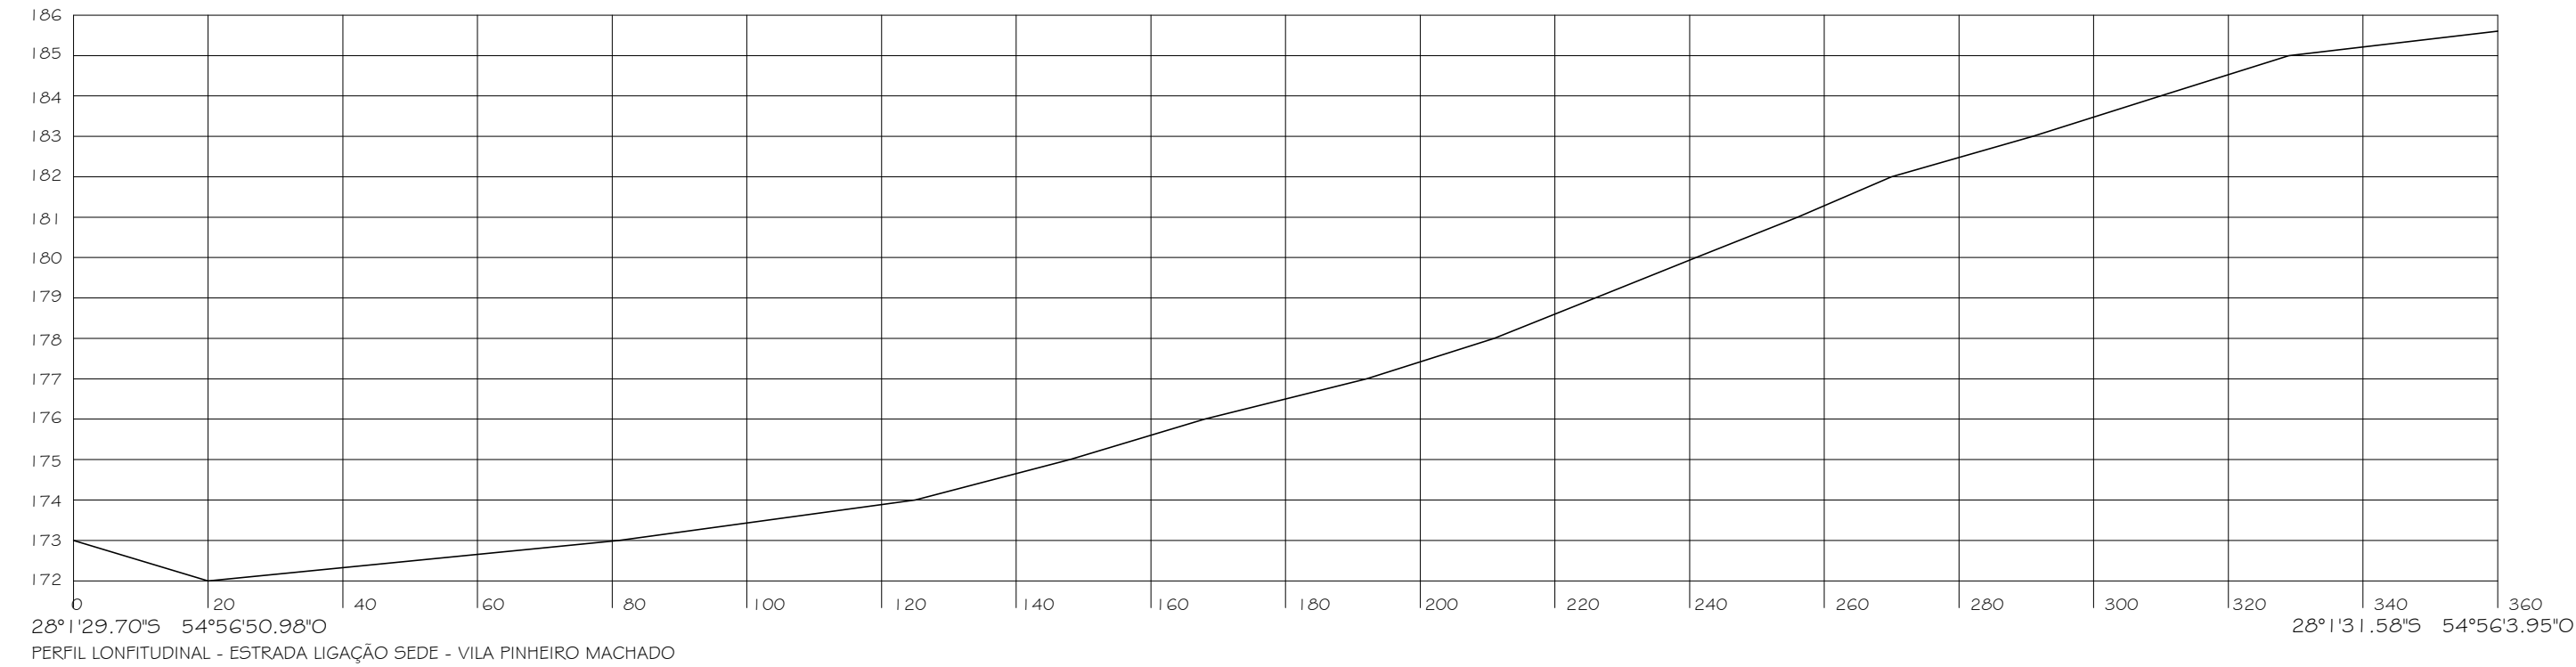

SEÇÃO TIPO PAVIMENTO  
ESC. 1/50

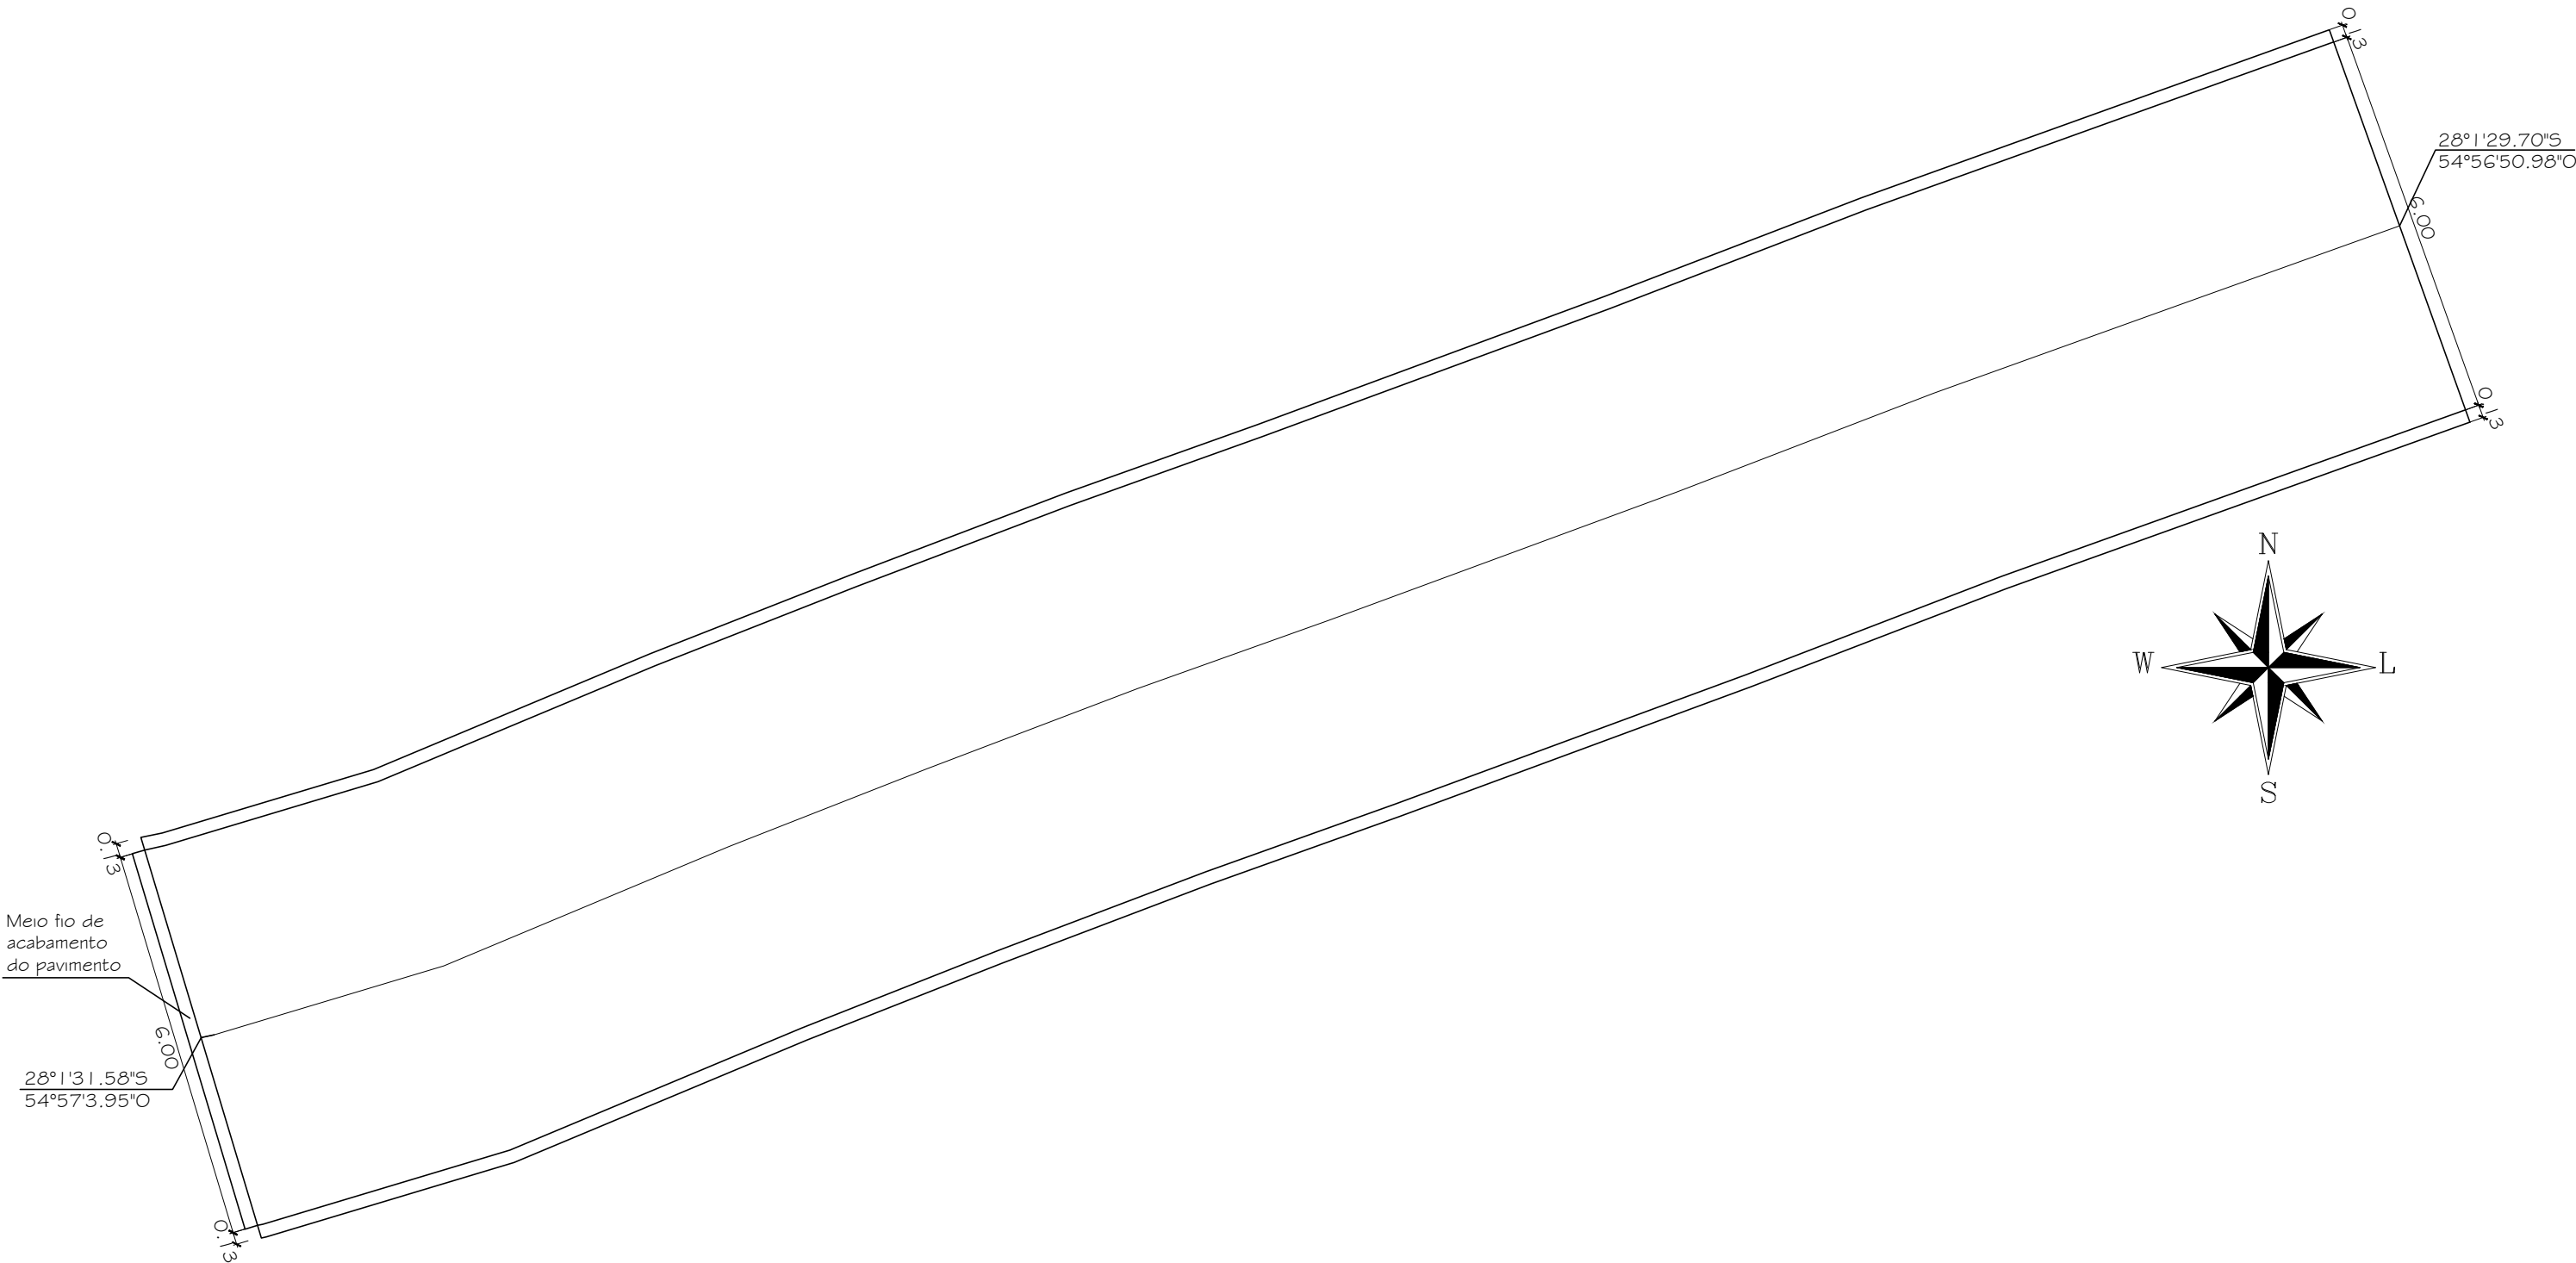

PROJETO PAVIMENTAÇÃO - ESTRADA LIGAÇÃO SEDE COM VILA PINHEIRO MACHADO  
Esc. Personalizada

CALÇAMENTO

ESTRADA DE LIGAÇÃO SEDE - VILA PINHEIRO MACHADO

SÃO PAULO DAS MISSÕES - RIO GRANDE DO SUL

ESTRADA DE LIGAÇÃO SEDE - VILA PINHEIRO MACHADO

PERFIL LONGITUDINAL, SEÇÃO TIPO DO PAVIMENTO E PLANTA BAIXA

ÁREA:  
2.160,00m²

ESCALA:  
INDICADA

PREFEITO MUNICIPAL - OBERDAN LUIS RHODEN

DATA: FEV/2024

RESP. TÉCNICA - ENGENHEIRA CIVIL DANIELA MITTMANN SIVERIS CREA/RS 241642