




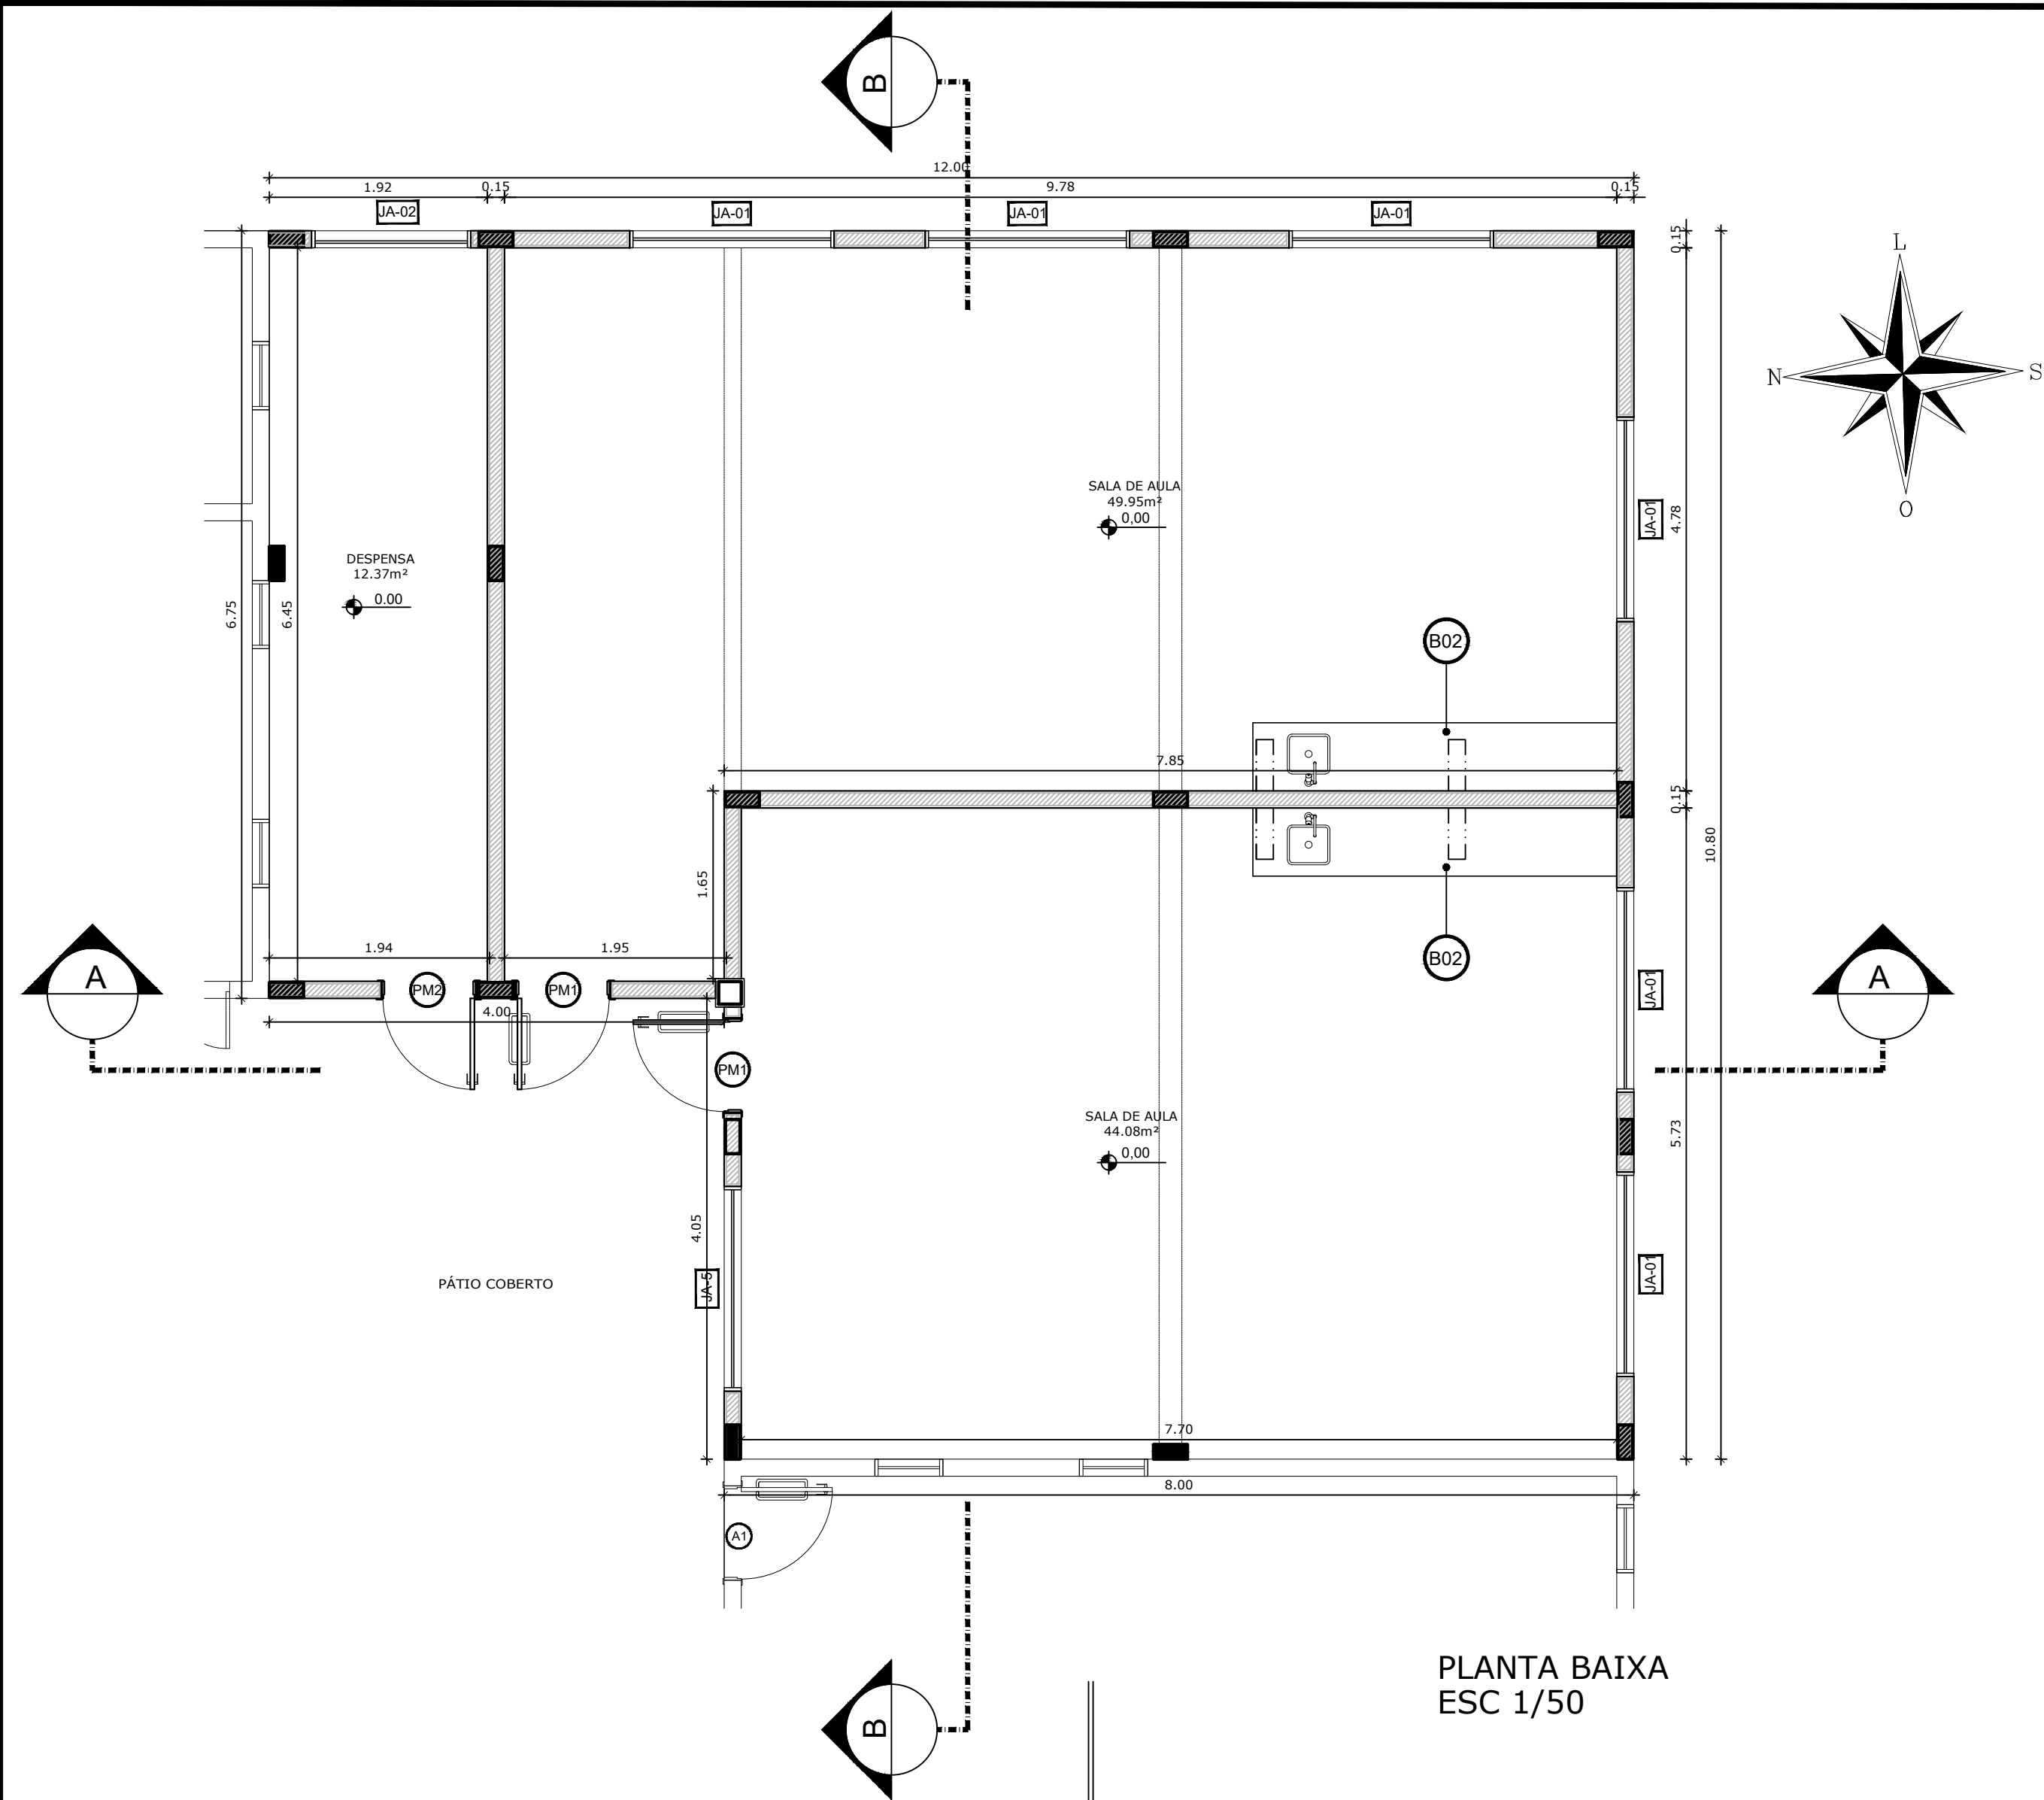


PLANTA BAIXA
ESC 1/50

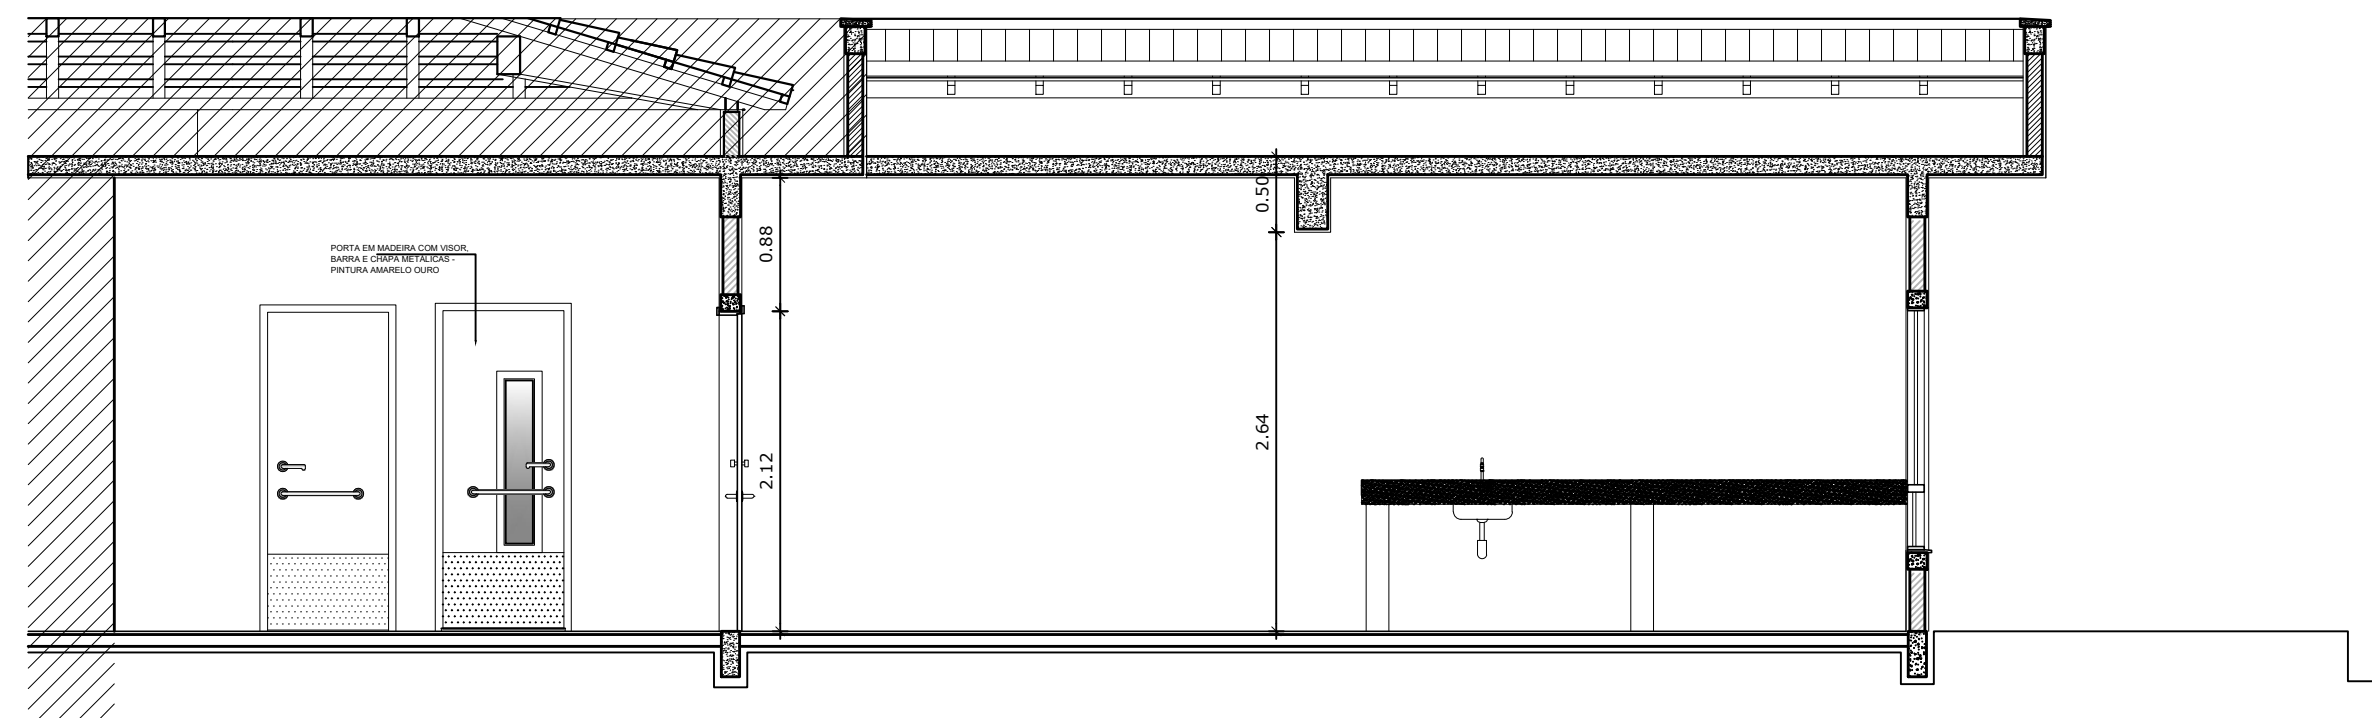


CORTE A-A
ESC 1/50

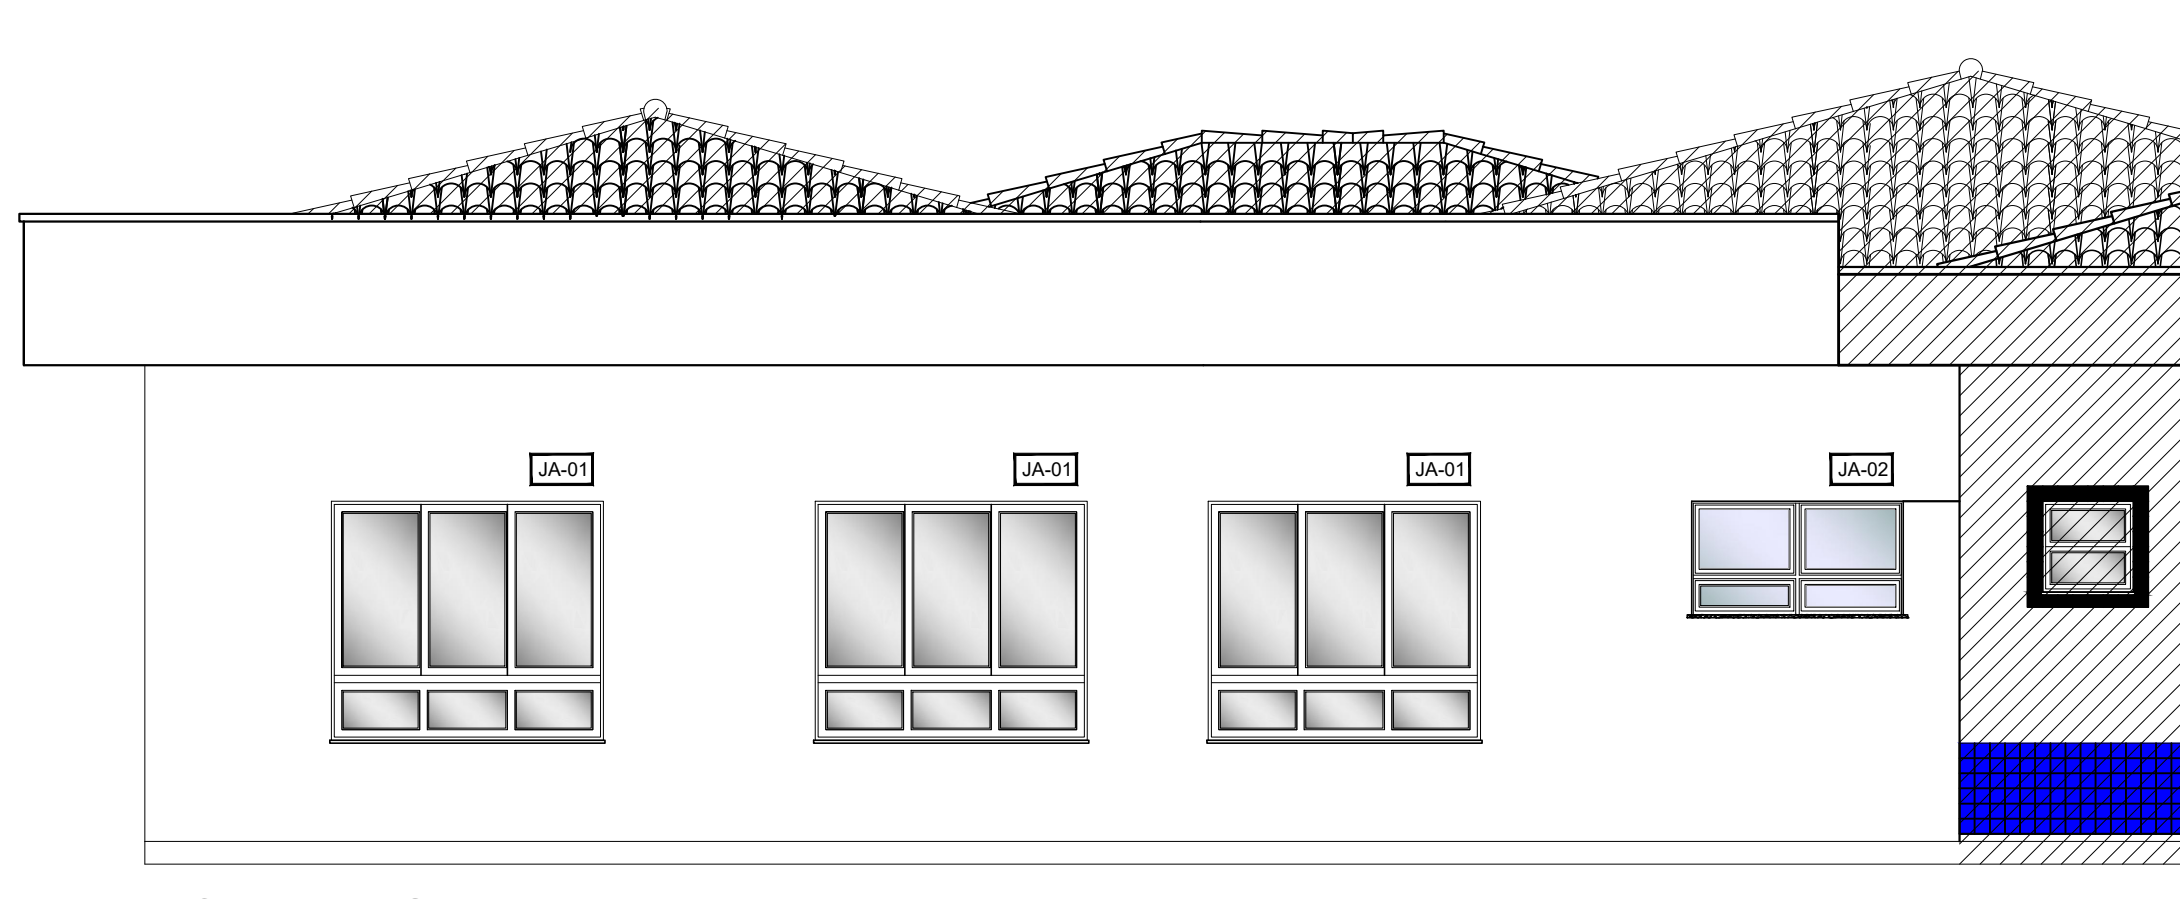

FACHADA LESTE
ESC 1/50

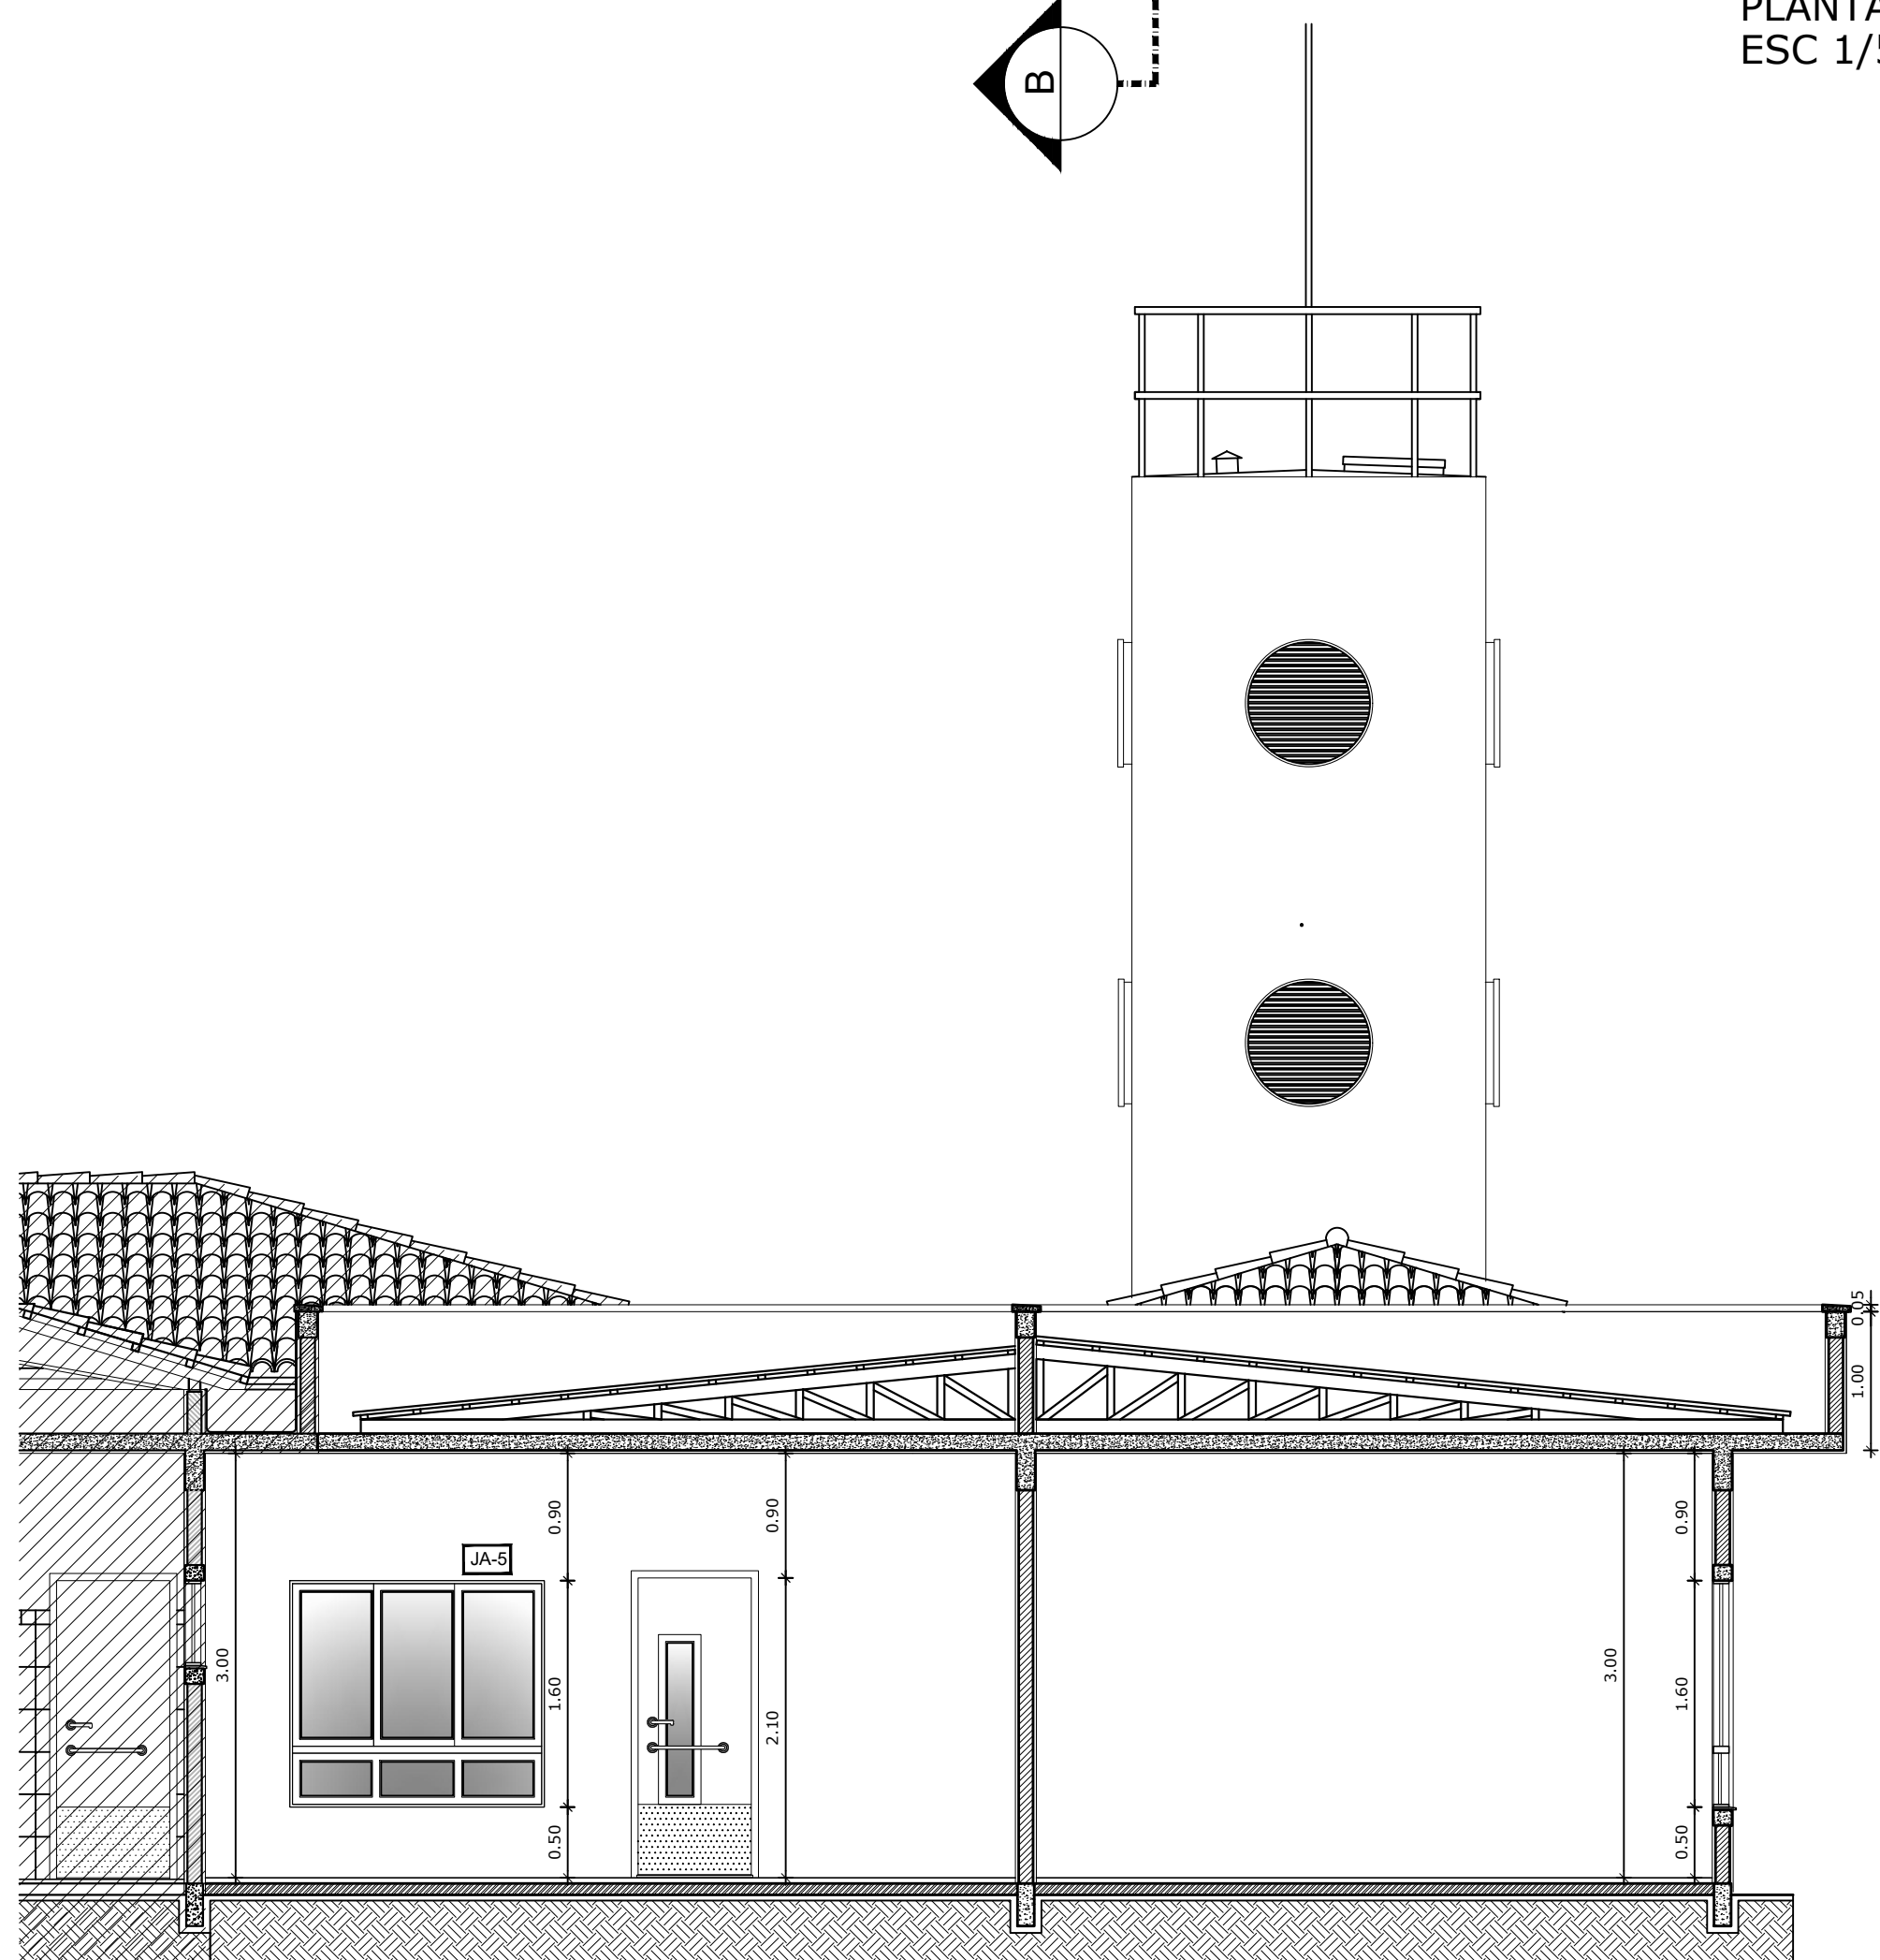

CORTE B-B
ESC 1/50

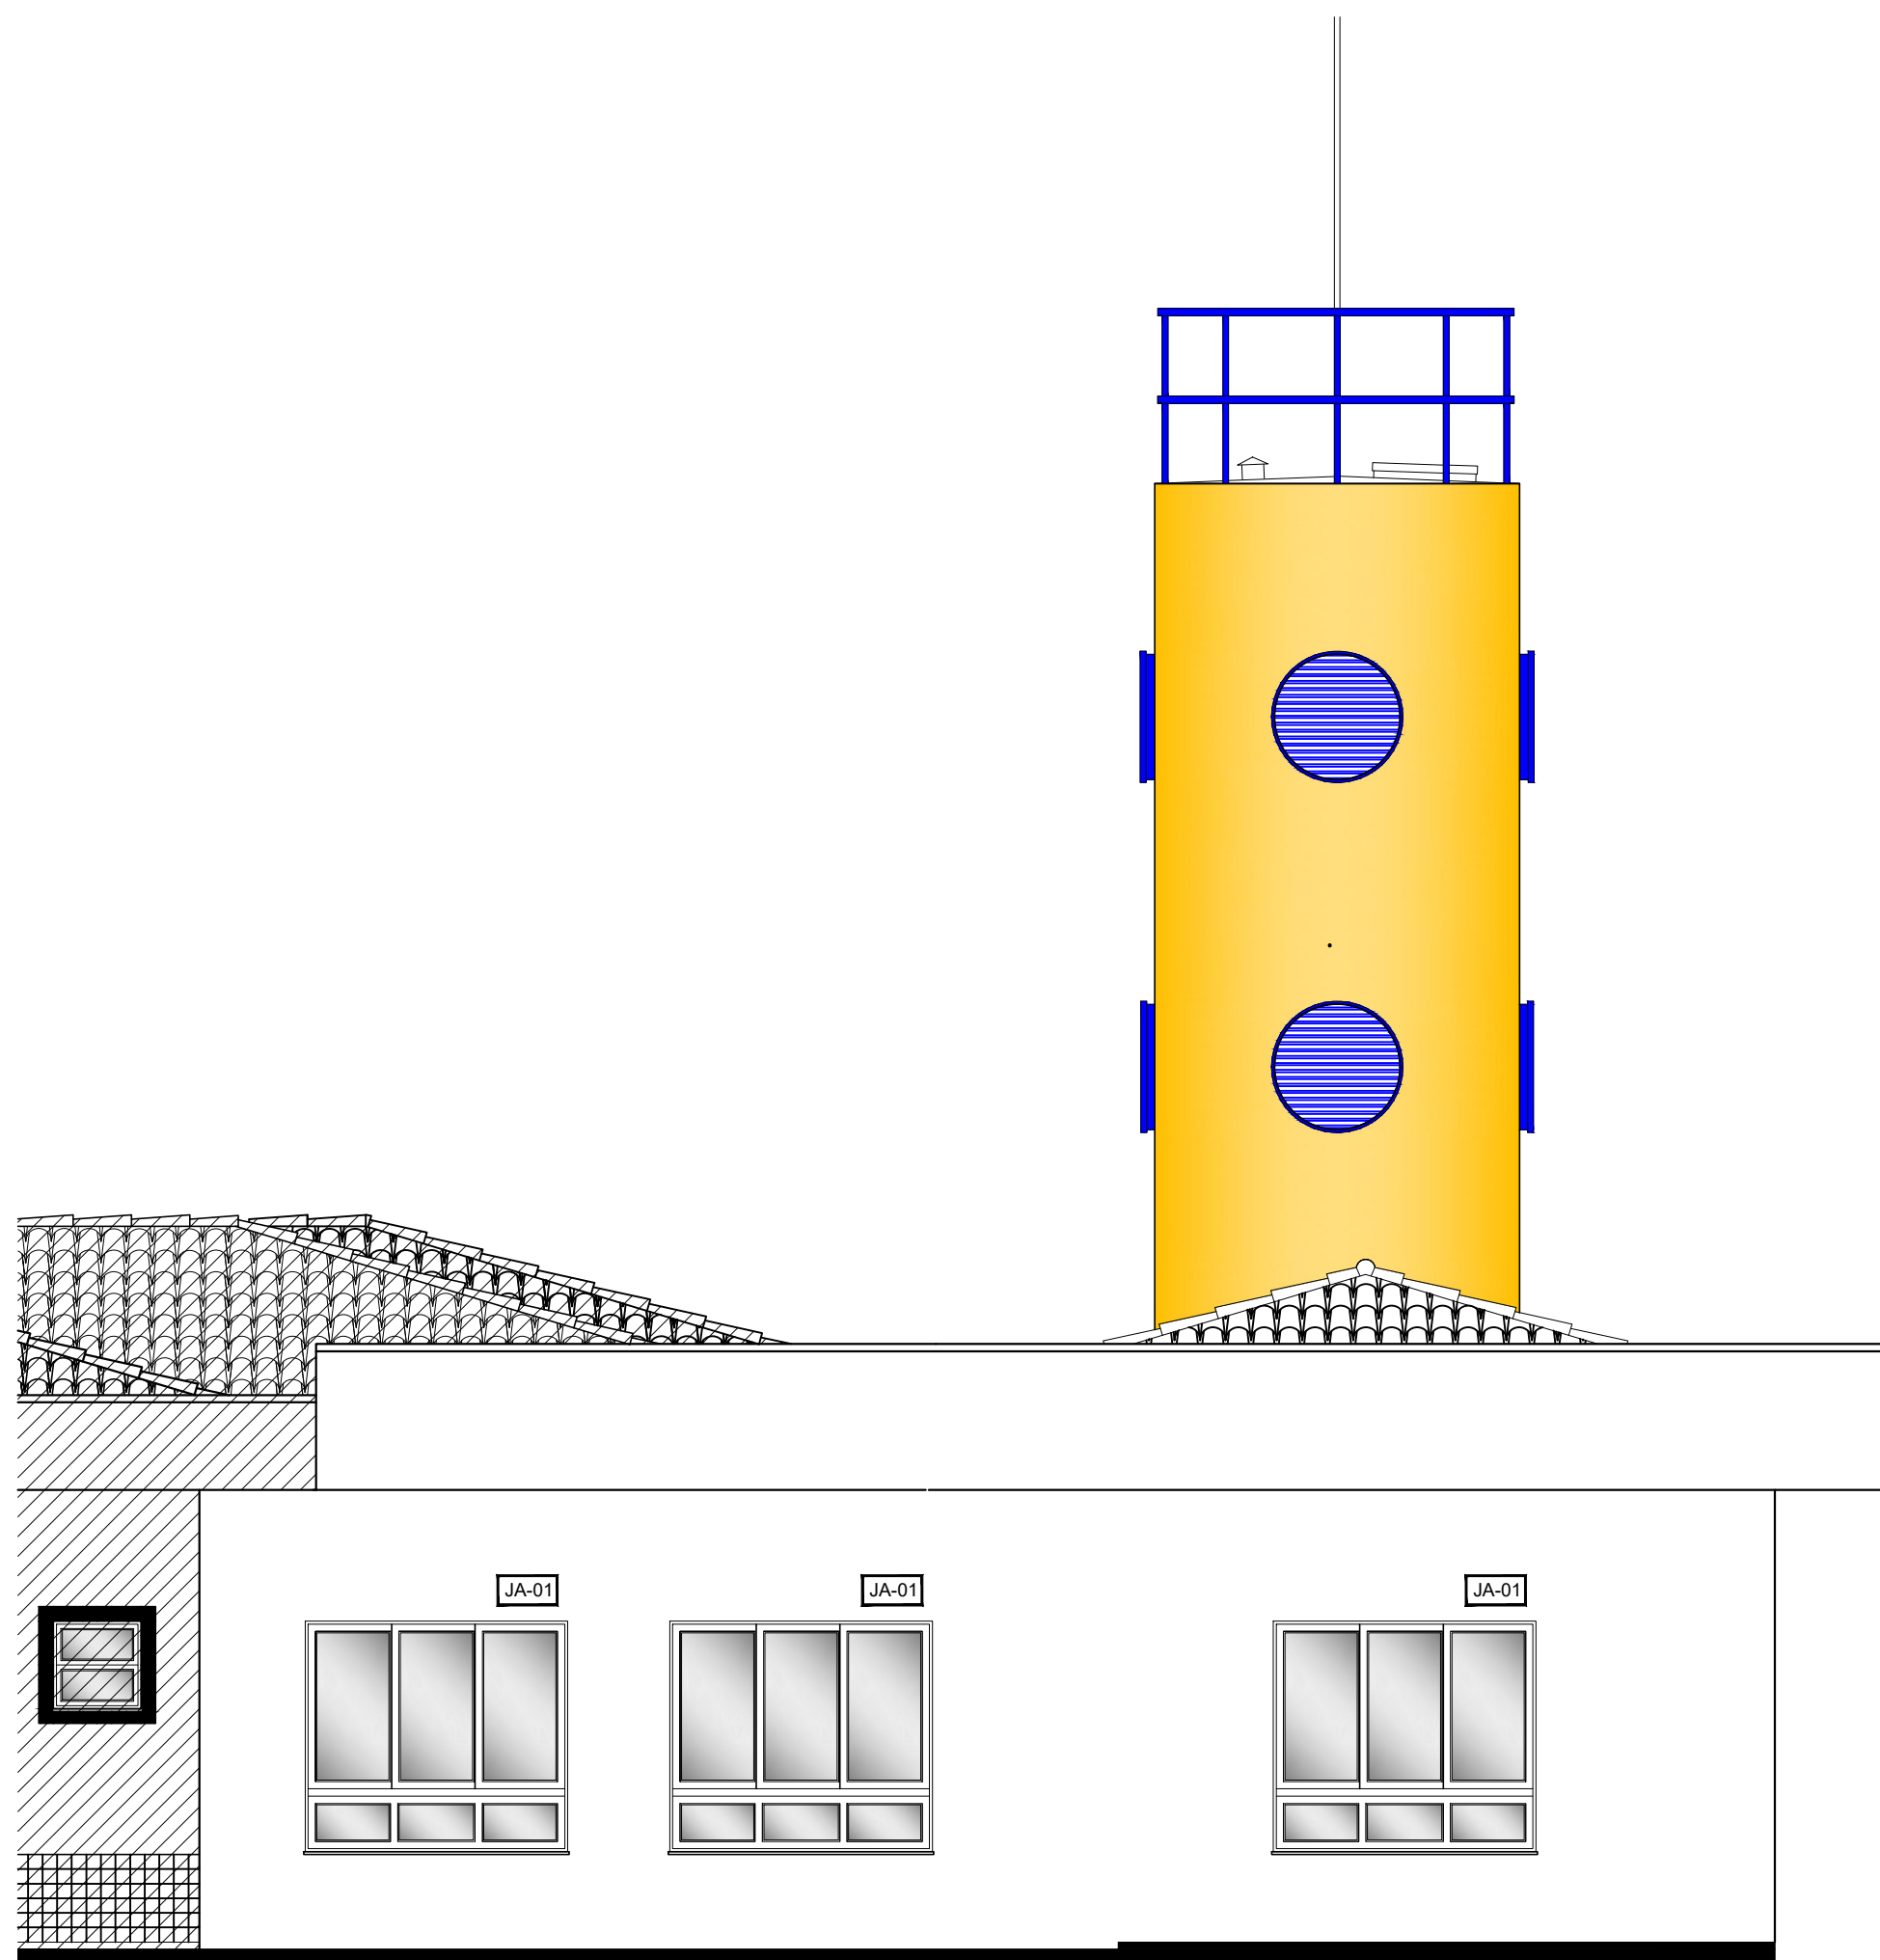

FACHADA SUL
ESC 1/50



AMPLIAÇÃO E.M.E.I RAO DE SOL

SÃO PAULO DAS MISSÕES - RIO GRANDE DO SUL

RUA SÃO PEDRO, Nº20, LOTE 19, QUADRA 42
PLANTA BAIXA, CORTES, FACHADAS

ÁREA
113,41m²

ESCALA
IND.

PREFEITO MUNICIPAL - OBERDAN LUIS RHODEN

DATA: SET/2025

RESP. TÉCNICA - ENG. CIVIL DANIELA MITTMANN SIVERIS - CREA/RS 241642