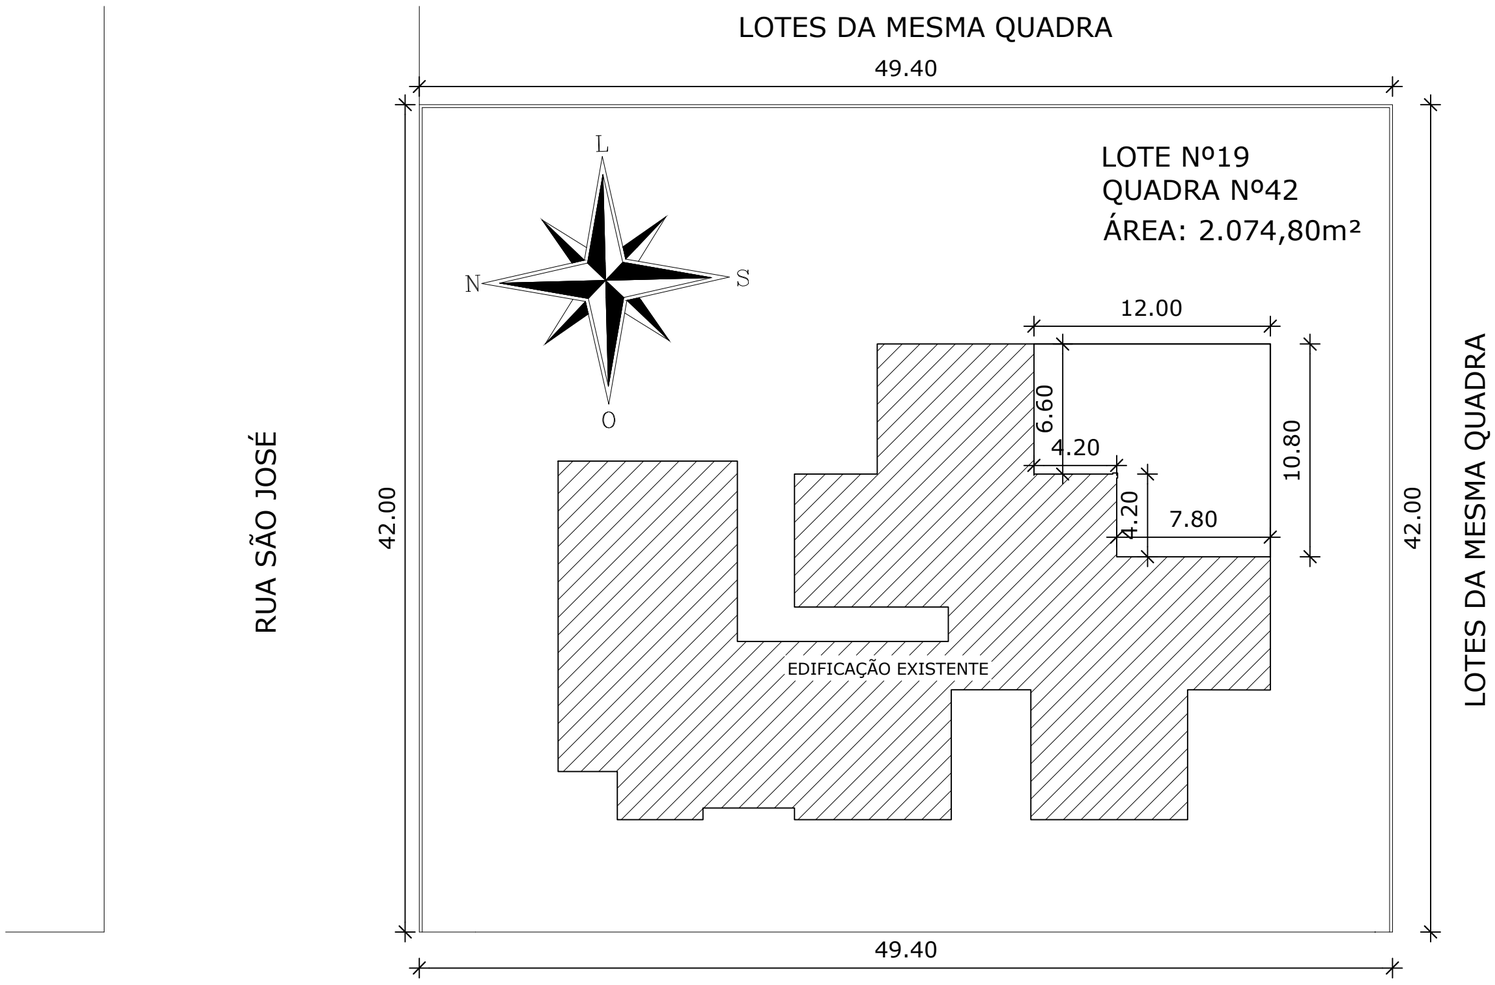

SITUAÇÃO E LOCALIZAÇÃO
ESC 1/250

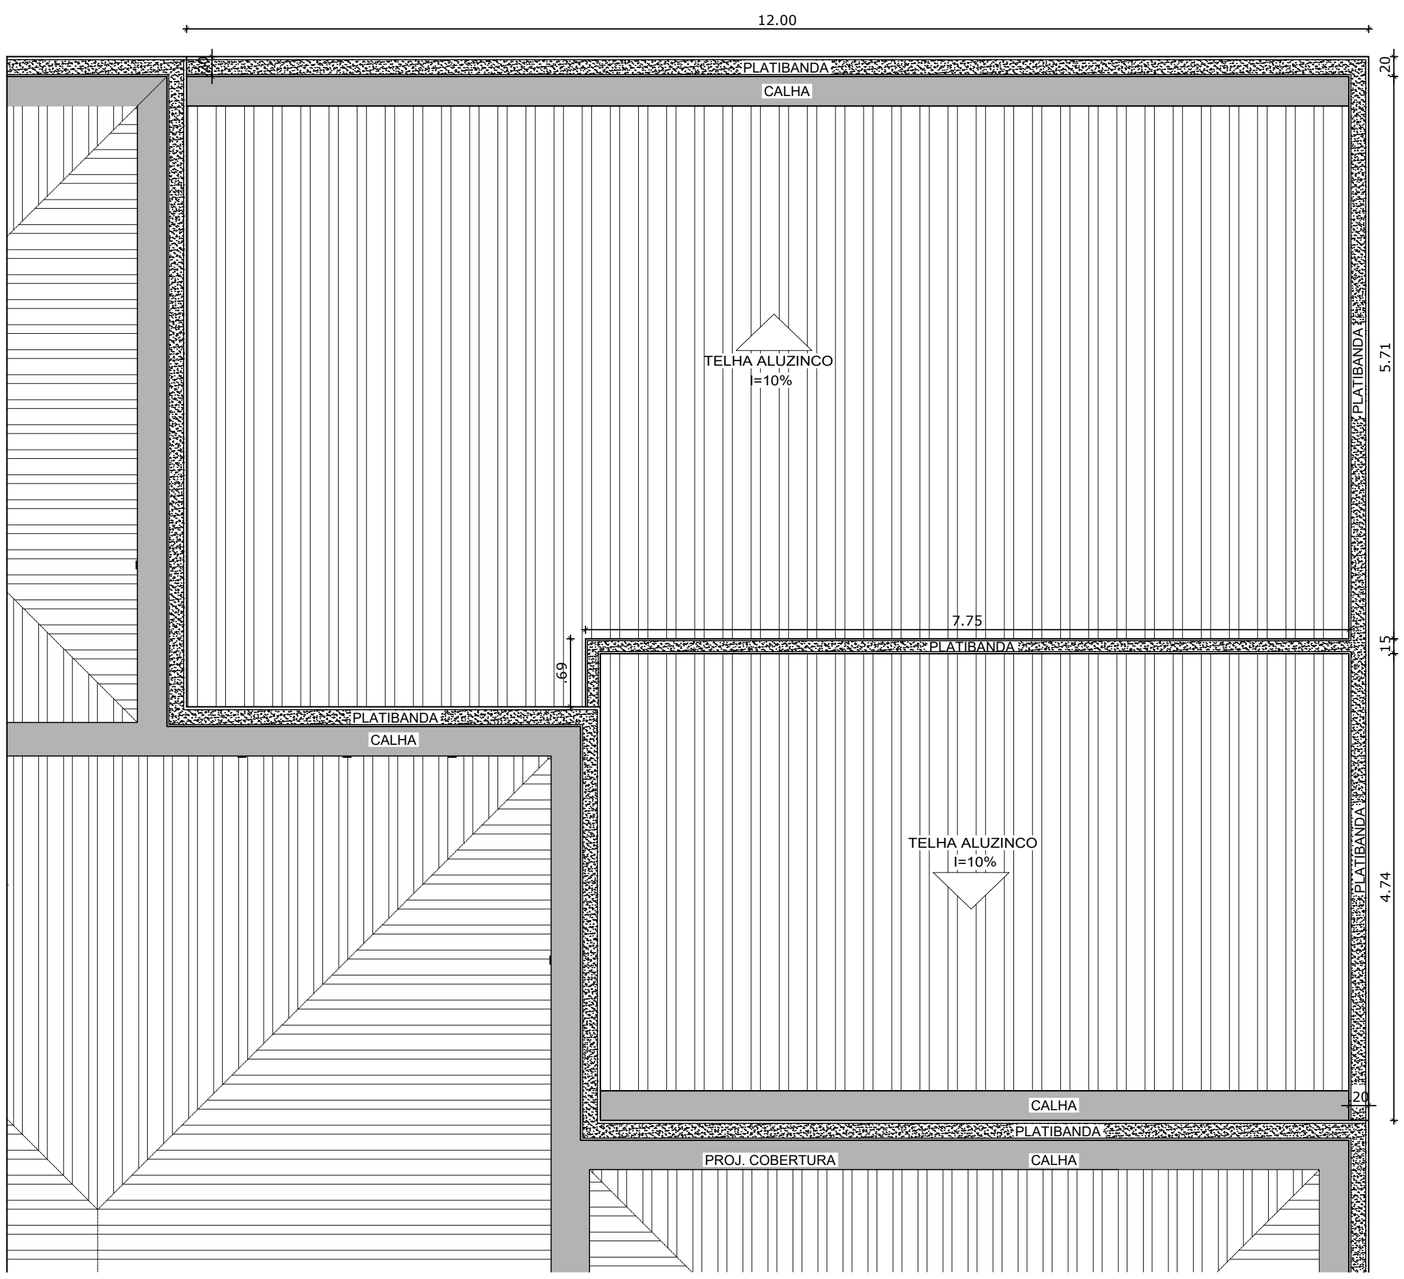

PLANTA COBERTURA
ESC 1/75

AMPLIAÇÃO E.M.E.I RAIO DE SOL

SÃO PAULO DAS MISSÕES - RIO GRANDE DO SUL

RUA SÃO PEDRO, Nº20, LOTE 19, QUADRA 42

SITUAÇÃO, LOCALIZAÇÃO E COBERTURA

ÁREA	ESCALA
113,41m²	IND.

DATA: SET/2025

PREFEITO MUNICIPAL - OBERDAN LUIS RHODEN

RESP. TÉCNICA - ENG. CIVIL DANIELA MITTMANN SIVERIS - CREA/RS 241642