


11/08/26

Leandro Pio
Engenheiro Civil
CREA 100061-D RS

OBERDAN LUIS RHODEN
Prefeito Municipal

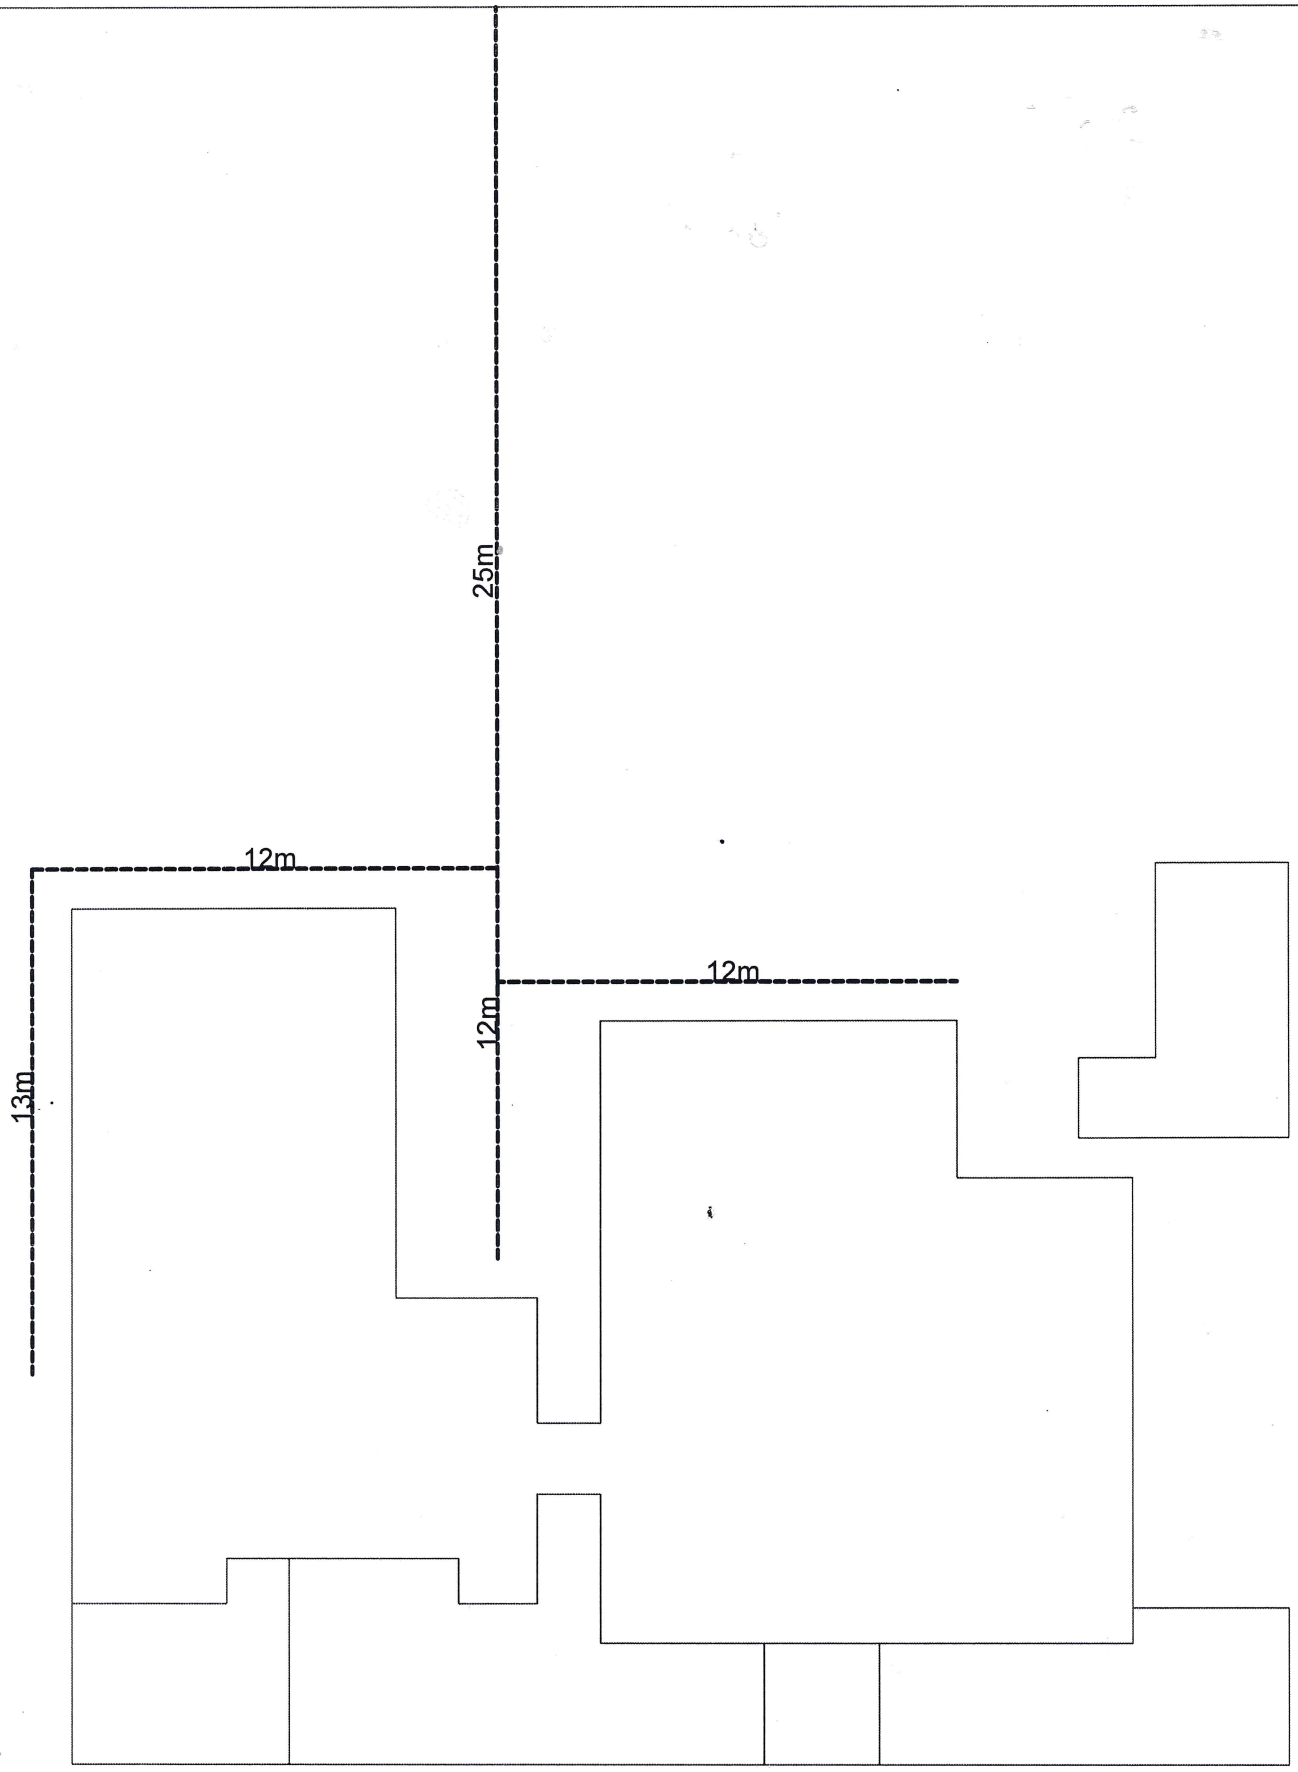


PREFEITURA MUNICIPAL DE SÃO PAULO DAS MISSÕES

Obra: **UBS-Unidade Básica de Saúde**	Dimensão: **457,11m2**	Data: 08/2026	Escala: 01/200
Local: Rua Presidente Costa e Silva, Lote 20 Quadra 49			
Drenagem - REFORMA UBS 2026			

LEANDRO PIO
ENG. CIVIL - CREA: 100061 - D / RS - Fone: (55) 8114 8014

Prefeito: **OBERDAN LUIS RHODEN**

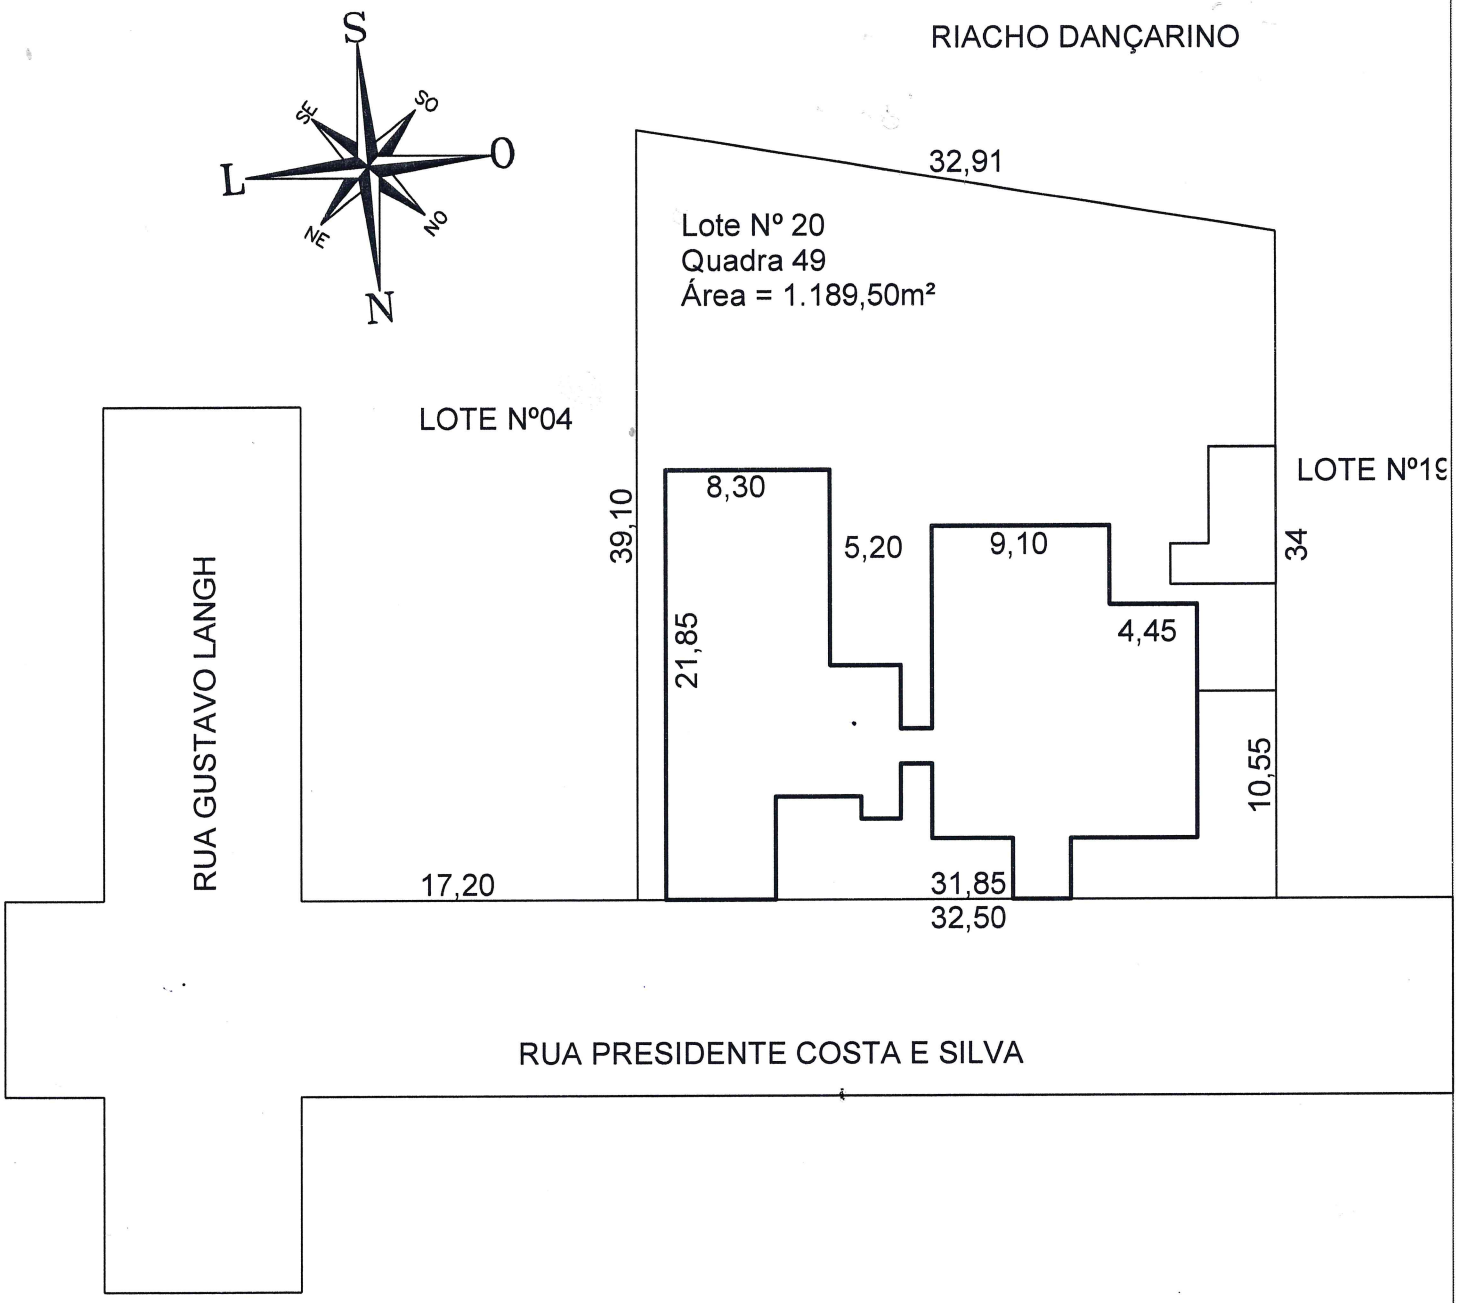


PREFEITURA MUNICIPAL DE SÃO PAULO DAS MISSÕES

Obra: **Reforma UBS-Unidade Básica de Saúde**	Dimensão: 457,11m2	Data: 09/2026	Escala: 01/400
Local: Rua Presidente Costa e Silva, Lote 20 Quadra 49			
LOCALIZAÇÃO E SITUAÇÃO			

LEANDRO PIO
ENG. CIVIL - CREA: 100061 - D / RS - Fone: (55) 8114 8014

Prefeito: **OBERDAN LUIS RHODEN**

ETAPAS DA OBRA

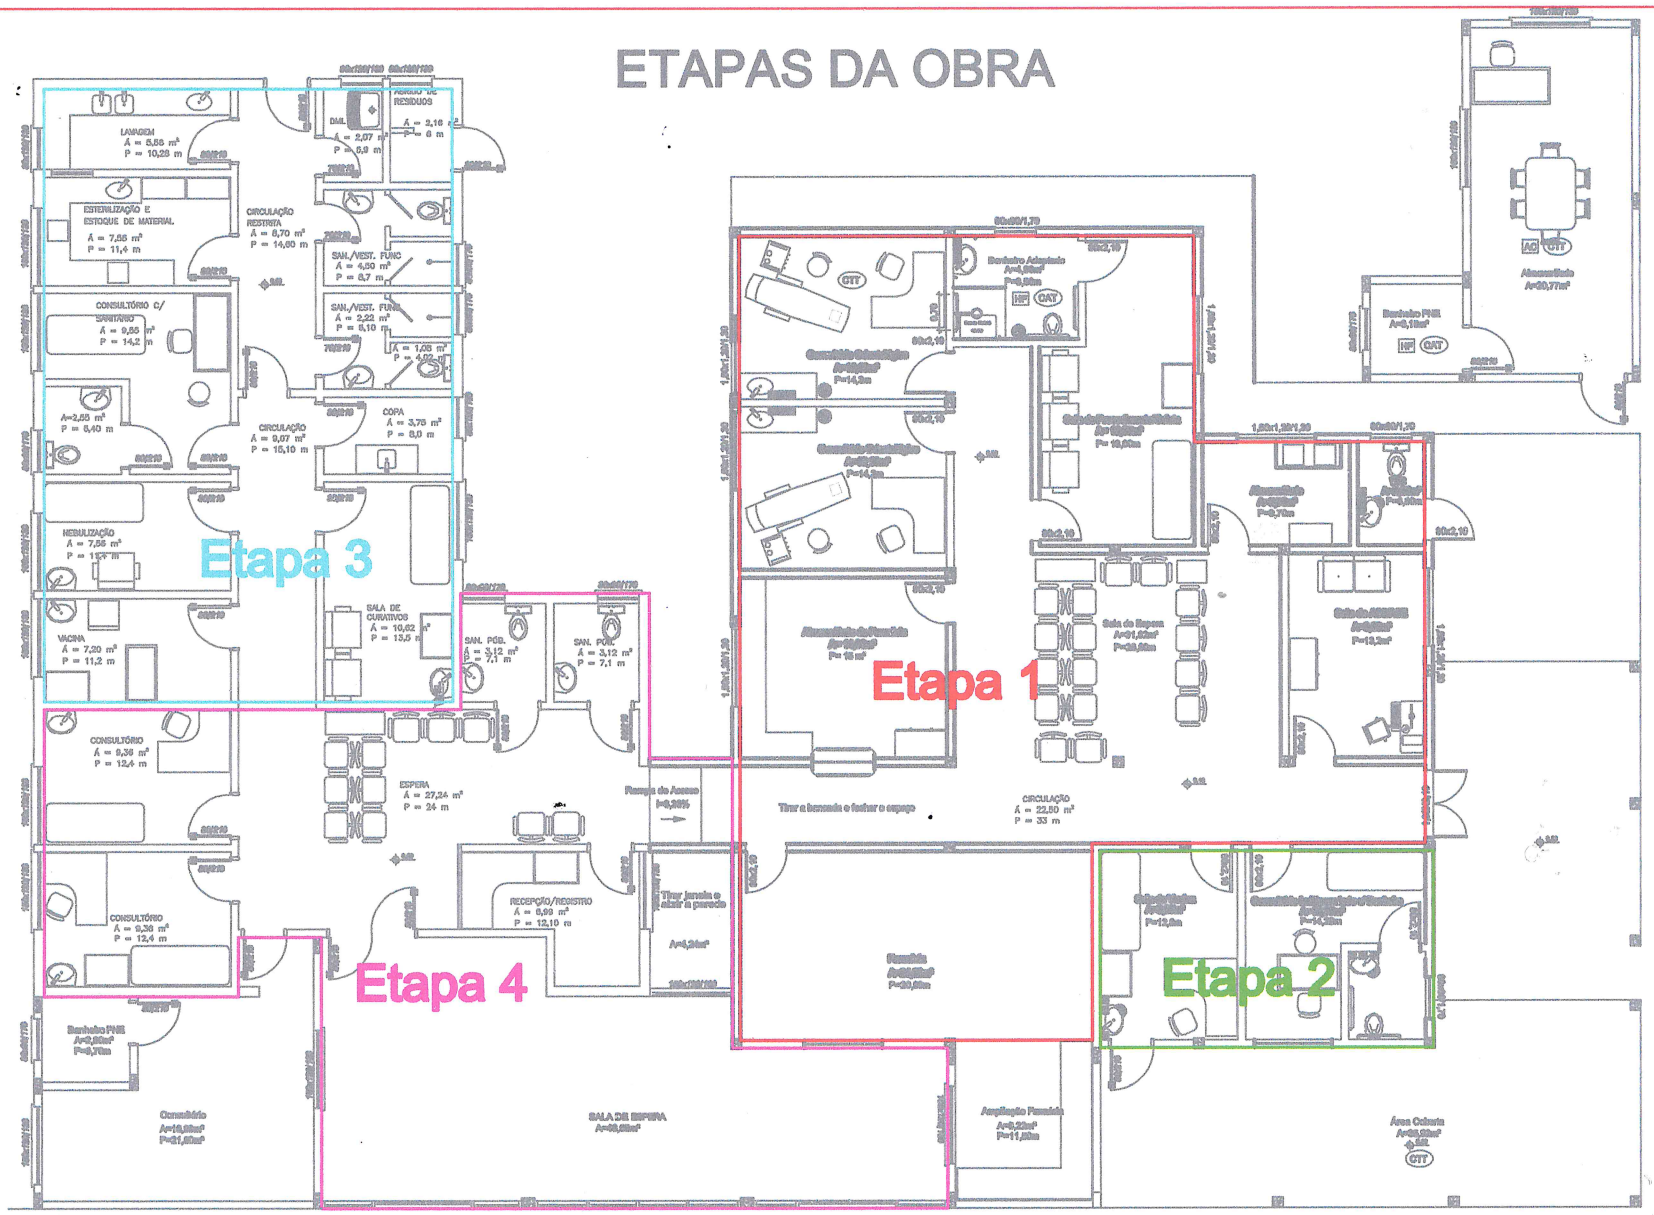

Leandro Pio
Engenheiro Civil
CREA 100061-D RS