PLANTA DE SITUAÇÃO

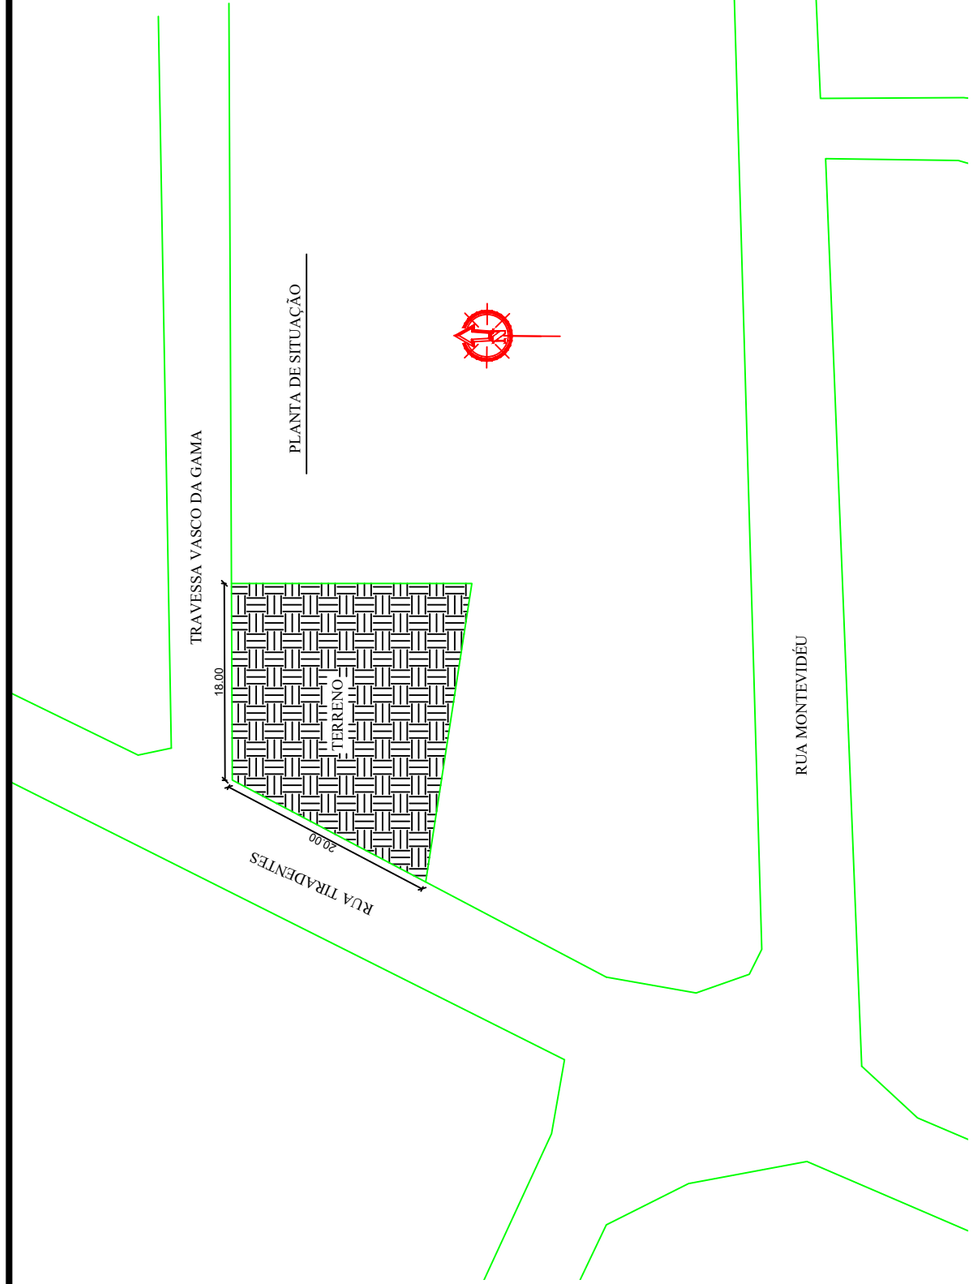

PLANTA SITUAÇÃO

ESCALA:
1:1.250

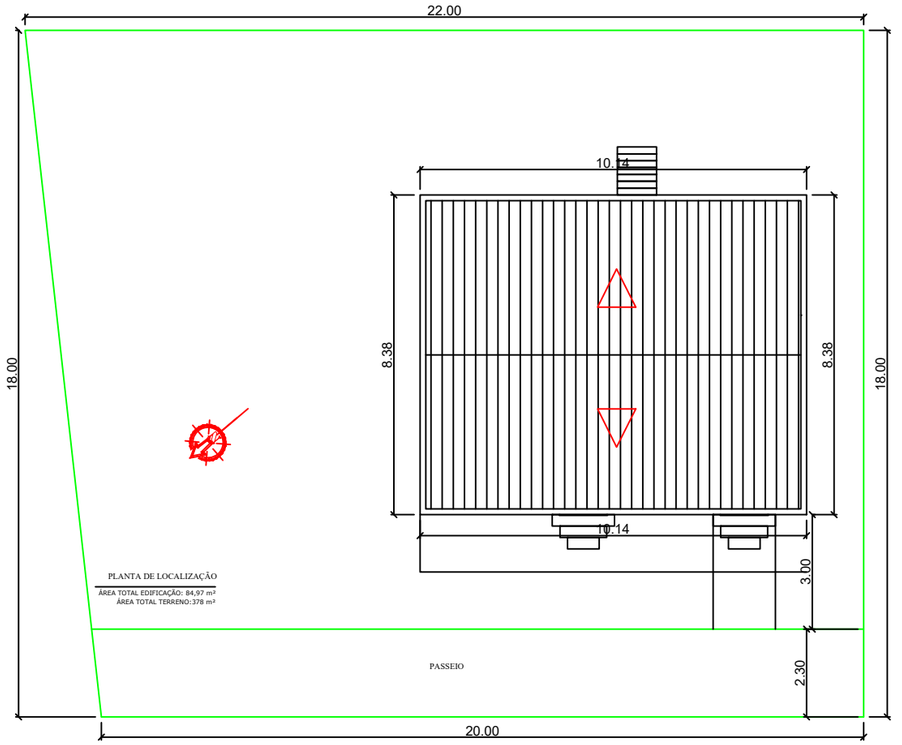

PLANTA DE LOCALIZAÇÃO

ÁREA TOTAL EDIFICAÇÃO: 84,97 m²
ÁREA TOTAL TERRENO:378 m²

Prefeitura Mun. de Porto Lucena
APROVADO
Em 29 / 05 / 2026
RITA DENISE PERINI:52112969072
Engº Responsável

KARINA SPOHR:01111830061
Digitally signed by KARINA SPOHR:01111830061
Date: 2026.05.29 11:27:27 -03'00'

PLANTA DE LOCALIZAÇÃO

ESCALA:
1:250

IURY SOMMER ZABOLOTSKY:54476747000
Assinado de forma digital por IURY SOMMER ZABOLOTSKY:54476747000
Dados: 2026.05.29 15:52:03 -03'00'

PROPRIETÁRIO:
PREFEITURA MUNICIPAL DE PORTO LUCENA

PRANCHA:
01

END.:
Rua Tiradentes - Porto Lucena- RS.

PLANTA DE SITUAÇÃO
e LOCALIZAÇÃO

RESP. TÉCNICO:
ENGª KARINA SPOHR - CREA/RS 193.057

MÊS/ANO:
MAIO/2026

ÁREA:
84,97 m²

ESCALA:
INDICADAS





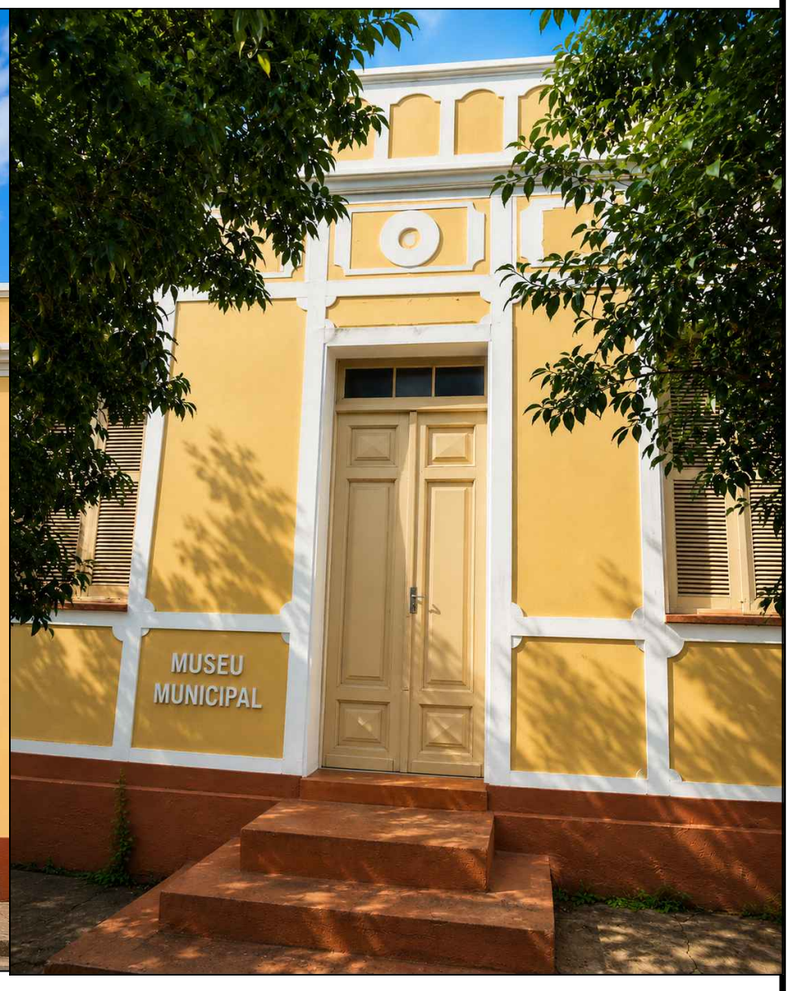

IURY SOMMER ZABOLOTSKY: 54476747000

Assinado de forma digital por IURY SOMMER ZABOLOTSKY:54476747000
Dados: 2026.05.29 15:47:06 -03'00'

KARINA SPOHR:01111830061

Digitally signed by KARINA SPOHR:01111830061
Date: 2026.05.29 11:26:43 -03'00'

Prefeitura Mun. de Porto Lucena
APROVADO
Em 29/05/2026
RITA DENISE PERINI:52112969072
Engº Responsável

PROPRIETÁRIO:
PREFEITURA MUNICIPAL DE PORTO LUCENA

END.:
Rua Tiradentes - Porto Lucena- RS.

FACHADAS

RESP. TÉCNICO:
ENGª KARINA SPOHR - CREA/RS 193.057

MÊS/ANO:
MAIO/2026

ÁREA:
84,97 m²

PRANCHA:
05

ESCALA:
INDICADAS

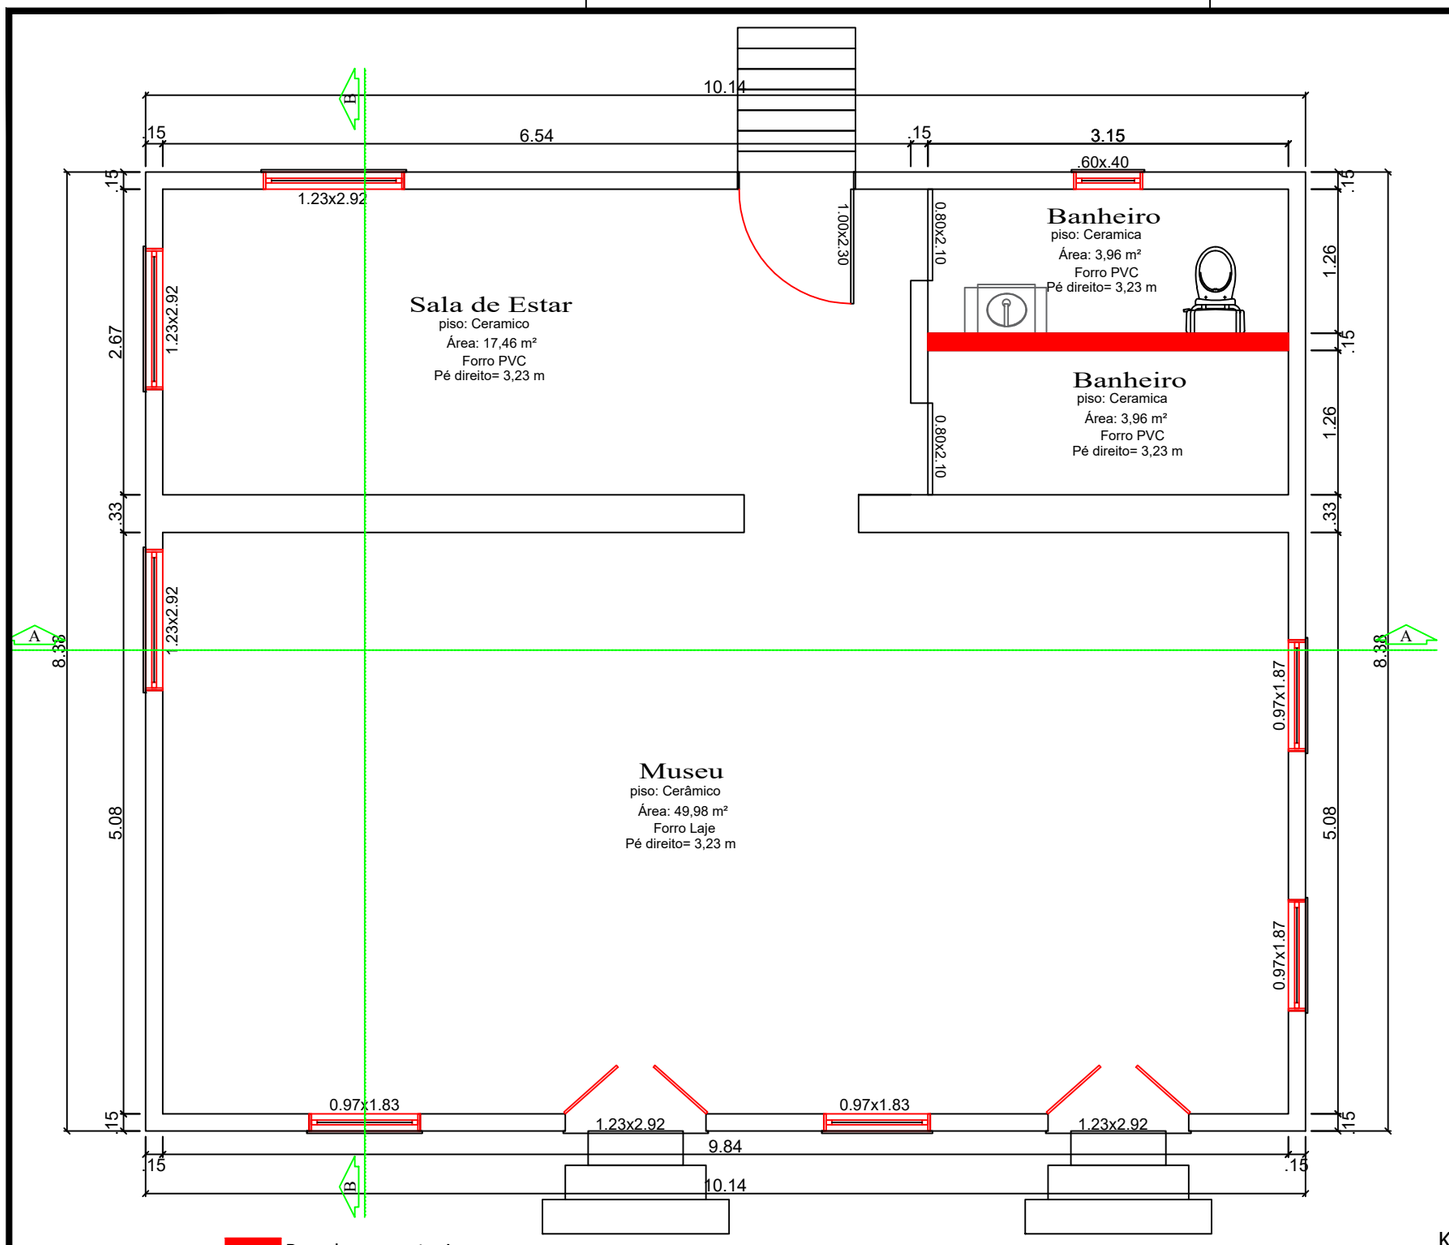



PLANTA BAIXA
Térreo

ÁREA TOTAL: 84,97 m²

KARINA SPOHR:01111830061
Digitally signed by KARINA SPOHR:01111830061
Date: 2026.05.29 11:26:08 -03'00'

IURY SOMMER ZABOLOTSKY: 54476747000
Assinado de forma digital por IURY SOMMER ZABOLOTSKY:54476747000
Dados: 2026.05.29 15:52:47 -03'00'

Prefeitura Mun. de Porto Lucena
APROVADO
Em 29 / 05 / 2026
RITA DENISE PERINI:52112969072
Engº Responsável

PROPRIETÁRIO: PREFEITURA MUNICIPAL DE PORTO LUCENA

END.: Rua Tiradentes - Porto Lucena- RS.

PLANTA BAIXA - FACHADA

RESP. TÉCNICO: ENGª KARINA SPOHR - CREA/RS 193.057

MÊS/ANO: MAIO/2026

ÁREA: 84,97 m²

PRANCHA: 02

ESCALA: INDICADAS

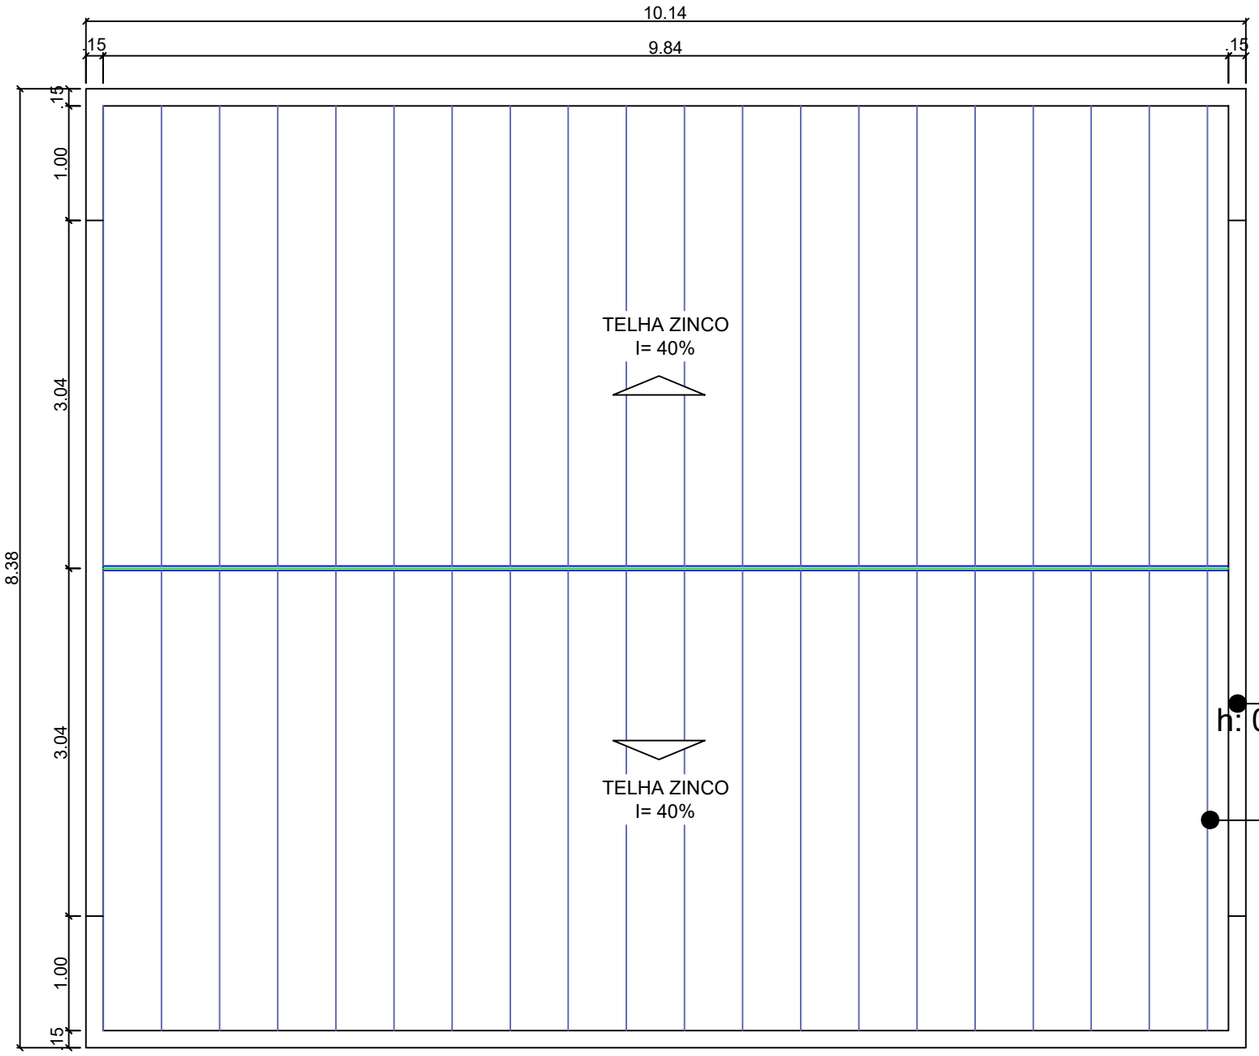

Platibanda
h: 0,60 m - 1,50 m

Telha Metálica
i: 40%



KARINA SPOHR:01111830061

Digitally signed by KARINA SPOHR:01111830061
Date: 2026.05.29 11:26:25 -03'00'

IURY SOMMER ZABOLOTSKY: 54476747000

Assinado de forma digital por IURY SOMMER ZABOLOTSKY:54476747000
Dados: 2026.05.29 15:47:49 -03'00'

Prefeitura Mun. de Porto Lucena
APROVADO
Em 29 / 05 / 2026
RITA DENISE PERINI:52112969072
Engº Responsável

PROPRIETÁRIO:
PREFEITURA MUNICIPAL DE PORTO LUCENA

END.:
Rua Tiradentes - Porto Lucena- RS.

COBERTURA- FACHADA

RESP. TÉCNICO:
ENGª KARINA SPOHR - CREA/RS 193.057

MÊS/ANO:
MAIO/2026

ÁREA:
84,97 m²

ESCALA:
INDICADAS

PRANCHA:
03

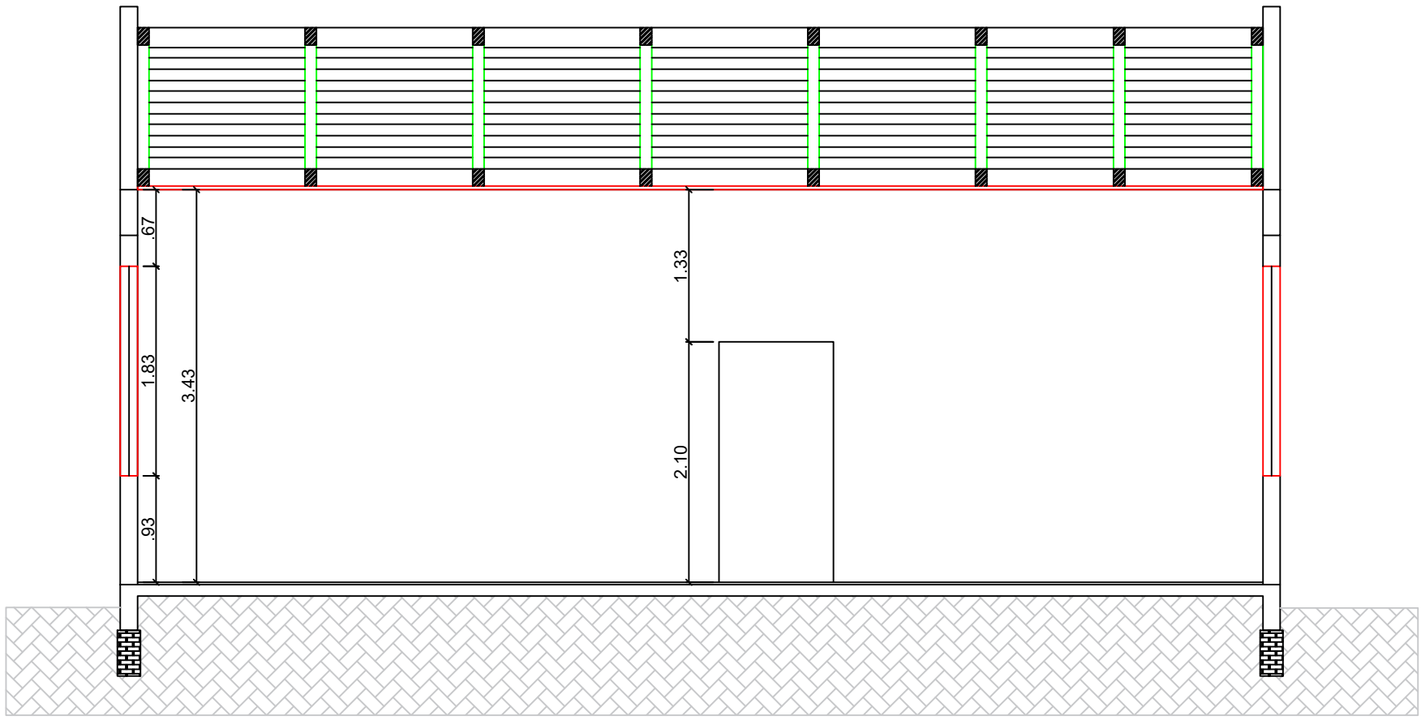

Corte AA'

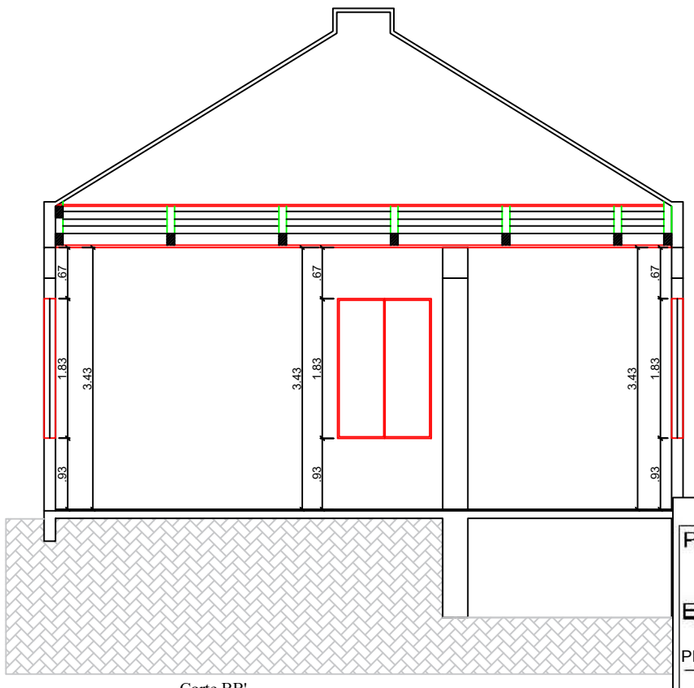

Corte BB'

Prefeitura Mun. de Porto Lucena
APROVADO
Em 29 / 05 / 2026
RITA DENISE PERINI:52112969072
Engº Responsável

KARINA SPOHR:01111830061
Digitally signed by KARINA SPOHR:01111830061
Date: 2026.05.29 11:27:05 -03'00'

IURY SOMMER ZABOLOTSKY:54476747000
Assinado de forma digital por IURY SOMMER ZABOLOTSKY:54476747000
Dados: 2026.05.29 15:53:27 -03'00'

PROPRIETÁRIO:
PREFEITURA MUNICIPAL DE PORTO LUCENA

END.:
Rua Tiradentes - Porto Lucena- RS.

COBERTURA- FACHADA

PRANCHA:
04

RESP. TÉCNICO:
ENGª KARINA SPOHR - CREA/RS 193.057

MÊS/ANO:
MAIO/2026

ÁREA:
84,97 m²

ESCALA:
INDICADAS