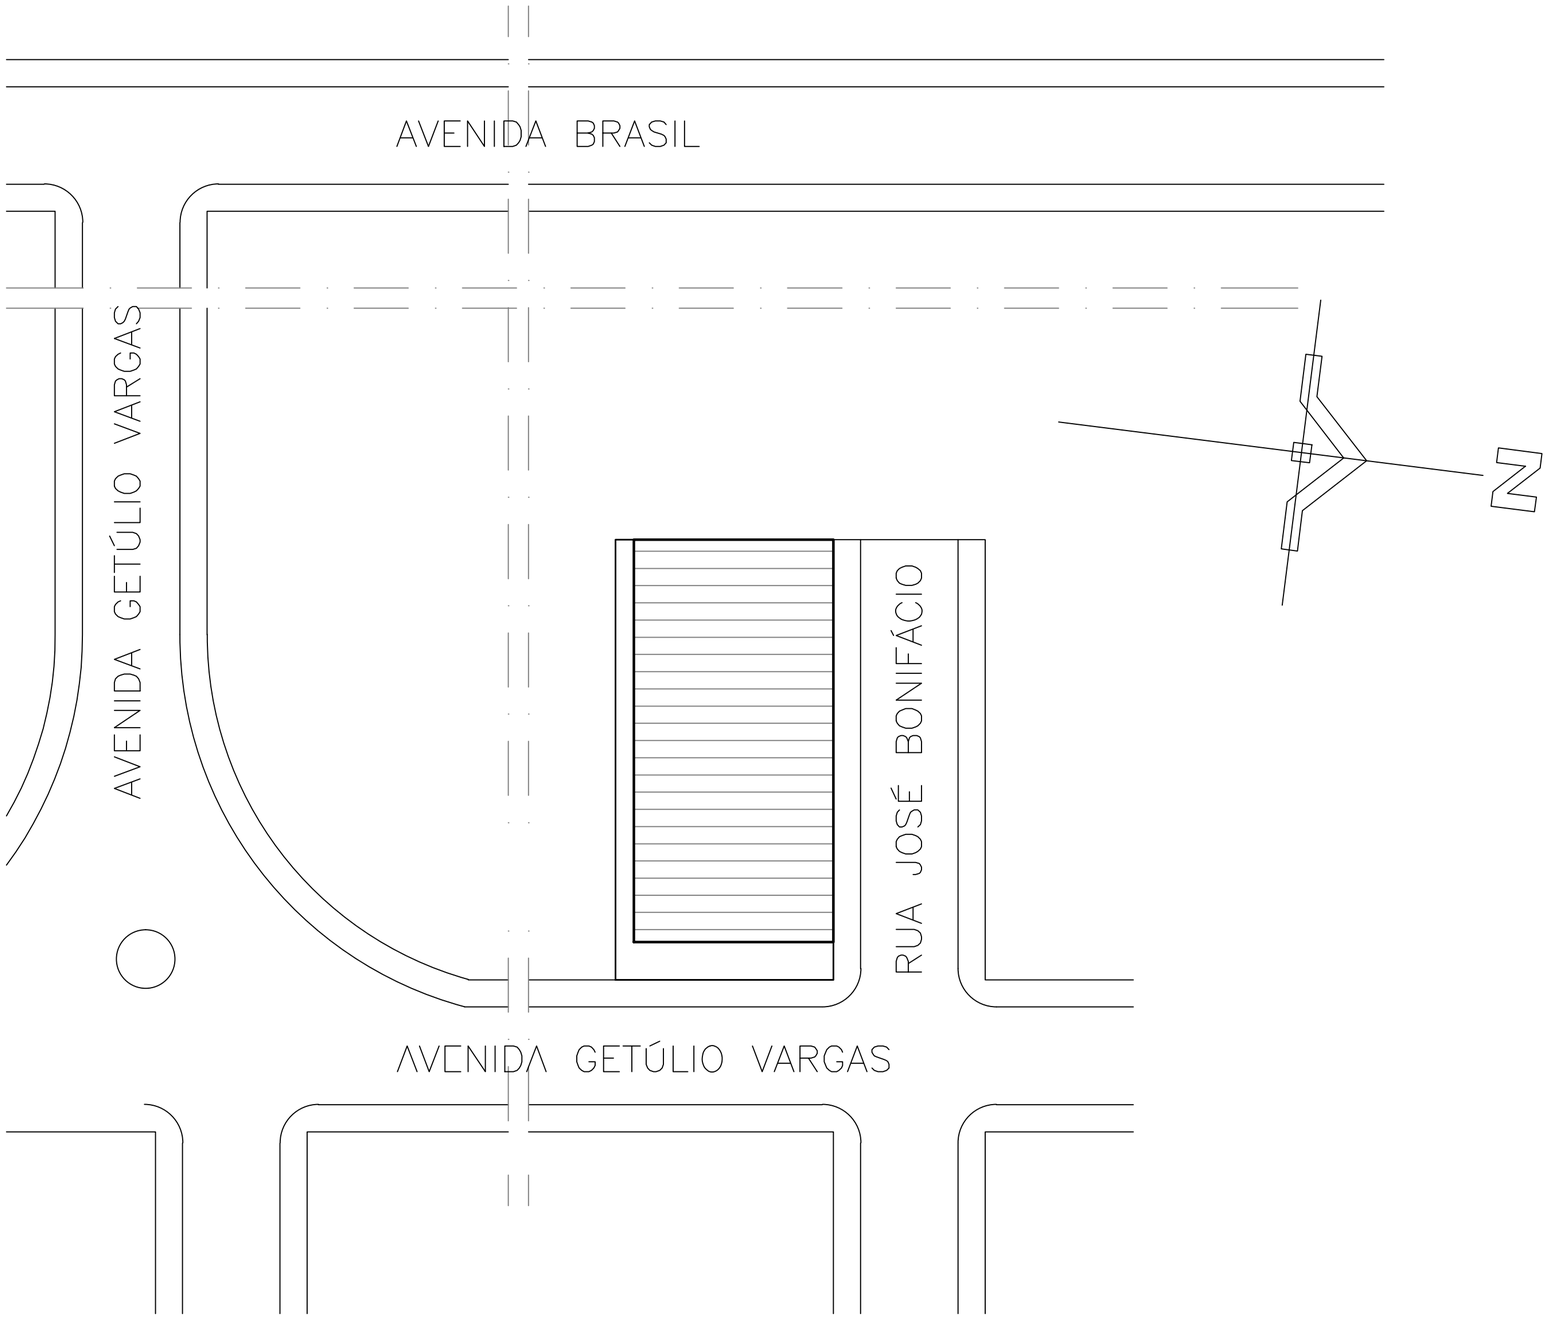


Situação
Escala 1/400

PREFEITURA MUNICIPAL DE SERTÃO - RS

Obra:

Reforma Centro Cultural - Reforma Geral

Local: Centro Cultural 5 de Novembro - Av. Getúlio Vargas		Prancha: CC-01
Escala: Indicada	Data: Setembro/2026	
Motivo: Reforma Interna e Externa		
Título: Planta de Situação		

Renan Cunha Nicolini
Engº Civil - CREA/RS 215.882

Homero Fochesatto
Prefeito Municipal