
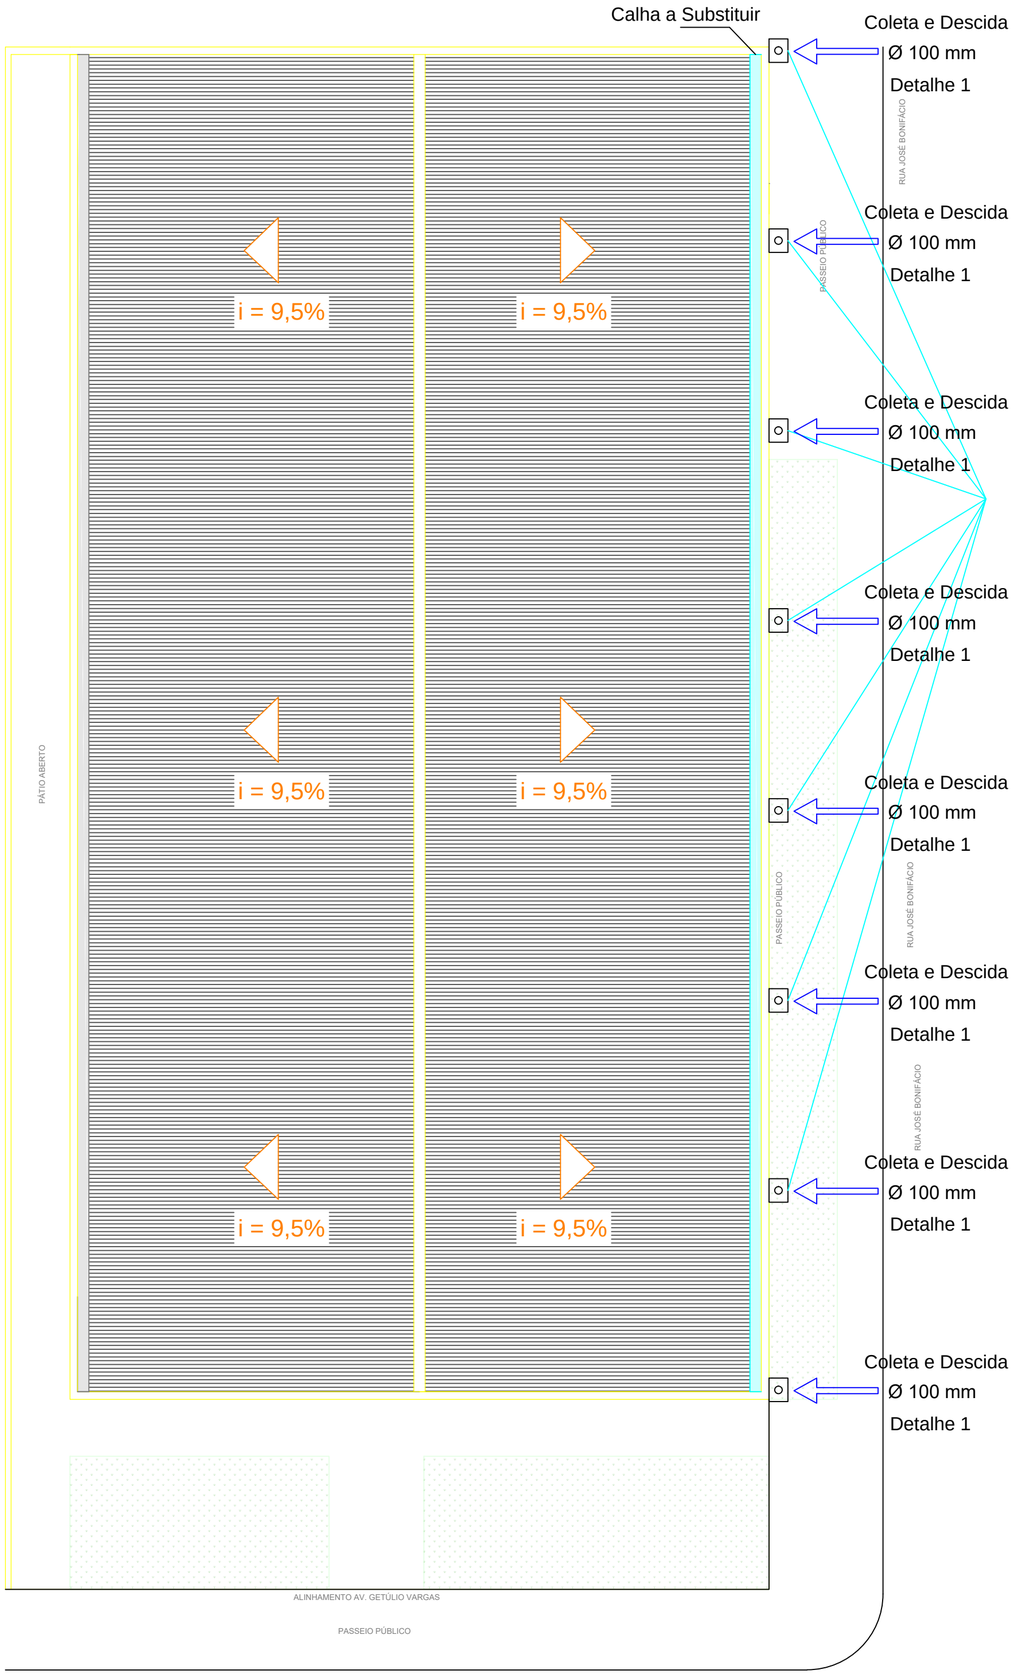


8 coletas e 8 descidas
ver detalhe 1

Cobertura
Escala 1/125

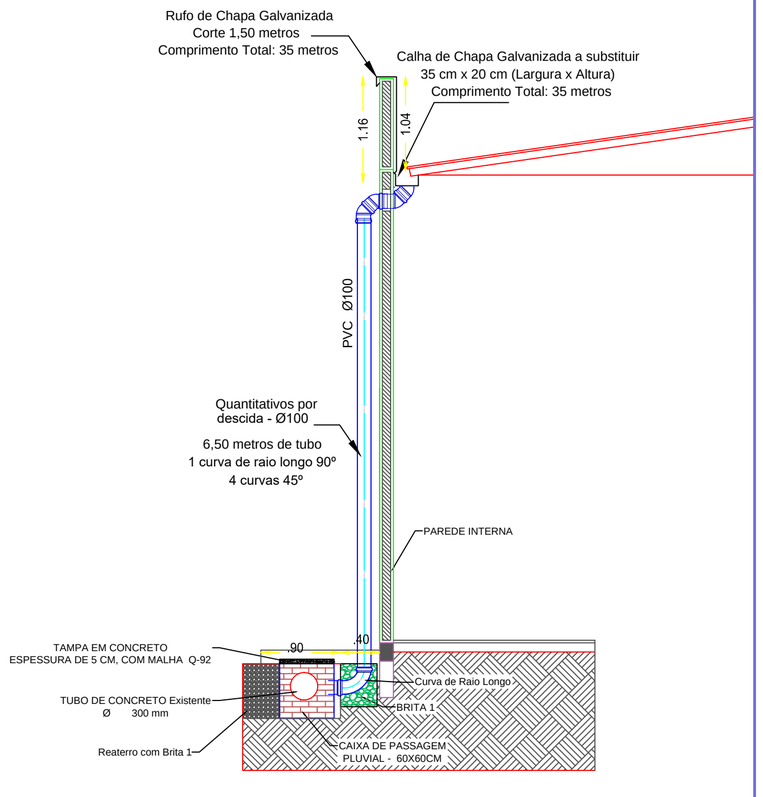

PREFEITURA MUNICIPAL DE SERTÃO - RS

Obra:

Reforma Centro Cultural - Reforma Geral

Local:	Centro Cultural 5 de Novembro - Av. Getúlio Vargas	Prancha: CC-02
Escala: Indicada	Data: Setembro/2026	
Motivo:	Reforma Interna e Externa	
Título:	Instalações Hidráulicas	

Renan Cunha Nicolini
Engº Civil - CREA/RS 215.882

Homero Fochesatto
Prefeito Municipal