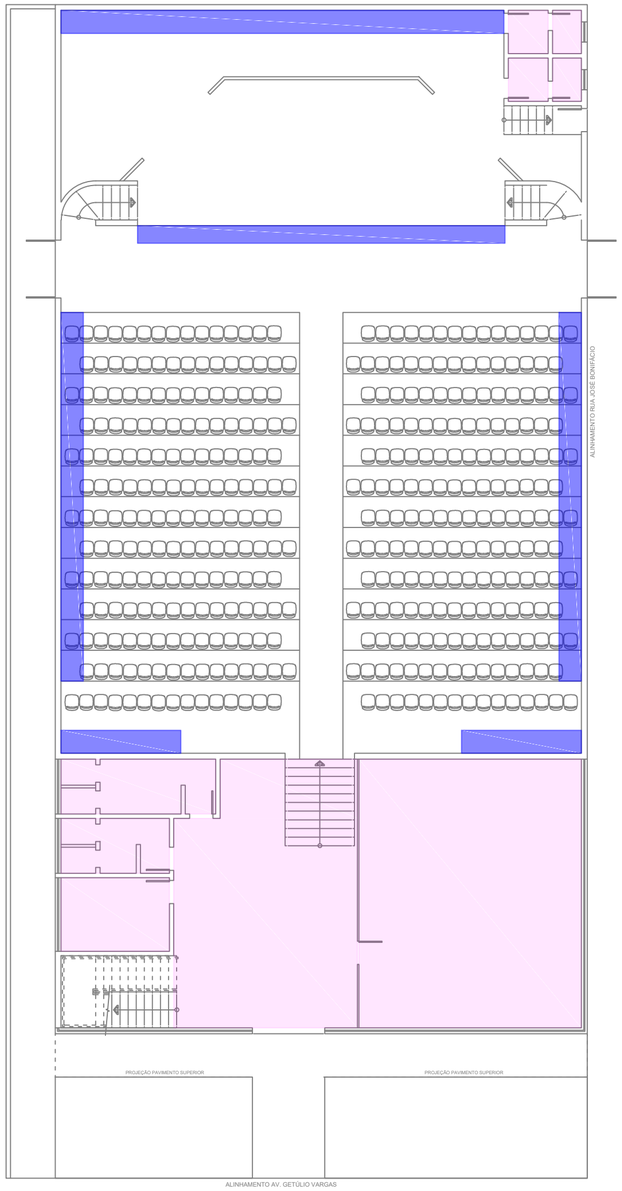



Pintura Forro Interno

161,40 m²

Remoção de Tinta
Fundo Preparador
Selador Acrílico
Tinta Acrílica Fosca

Troca Placas de Forro Danificadas
46,30 m² de forro mineral

Cobertura
Escala 1/125

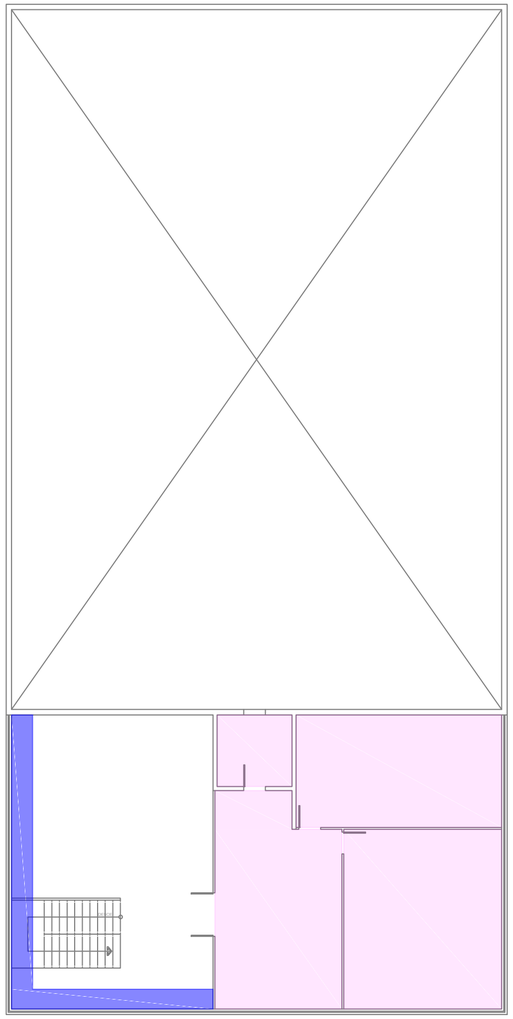

Pintura Forro Interno

111,52 m²

Remoção de Tinta
Fundo Preparador
Selador Acrílico
Tinta Acrílica Fosca

Troca Placas de Forro Danificadas
13,21 m² de forro mineral

PREFEITURA MUNICIPAL DE SERTÃO - RS

Obra:

Reforma Centro Cultural - Reforma Geral

Local:	Centro Cultural 5 de Novembro - Av. Getúlio Vargas	Prancha: CC-03
Escala:	Indicada	Data: Setembro/2026
Motivo:	Reforma Interna e Externa	
Título:	Forros - Intervenções	

Renan Cunha Nicolini
Engº Civil - CREA/RS 215.882

Homero Fochesatto
Prefeito Municipal