
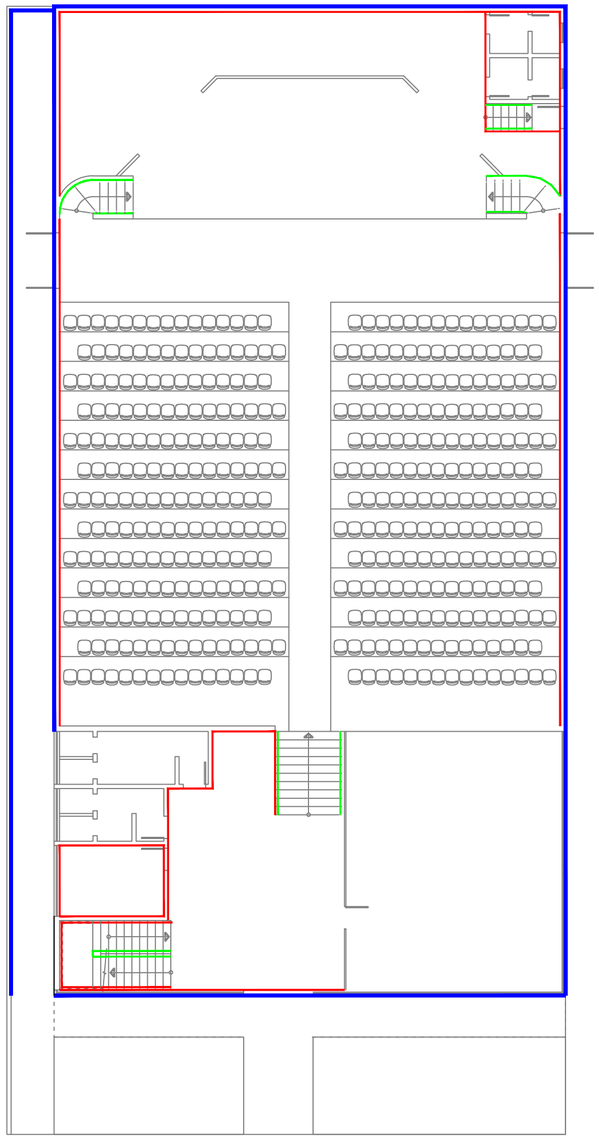


Cobertura
Escala 1/125

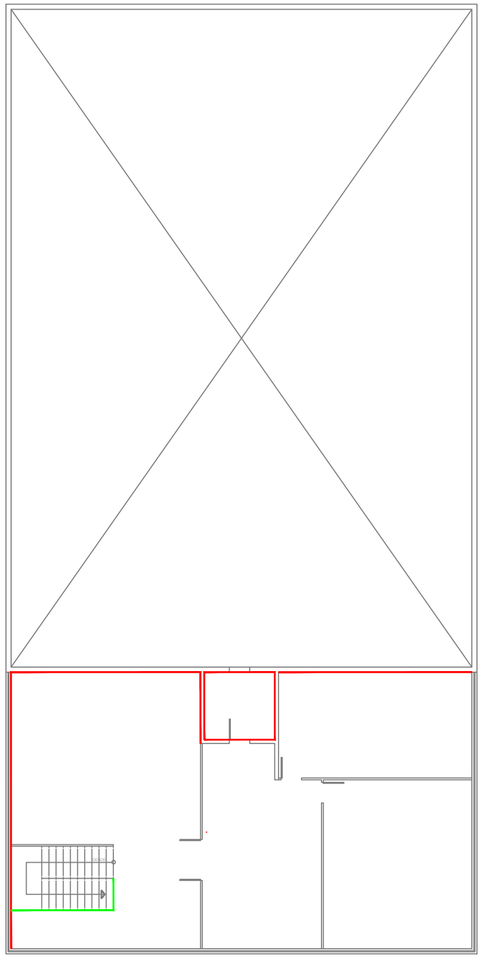

Legenda

Solução 1 - Pintura Interna

Remoção de pintura existente - Lixamento
Emassamento e Tratamento de fissuras
2 demãos de tinta acrílca acetinada premium

Solução 2 - Pintura Externa

Limpeza com jato de alta pressão
Tratamento de Fissuras
Textura Hidrorrepelente (1 demão)
Pintura Emborrachada Acrílica Premium Semi-Brilho (2 demãos)

Solução 3 - Pintura Elementos de Ferro

Remoção de Pintura Existente - Lixamento
Pintura com tinta esmalte sintético (2 demãos)

PREFEITURA MUNICIPAL DE SERTÃO - RS

Obra:

Reforma Centro Cultural - Reforma Geral

Local: Centro Cultural 5 de Novembro - Av. Getúlio Vargas		Prancha: CC-04
Escala: Indicada	Data: Setembro/2026	
Motivo: Reforma Interna e Externa		
Título: Locais de Pintura Interna e Externa		

Renan Cunha Nicolini
Engº Civil - CREA/RS 215.882

Homero Fochesatto
Prefeito Municipal