


Legenda

Caixa de inspeção Pluvial	4 unidades
Drenagem Pluvial 150 mm	70,00 metros
Drenagem Pluvial 200 mm	18,00 metros
Tubo de Queda 3,40 m	9 unidades
Drenagem pluvial 400 mm	80 metros

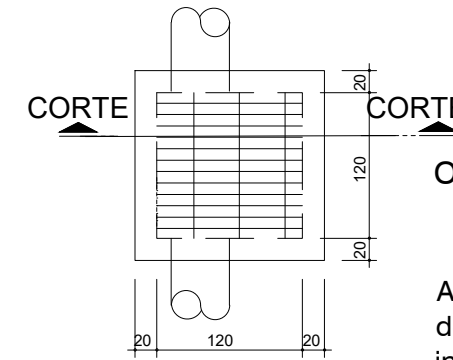


PLANTA BAIXA - BOCA DE LOBO
SEM ESCALA

OBSERVAÇÕES:

A boca-de-lobo denominada de "máxima eficiência" deve ser retangular, com as seguintes dimensões internas mínimas:

- Comprimento: 1,20 m;
- Largura: 1,20 m;
- Profundidade: 0,90 m.

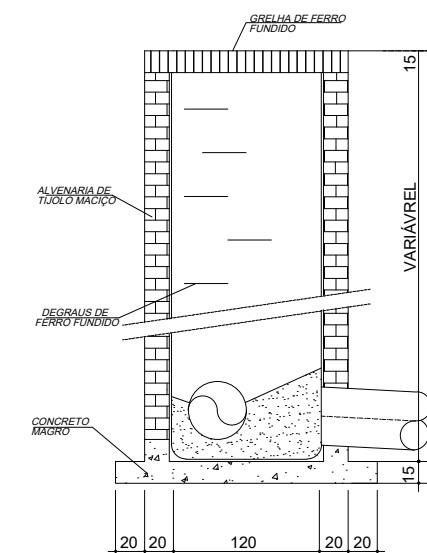

CORTE - POÇO DE VISITA
SEM ESCALA

PREFEITURA MUNICIPAL DE SERTÃO - RS


Creche Tia Luiza - Vila Santa Fé - Sertão RS

Data: mar/2026

Título: Projeto drenagem pluvial

Daniela Tonial Cattani
Engenheiro Civil
CREA/RS 187.228

Homero Fochesatto
Prefeito Municipal

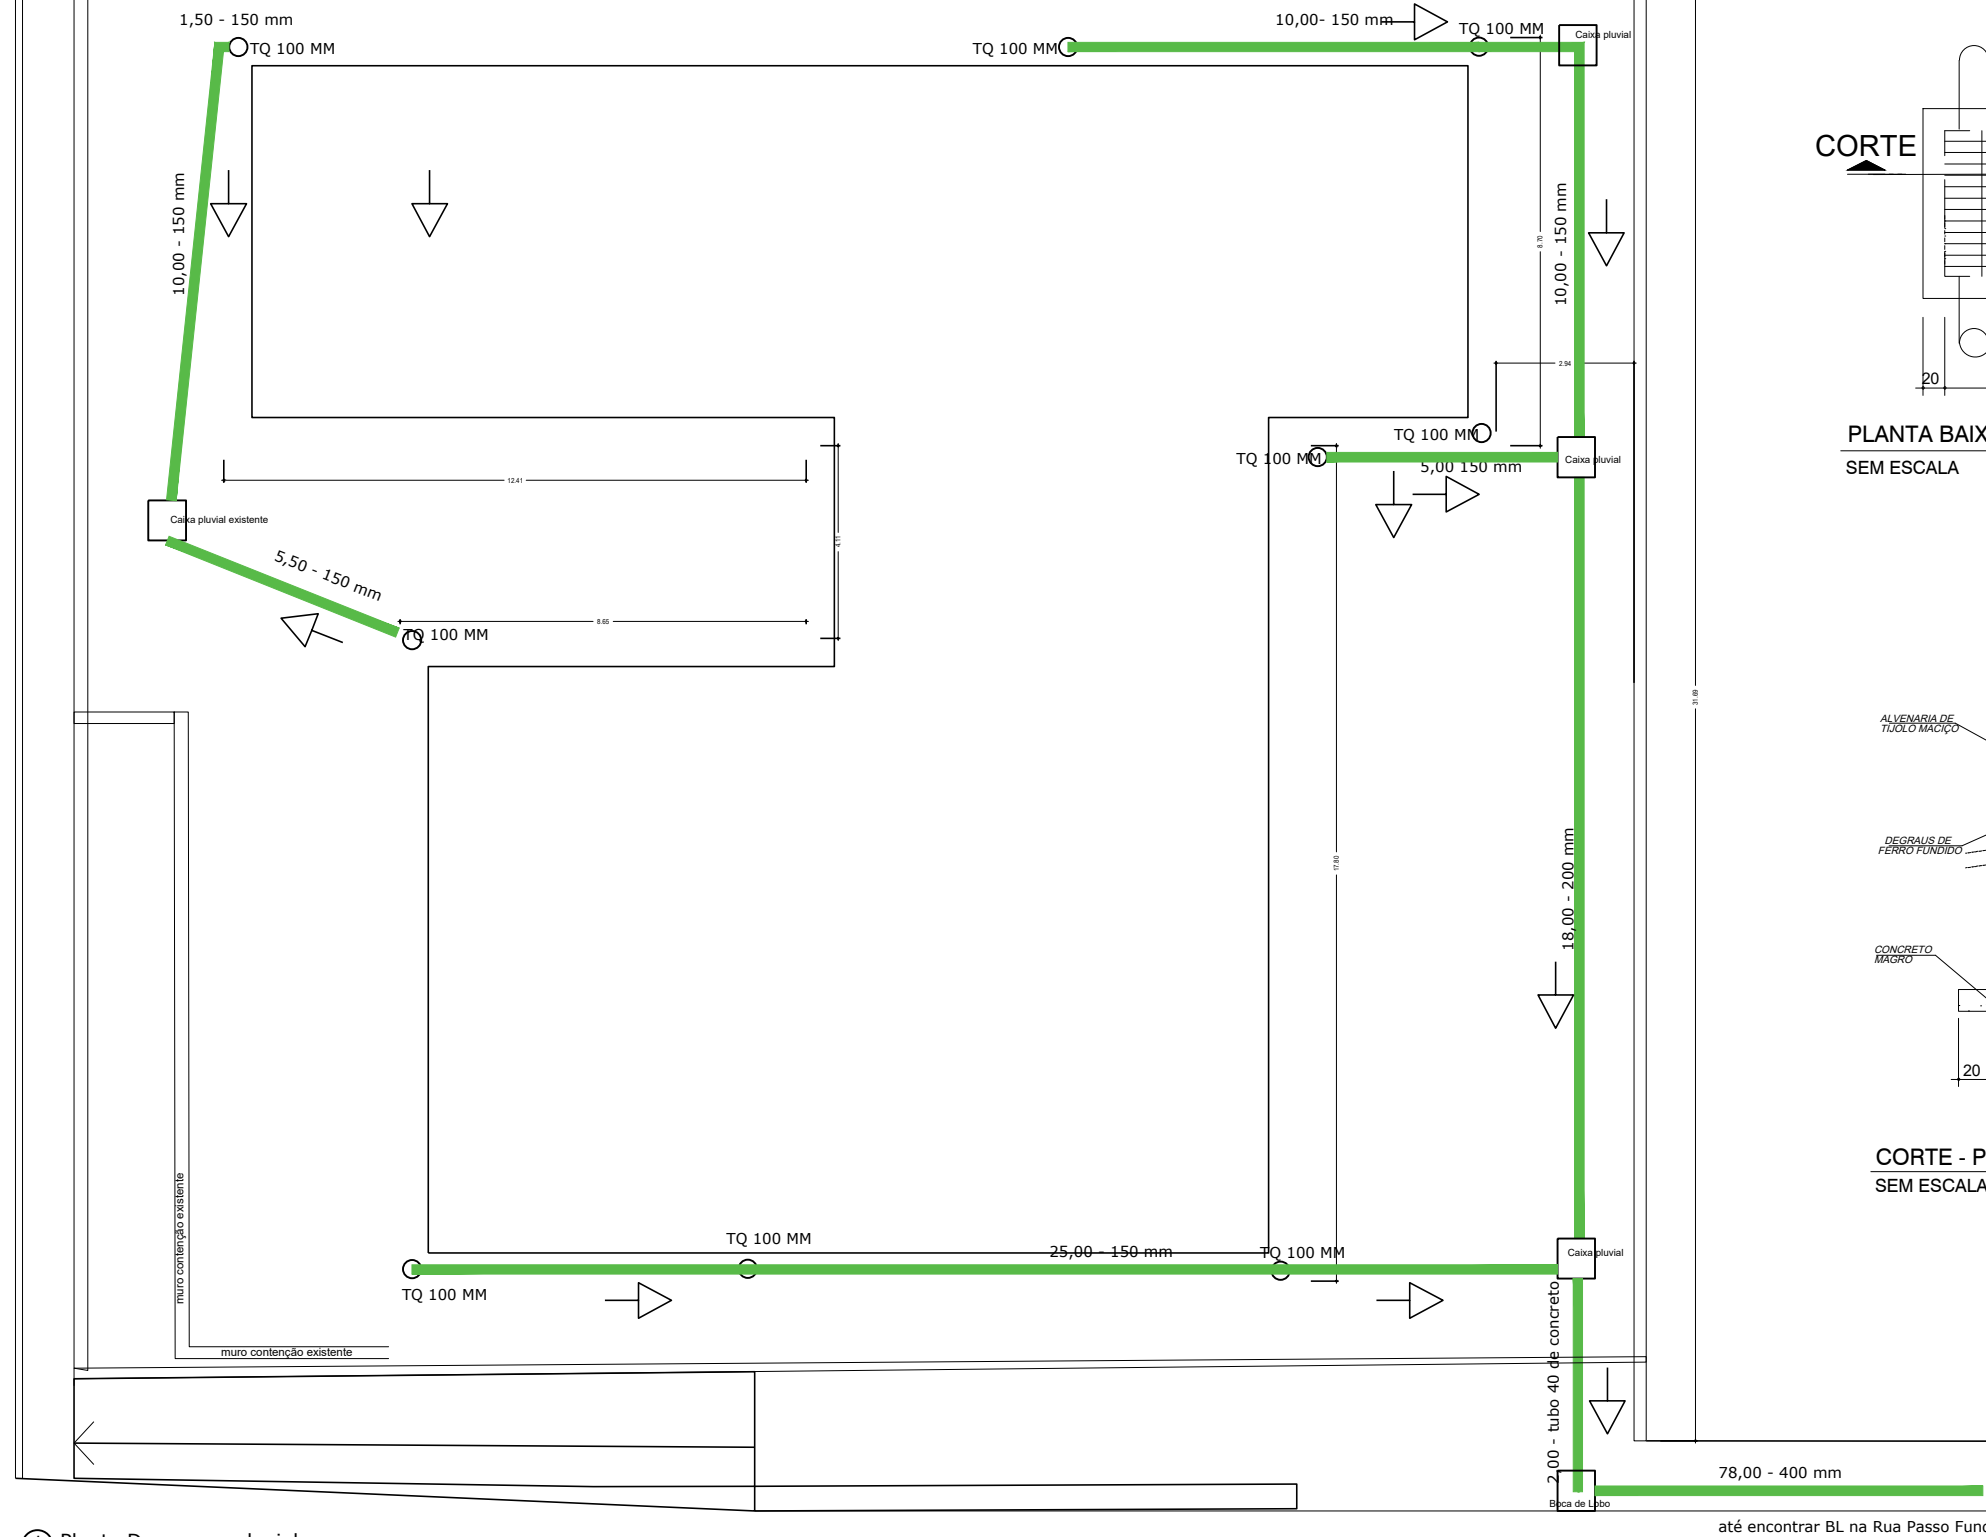

1 Planta Drenagem pluvial
Escala:

Rua 8 de Março

até encontrar BL na Rua Passo Fundo