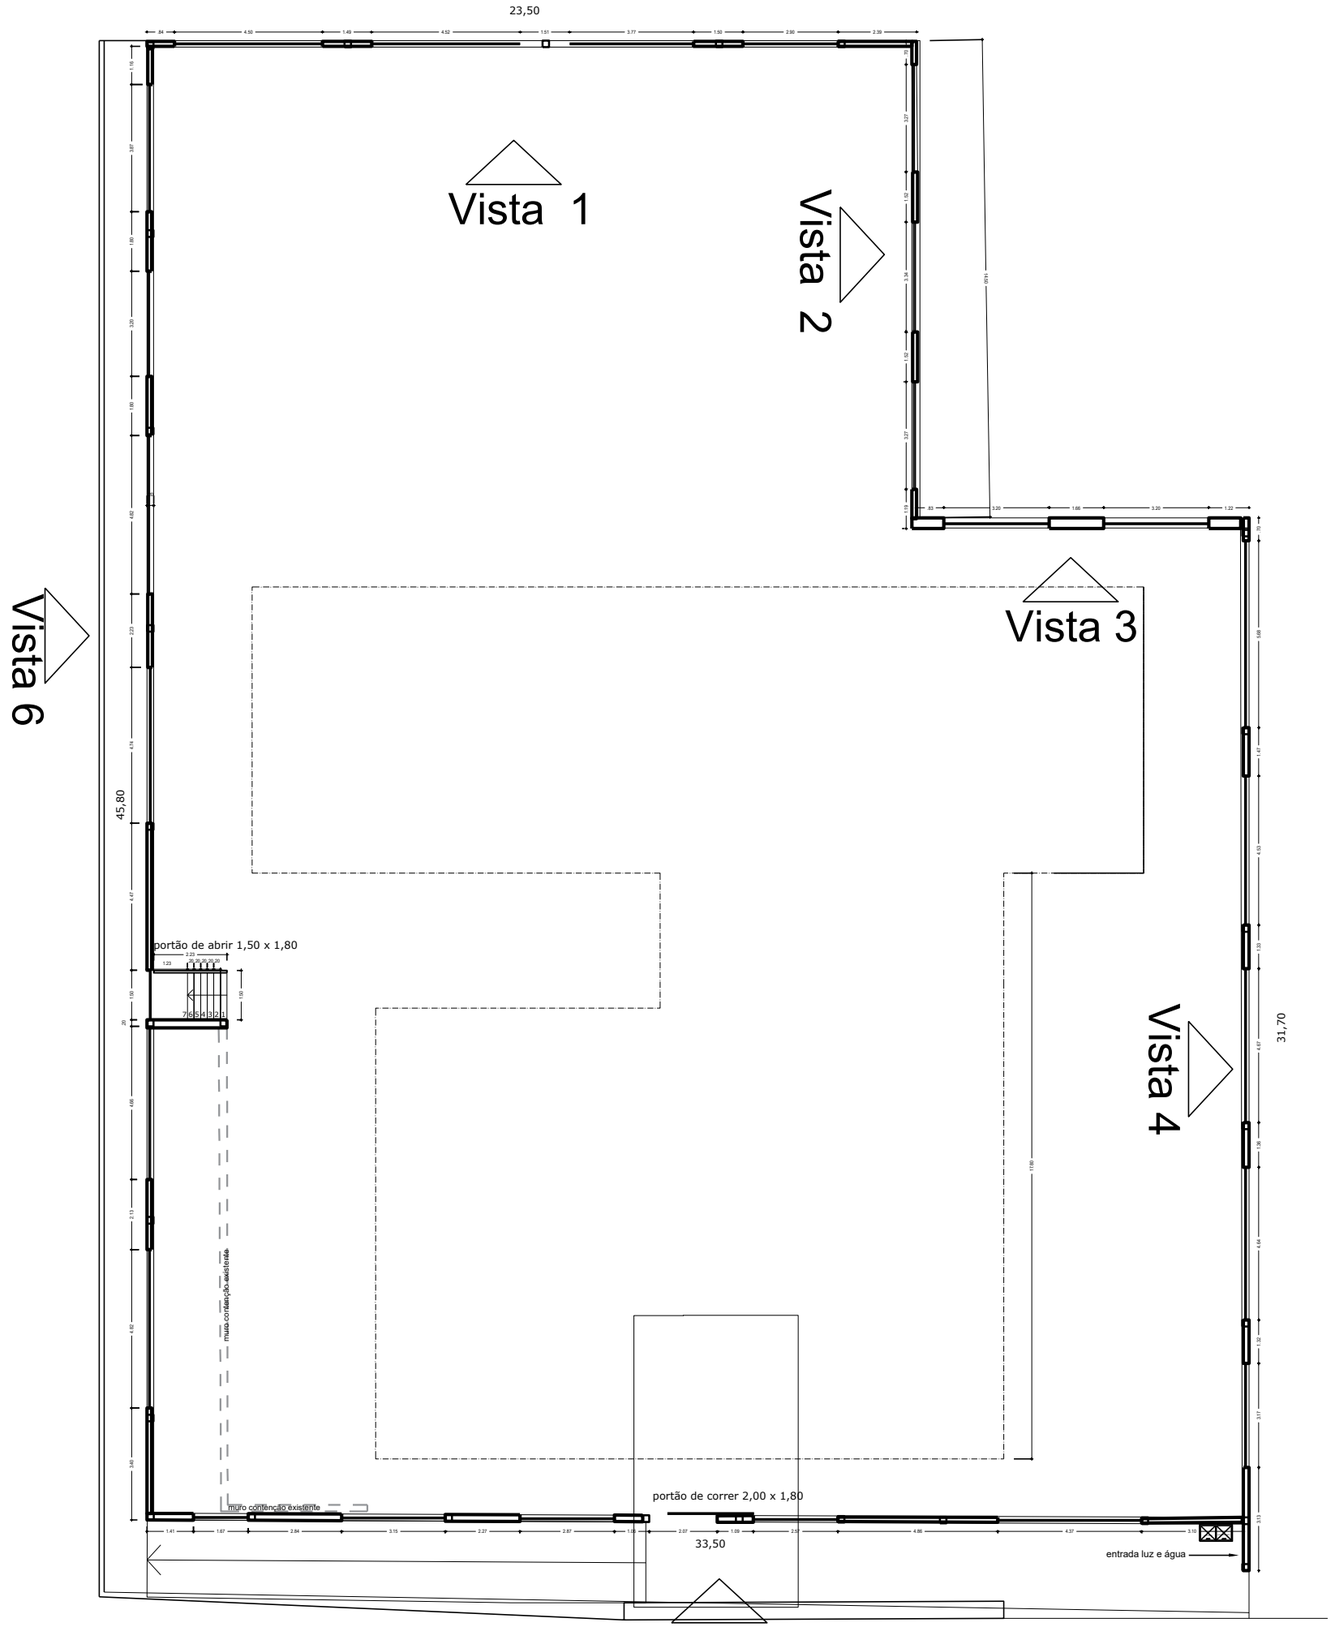

Legenda quantidades

Alvenaria rebocada	246,00 m²
Viga intermediaria	188,50 m
Grades metalicas ottis	98,50 m²
Portão metálico abrir	2,70 m²
Portão metálico correr	3,60 m²
Viga superior	90,50 m

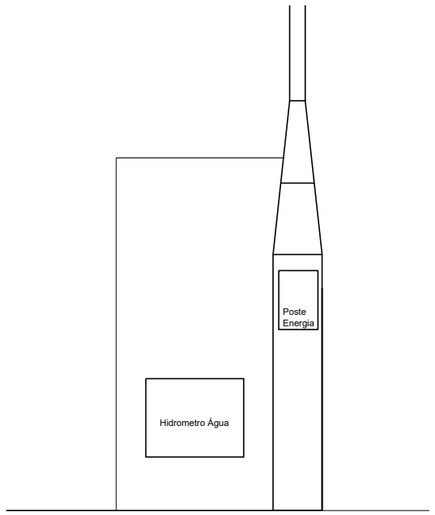

Portões em tela ottis

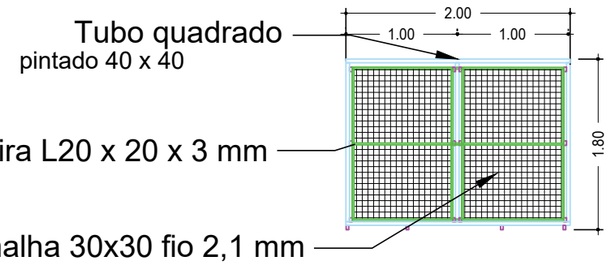

PREFEITURA MUNICIPAL DE SERTÃO - RS

Creche Tia Luiza - Vila Santa Fé - Sertão RS

Data: mar/2026

Título: Projeto muros

Daniela Tonial Cattani
Engenheiro Civil
CREA/RS 187.228

Homero Fochesatto
Prefeito Municipal