


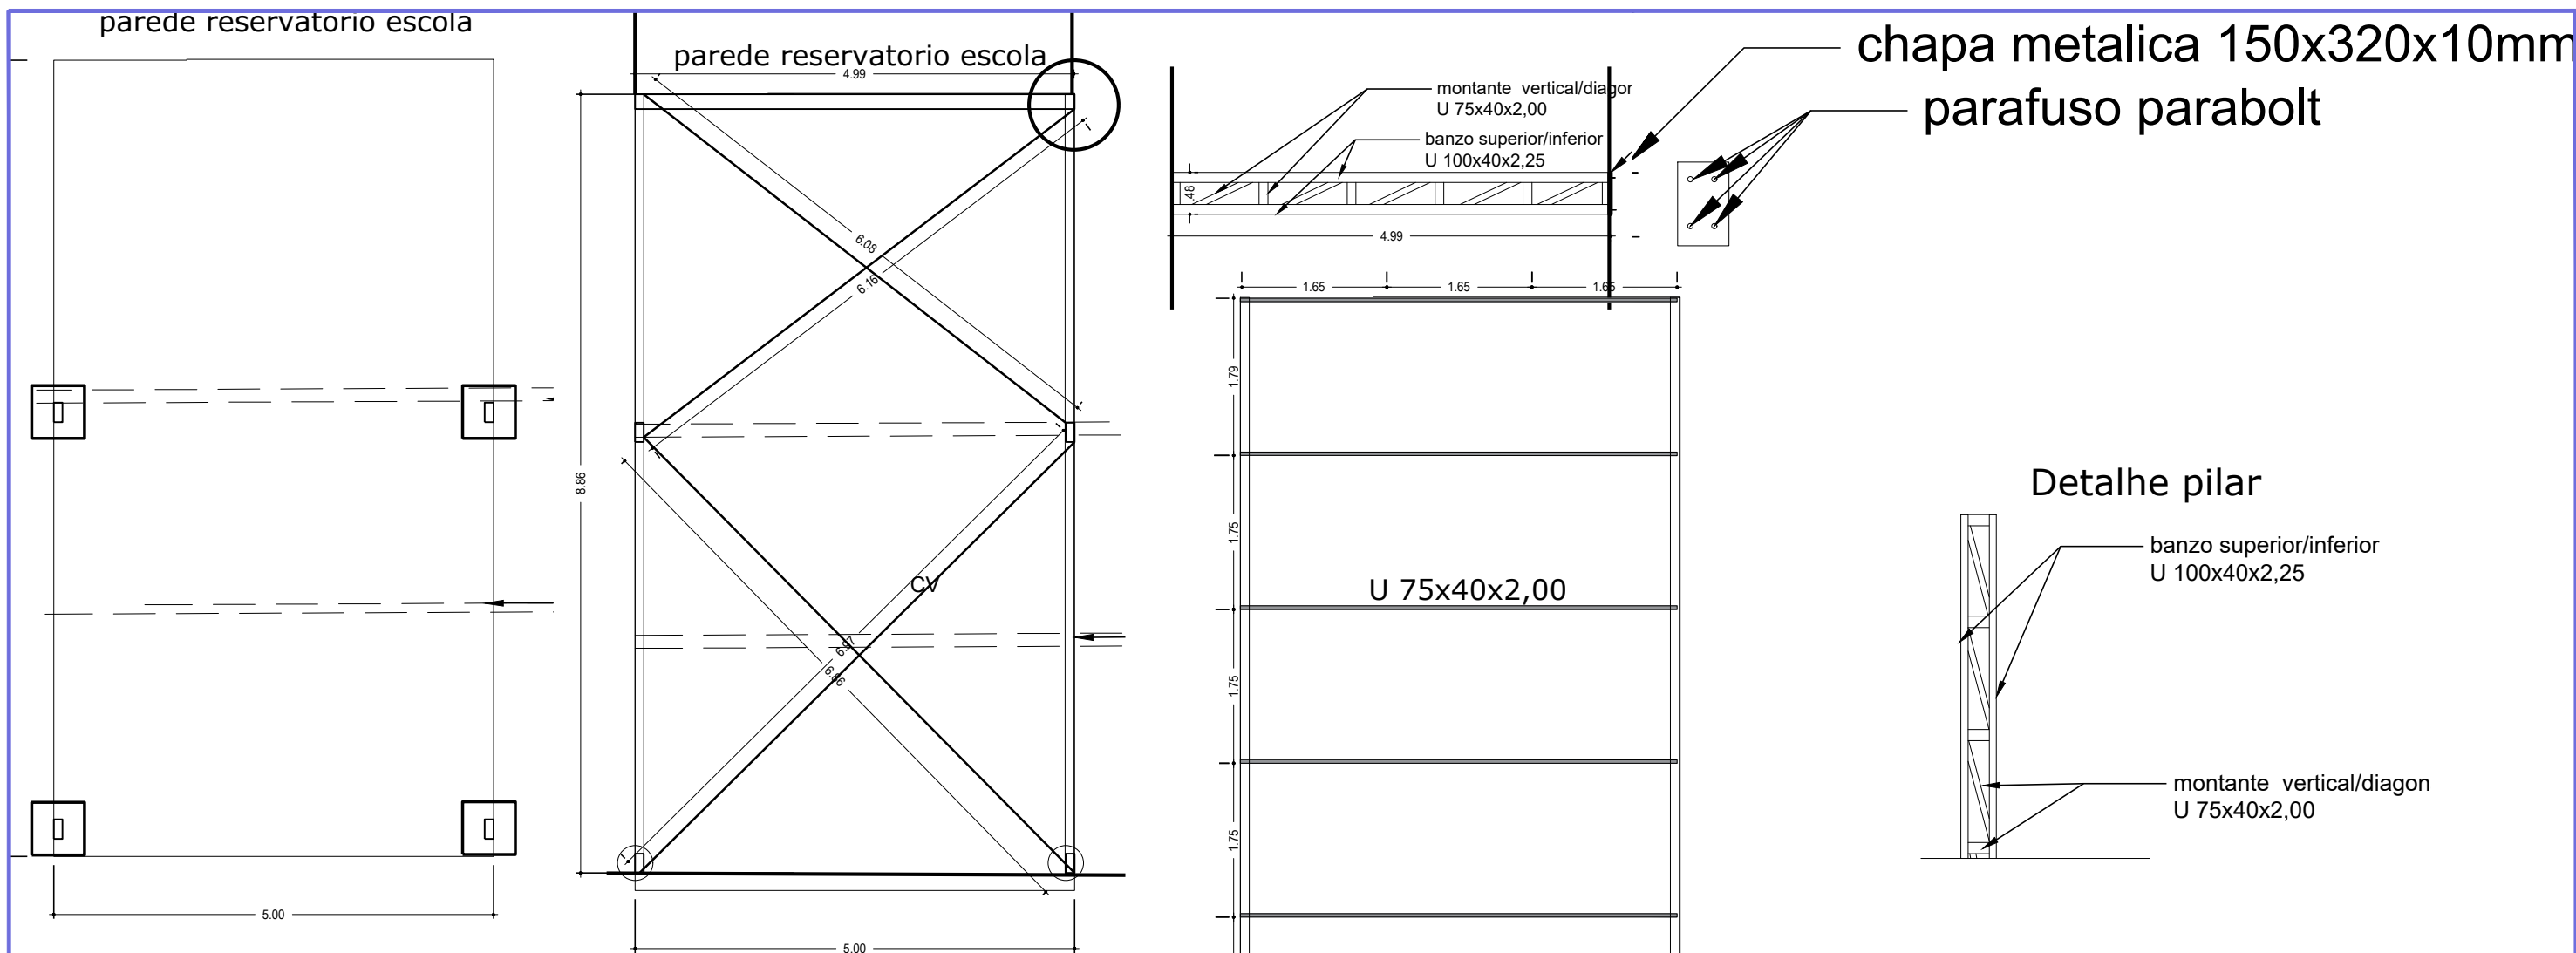

Perfil U 100x40x2,25	68,00 m
Perfil U 75x40x2,00	25,00 m
Terças Perfil u 75x40x2,00	30,00 m
CV barra 8 mm	26,00 m

PREFEITURA MUNICIPAL DE SERTÃO - RS	
Creche Tia Luiza - Vila Santa Fé - Sertão RS	
Data: mar/2026	
Título: estrutura metálica cobertua entrada	
Daniela Tonial Cattani Engenheiro Civil CREA/RS 187.228	Homero Fochesatto Prefeito Municipal