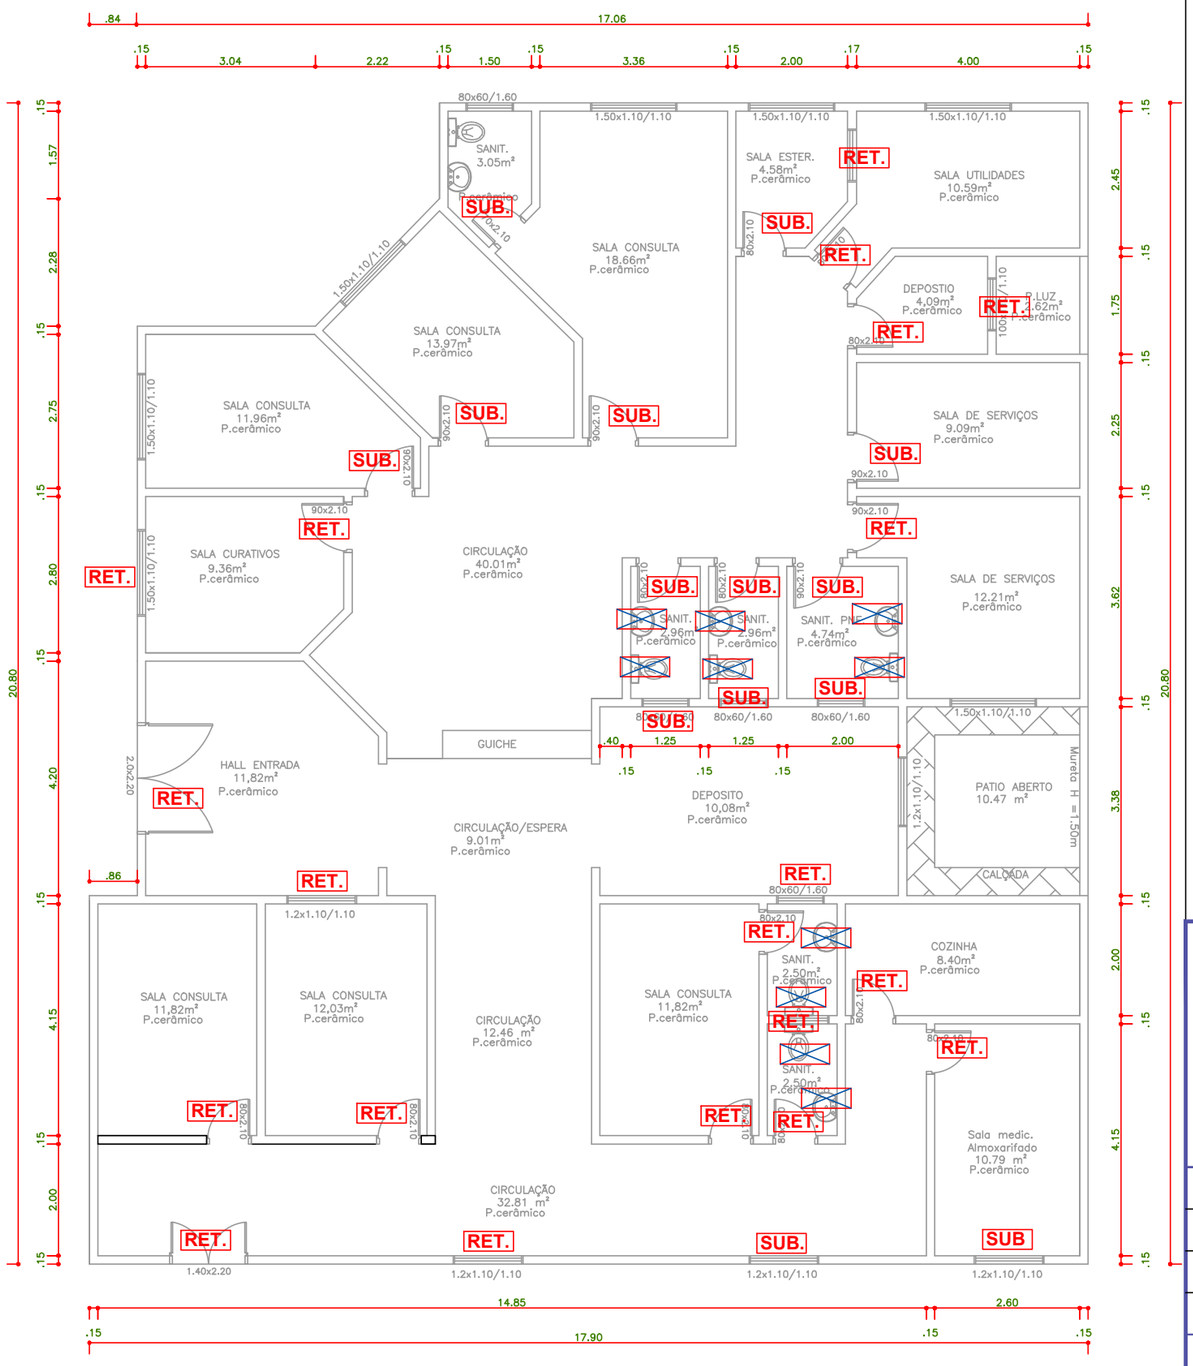

ESQUADRIAS A RETIRAR
PLANTA BAIXA, escala: 1/100
ÁREA: 340,99m2

LEGENDA :

- PAREDES A RETIRAR
- PAREDES A CONSTRUIR
- PAREDES EXISTENTES
- RET. — JANELA OU PORTA A RETIRA
- SUB. — JANELA OU PORTA A SUBSTITUIR
- NOV. — JANELA OU PORTA NOVA
- LOUÇA A RETIRAR

PREFEITURA MUNICIPAL DE SERTÃO – RS

Obra:
Reforma Posto de Saúde

Local: Rua Jorge A. Streit – esq. Rua Reinaldo Sbardelotto

Escala: Indicada

Prancha: 03

Data: Agosto de 2025

Título: PLANTA BAIXA ESQUARIAS A RETIRAR

Documento assinado digitalmente
gov.br RENAN CUNHA NICOLINI
Data: 28/08/2025 09:37:17-0300
Verifique em https://validar.iti.gov.br

Renan Cunha Nicolini
Engenheiro Civil – CREA/RS 215.882

Homero Fochesatto
Prefeito Municipal

Documento assinado digitalmente
gov.br EVANDRA MATANA ESCARRONE
Data: 28/08/2025 11:08:10-0300
Verifique em https://validar.iti.gov.br