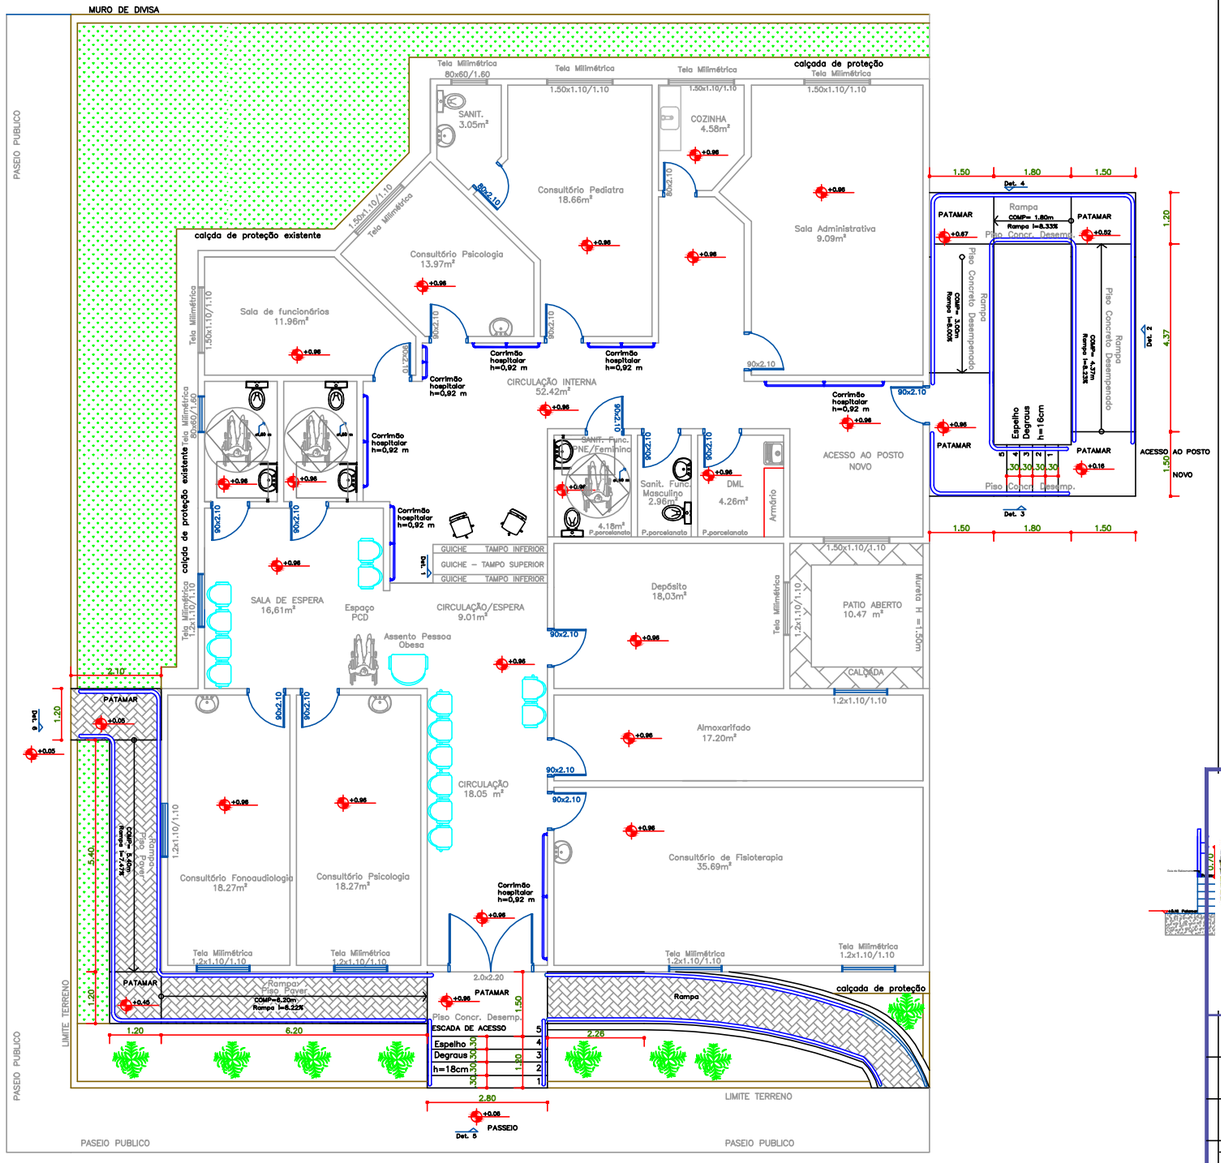

SITUAÇÃO FINAL/PRETENDIDA
ACESSO FRONTAL E LATERAL, escala: 1/125
ÁREA: 340,99m2

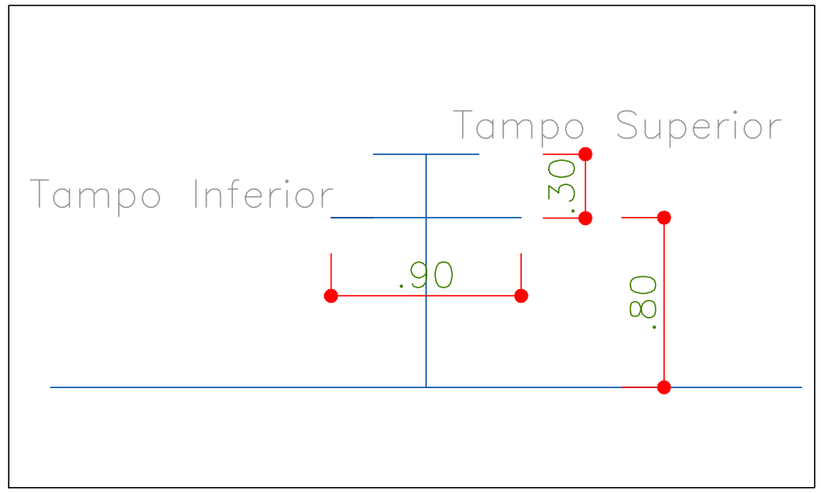

PREFEITURA MUNICIPAL DE SERTÃO – RS

Obra:
Reforma Posto de Saúde

Local: Rua Jorge A. Streit – esq. Rua Reinaldo Sbardelotto

Escala: Indicada

Prancha: 06

Data: Agosto de 2025

Título: PLANTA BAIXA ACESSO FRONTAL E LATERAL

Documento assinado digitalmente
gov.br RENAN CUNHA NICOLINI
Data: 28/08/2025 09:42:21-0300
Verifique em https://validar.iti.gov.br

Renan Cunha Nicolini
Engenheiro Civil – CREA/RS 215.882

Homero Fochesatto
Prefeito Municipal

Documento assinado digitalmente
gov.br EVANDRA MATANA ESCARRONE
Data: 28/08/2025 11:24:16-0300
Verifique em https://validar.iti.gov.br