


PROJETO ARQUITETONICO
FACHADA FRONTAL, escala: 1/100
ÁREA: 340,99m²



PROJETO ARQUITETONICO
CORTE AA, escala: 1/100
ÁREA: 340,99m²

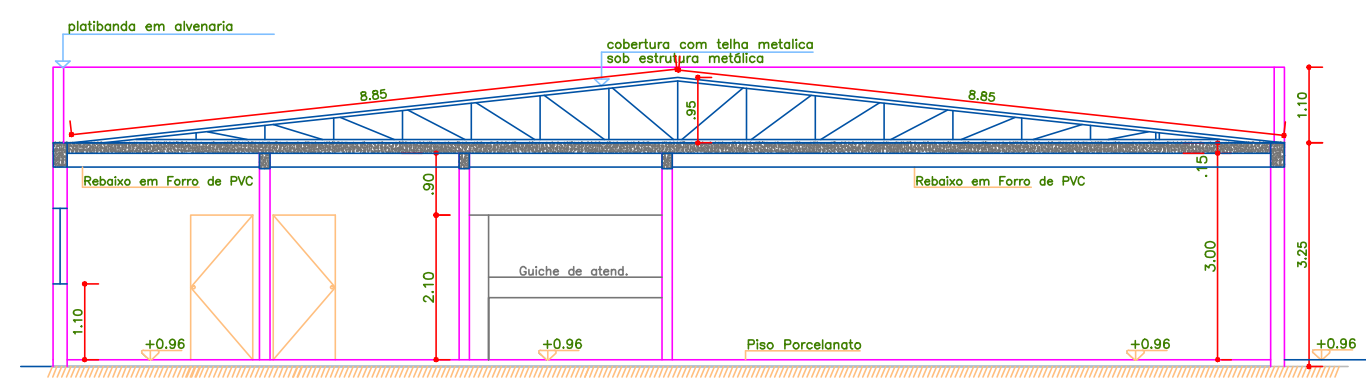

PREFEITURA MUNICIPAL DE SERTÃO – RS
Obra: Reforma Posto de Saúde

Local: Rua Jorge A. Streit – esq. Rua Reinaldo Sbardelotto
Escala: Indicada
Data: Agosto de 2025
Título: ARQUITETONICO CORTE E FACHADA FRONTAL

Prancha:
10

Renan Cunha Nicolini
Engenheiro Civil – CREA/RS 215.882

Homero Fochesatto
Prefeito Municipal