




Det. 5

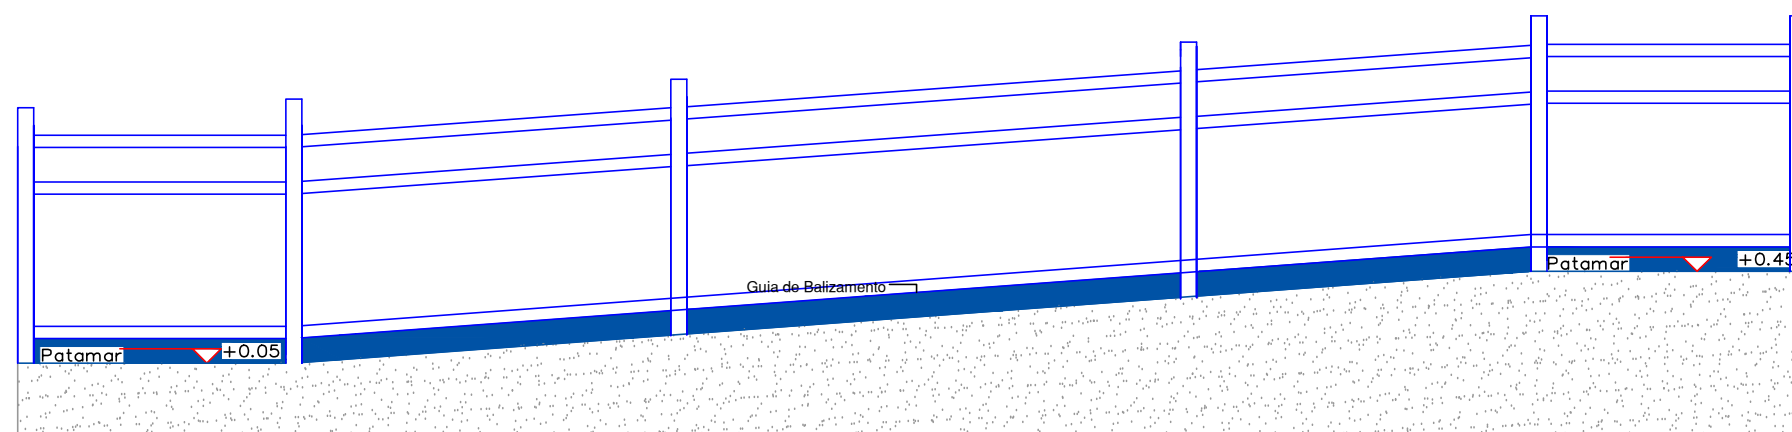

Det. 6

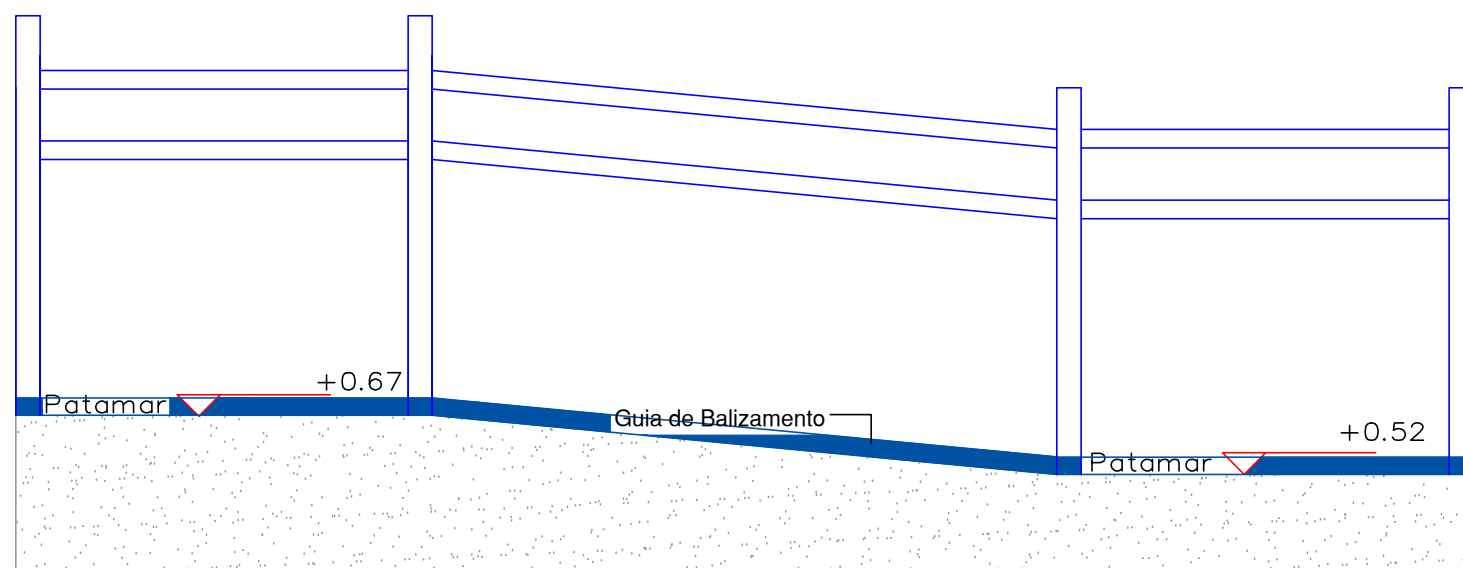

Det. 4

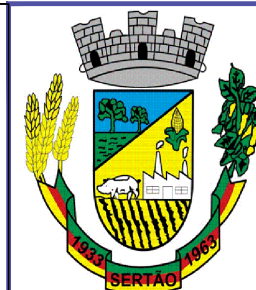

PREFEITURA MUNICIPAL DE SERTÃO – RS

Obra: Reforma Posto de Saúde

Local: Rua Jorge A. Streit – esq. Rua Reinaldo Sbardelotto

Escala: 1:30

Prancha:

Data: Agosto de 2025

18

Título: Detalhamentos Rampas

Renan Cunha Nicolini
Engenheiro Civil – CREA/RS 215.882

Homero Fochesatto
Prefeito Municipal