

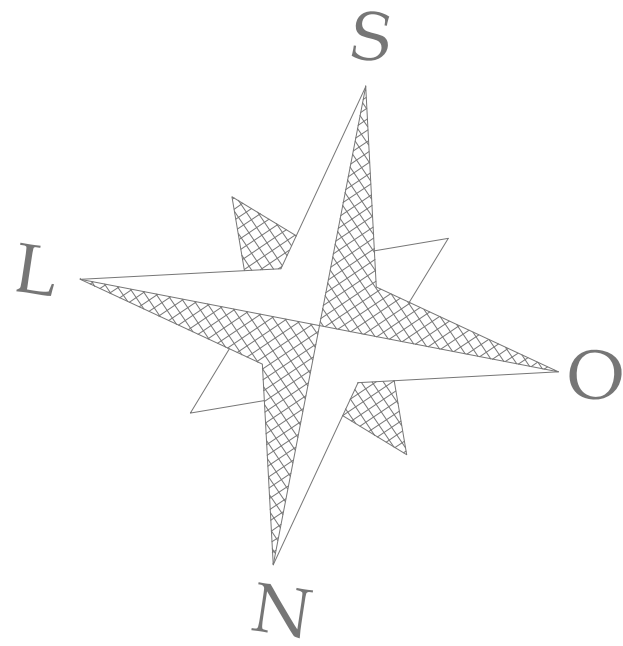
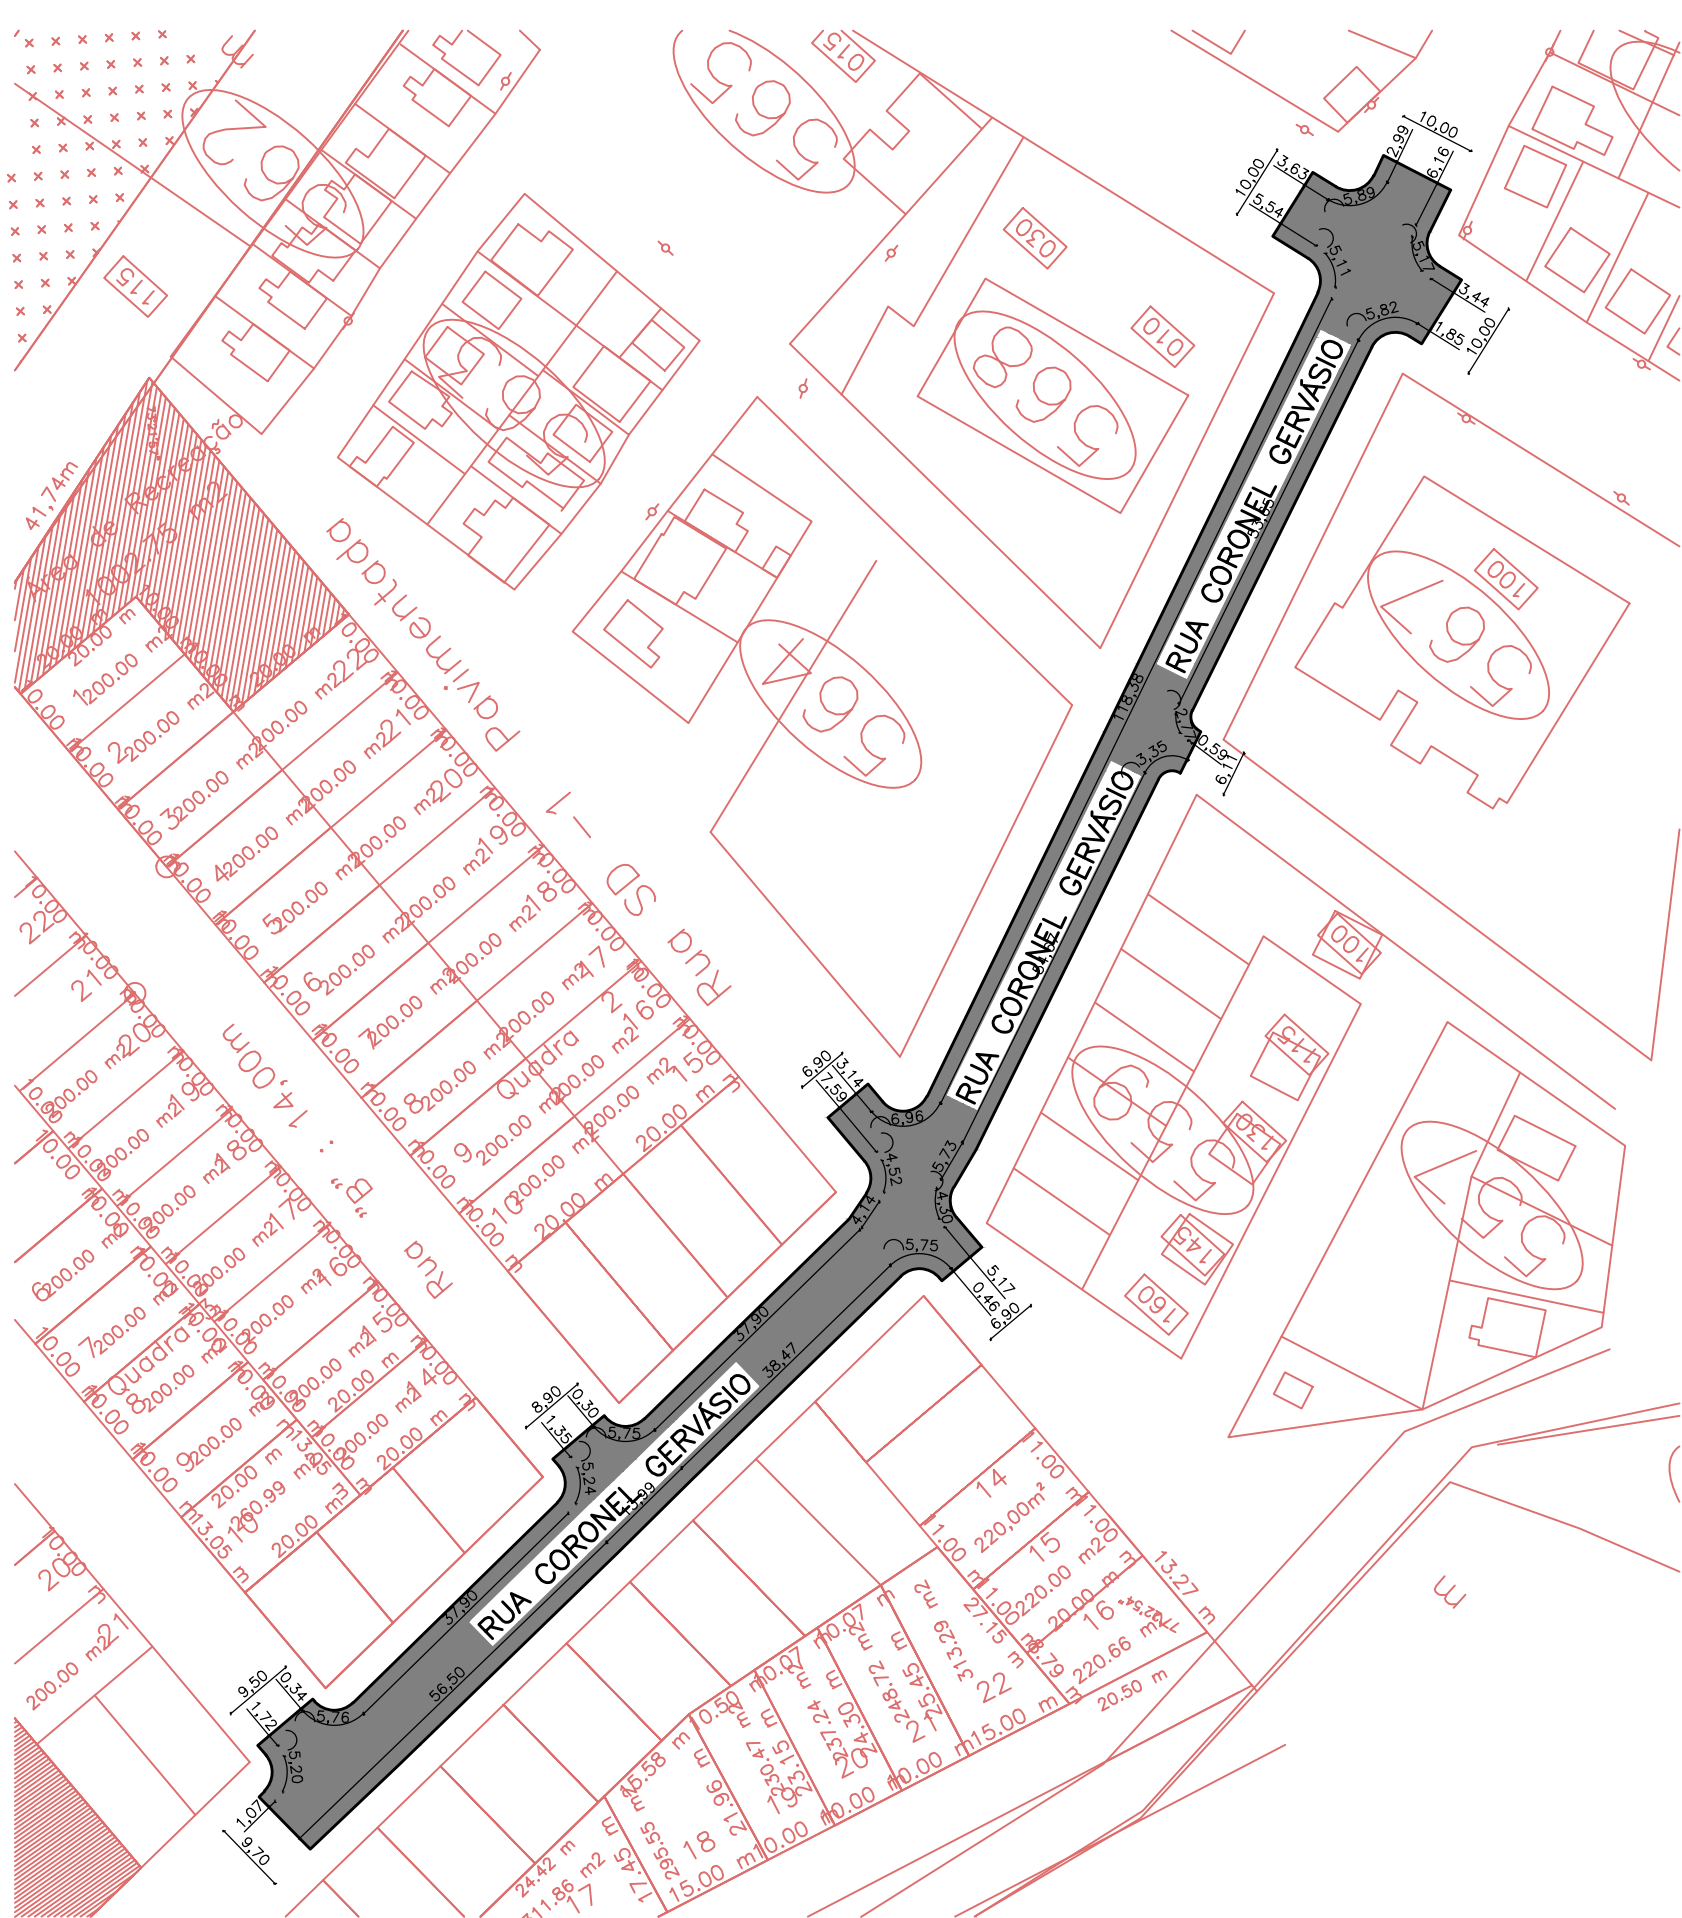



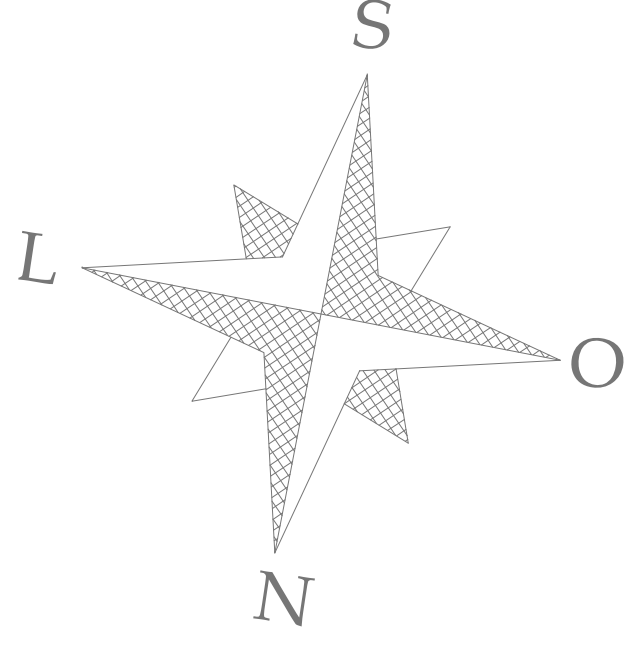


2 PROJETO DE RECAPEAMENTO



TRECHO RUA CORONEL LOLICO = 2.973,73m²
ÁREA TOTAL RECAPEAMENTO= 2.973,73m²

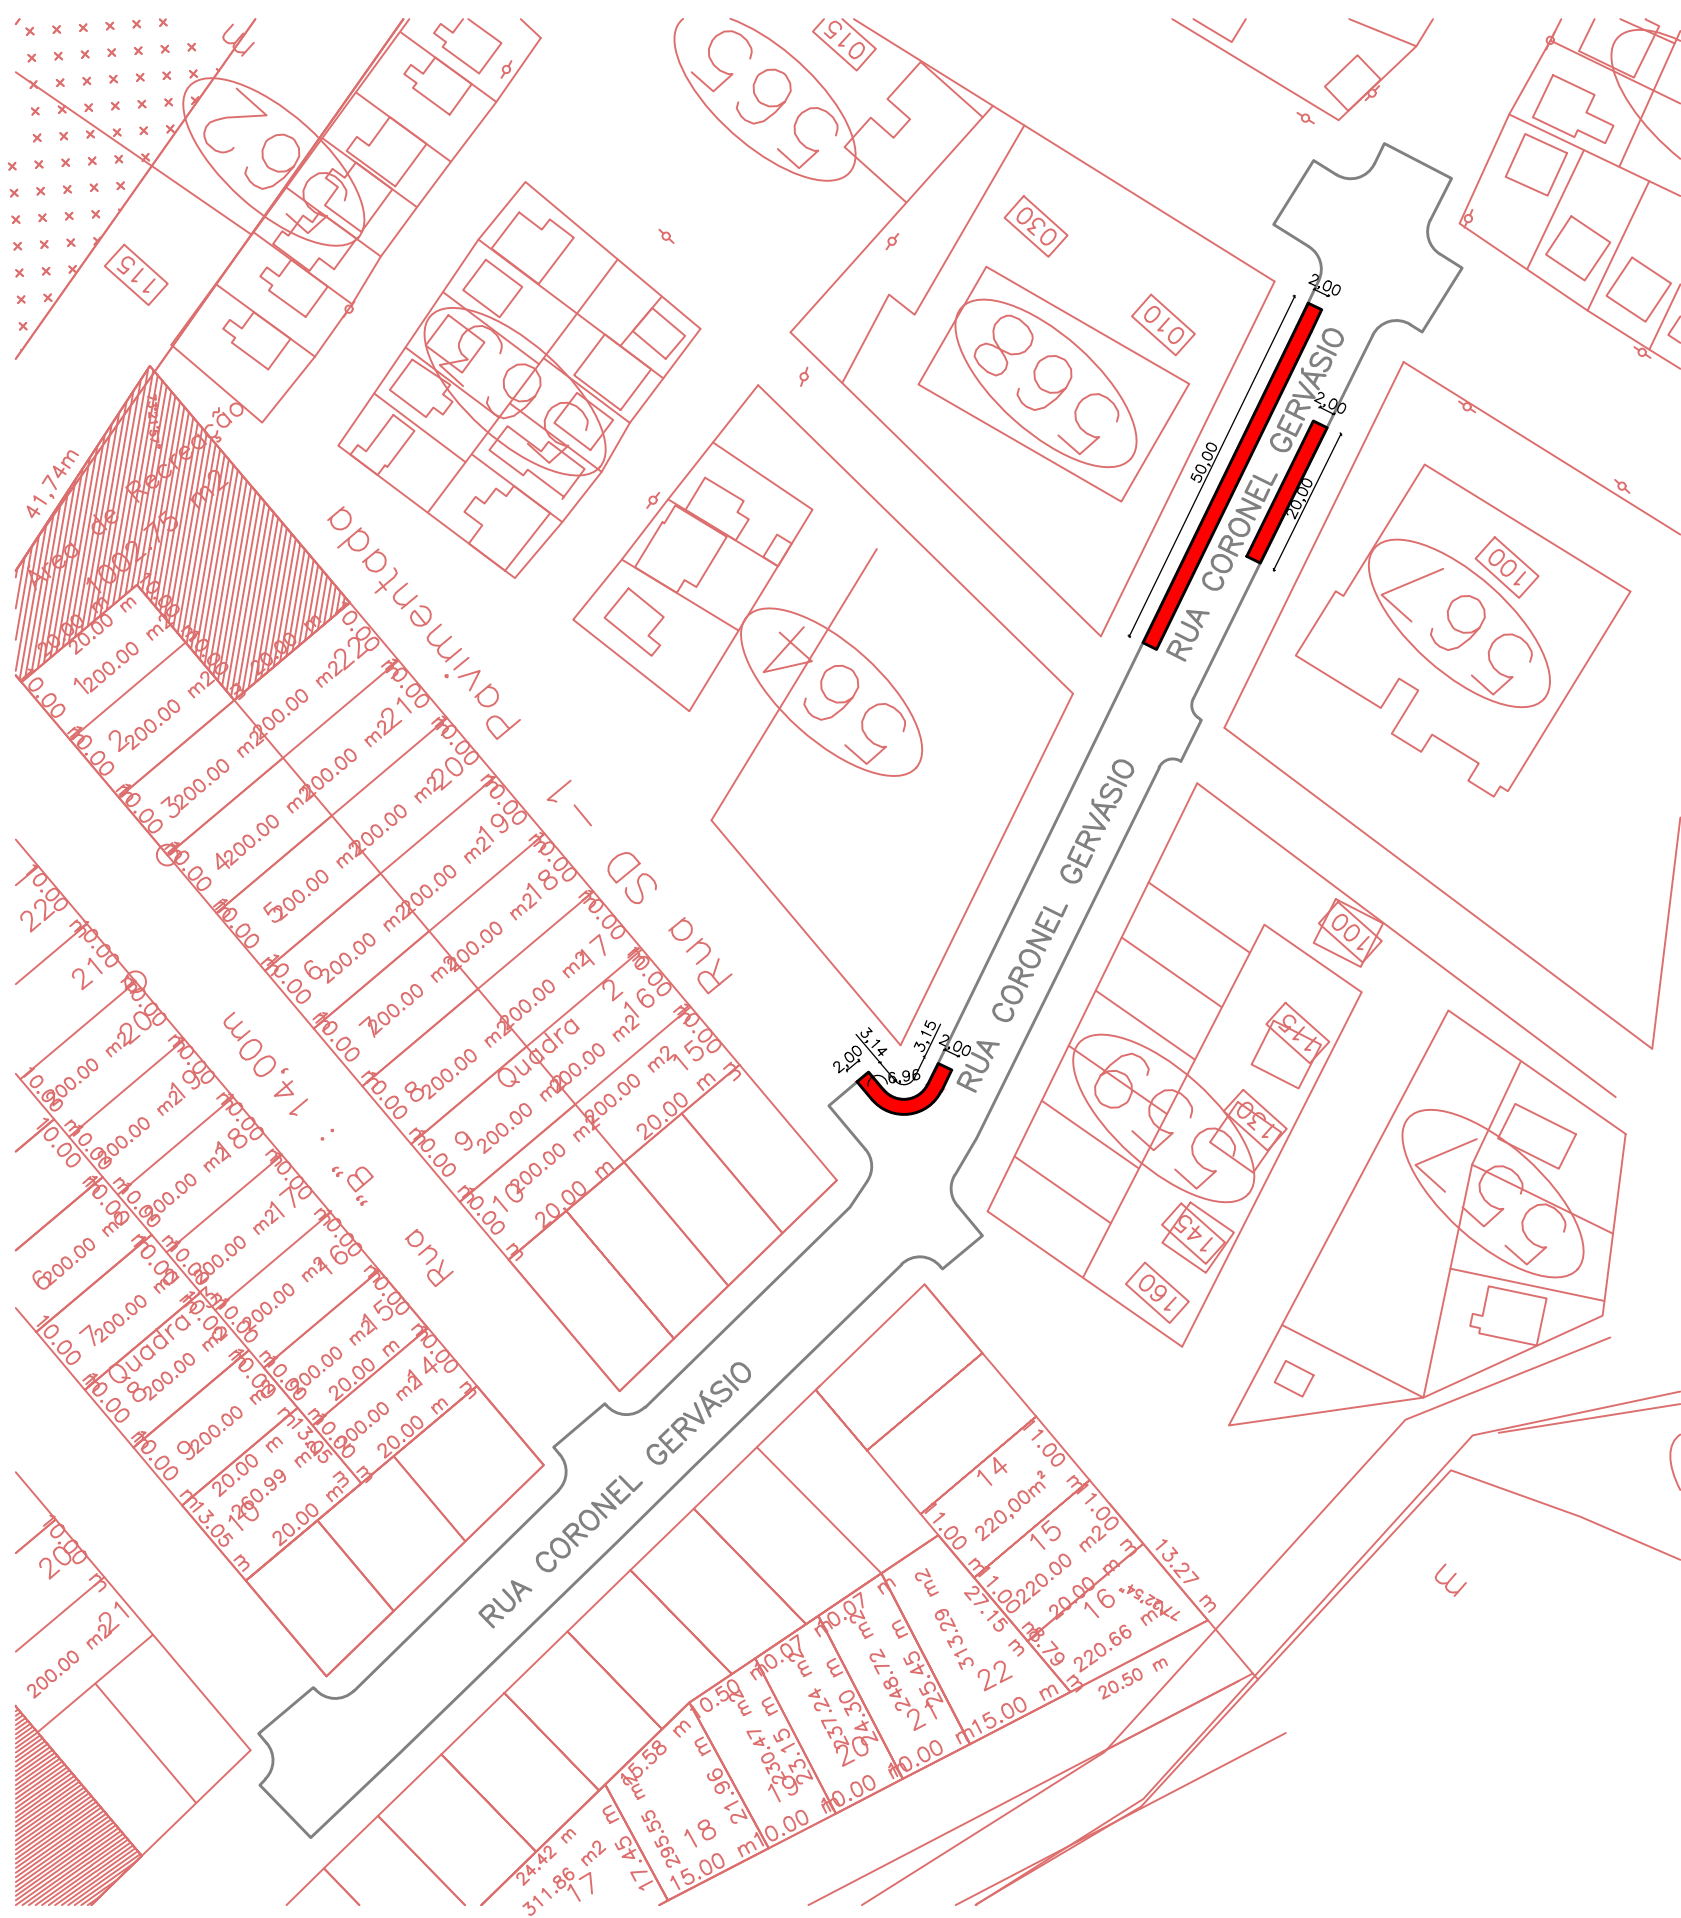

3 PROJETO DE CORREÇÃO DE PATOLOGIAS

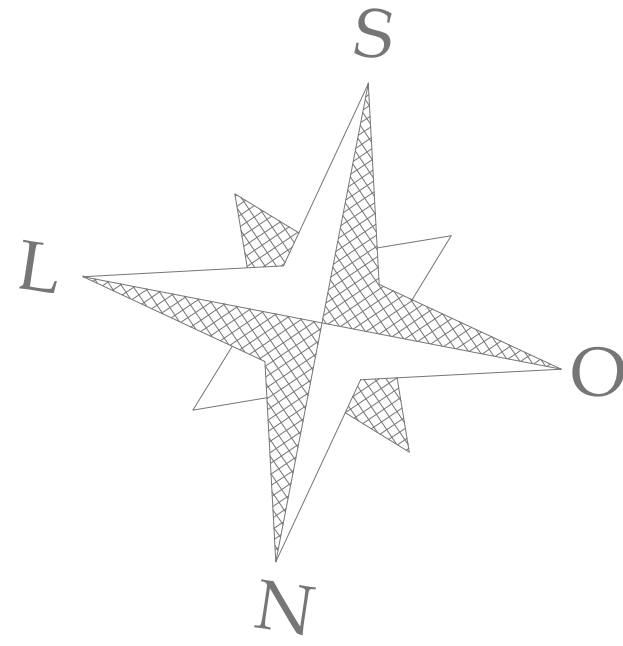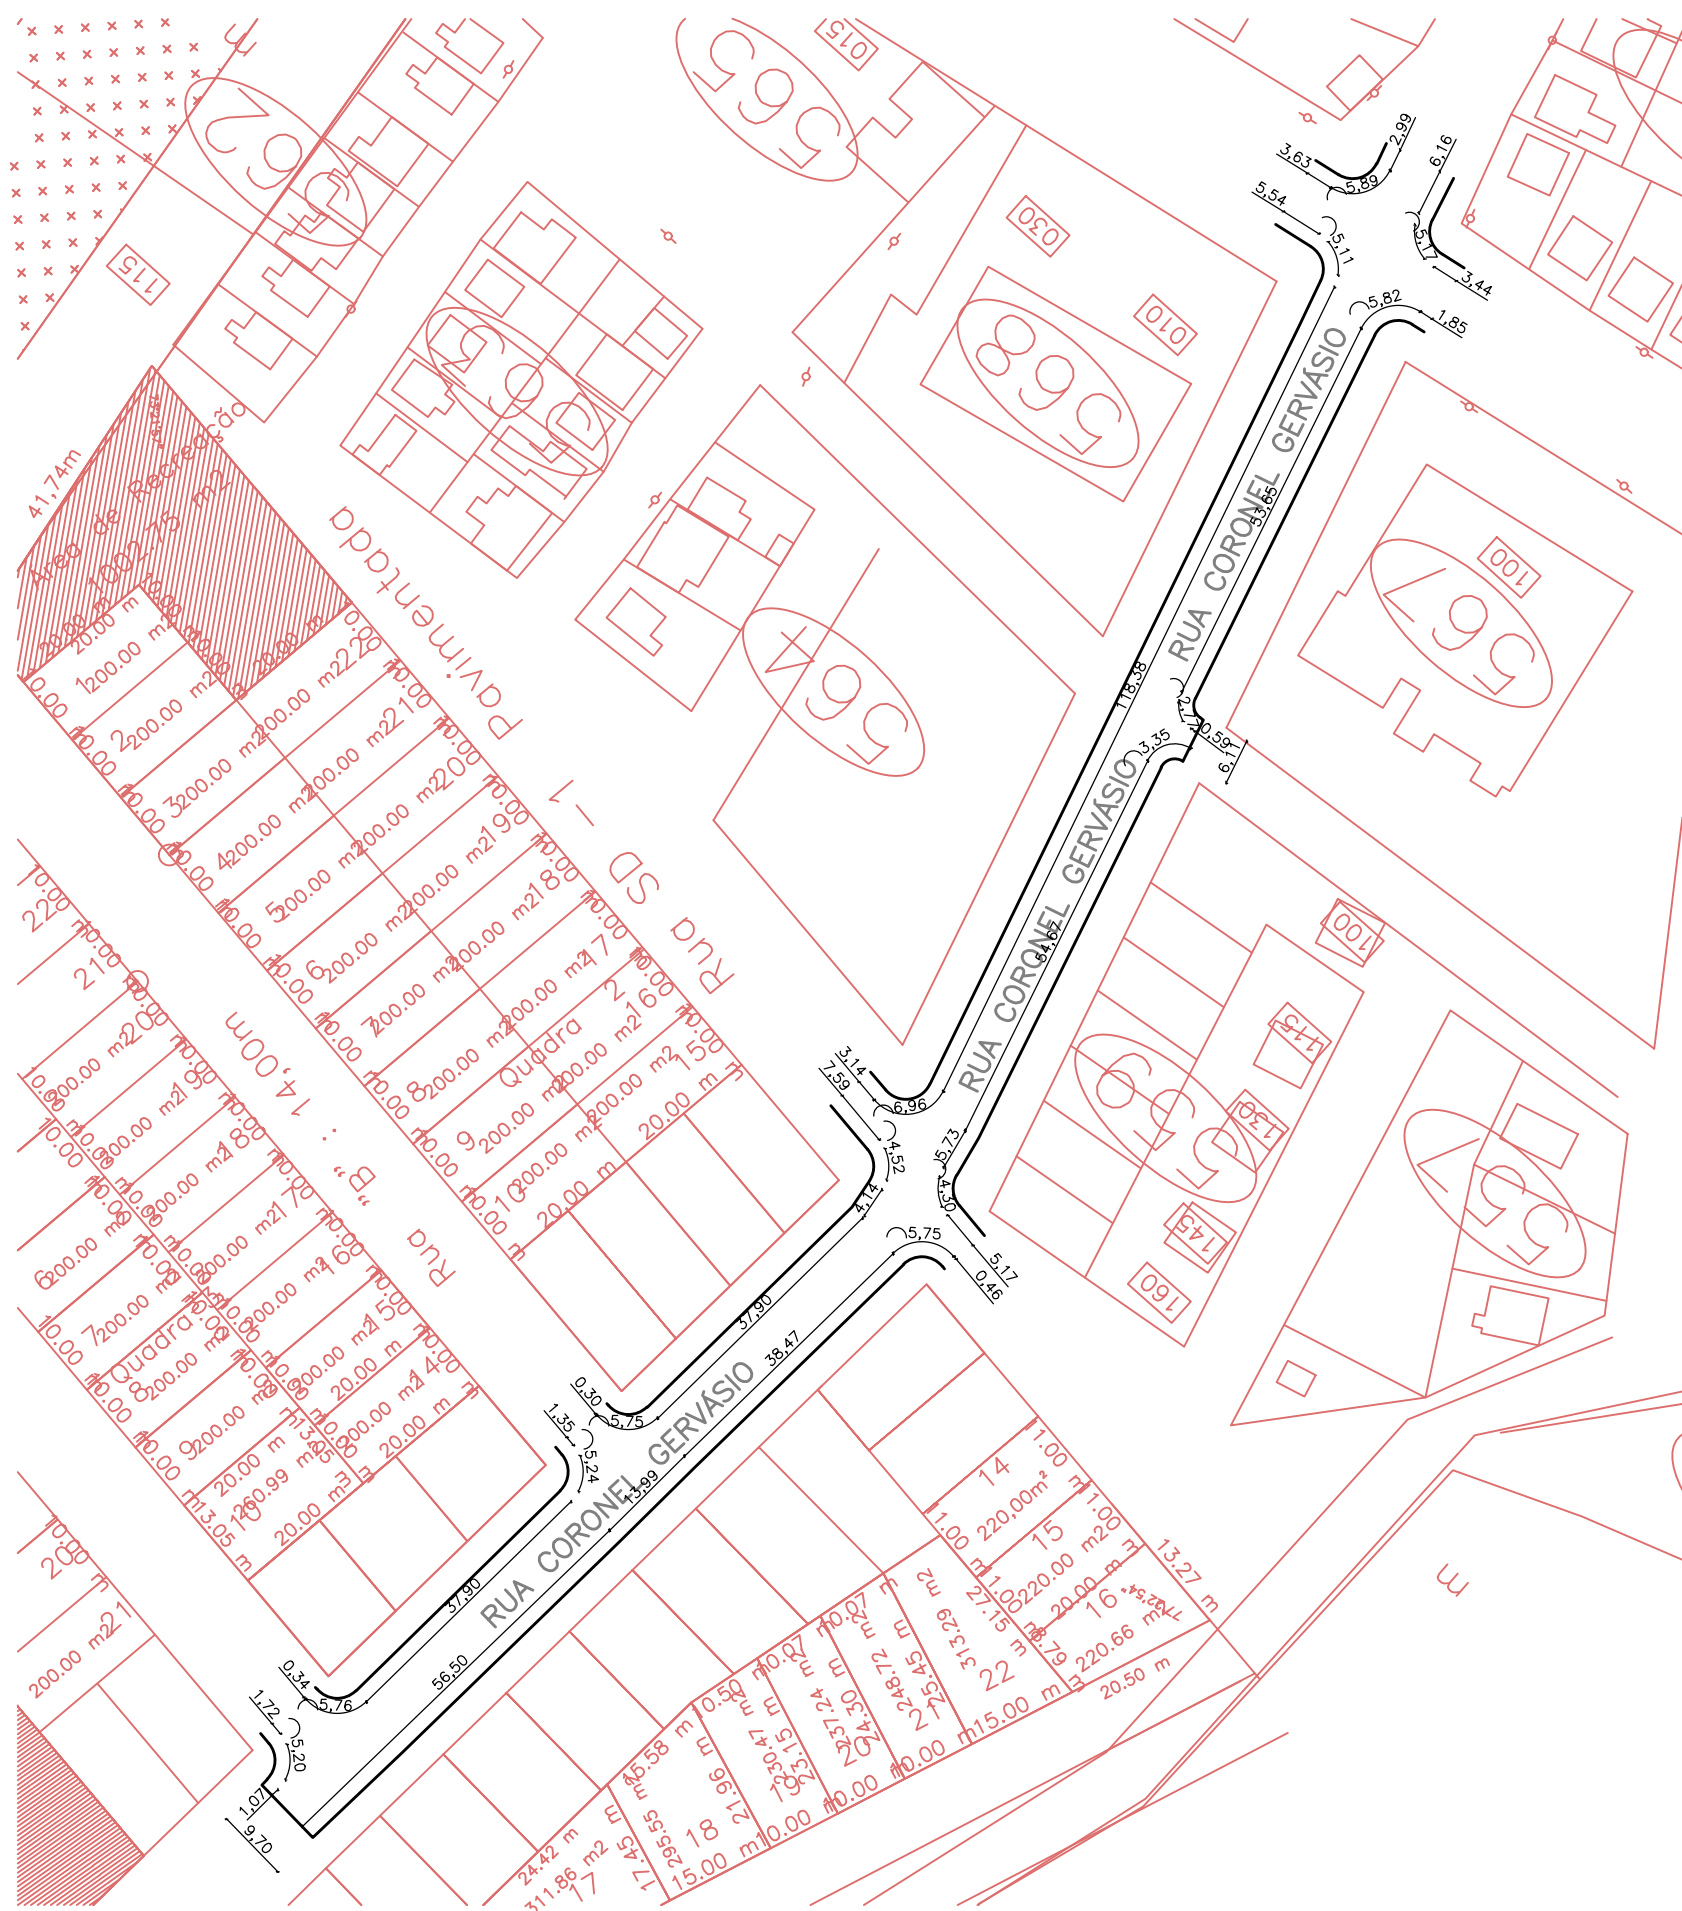

4 PROJETO DE REFORMA DE MEIOS FIOS

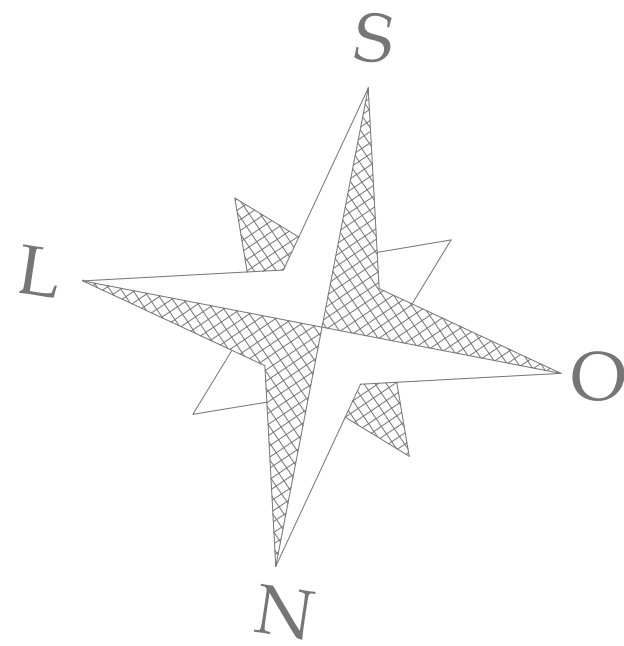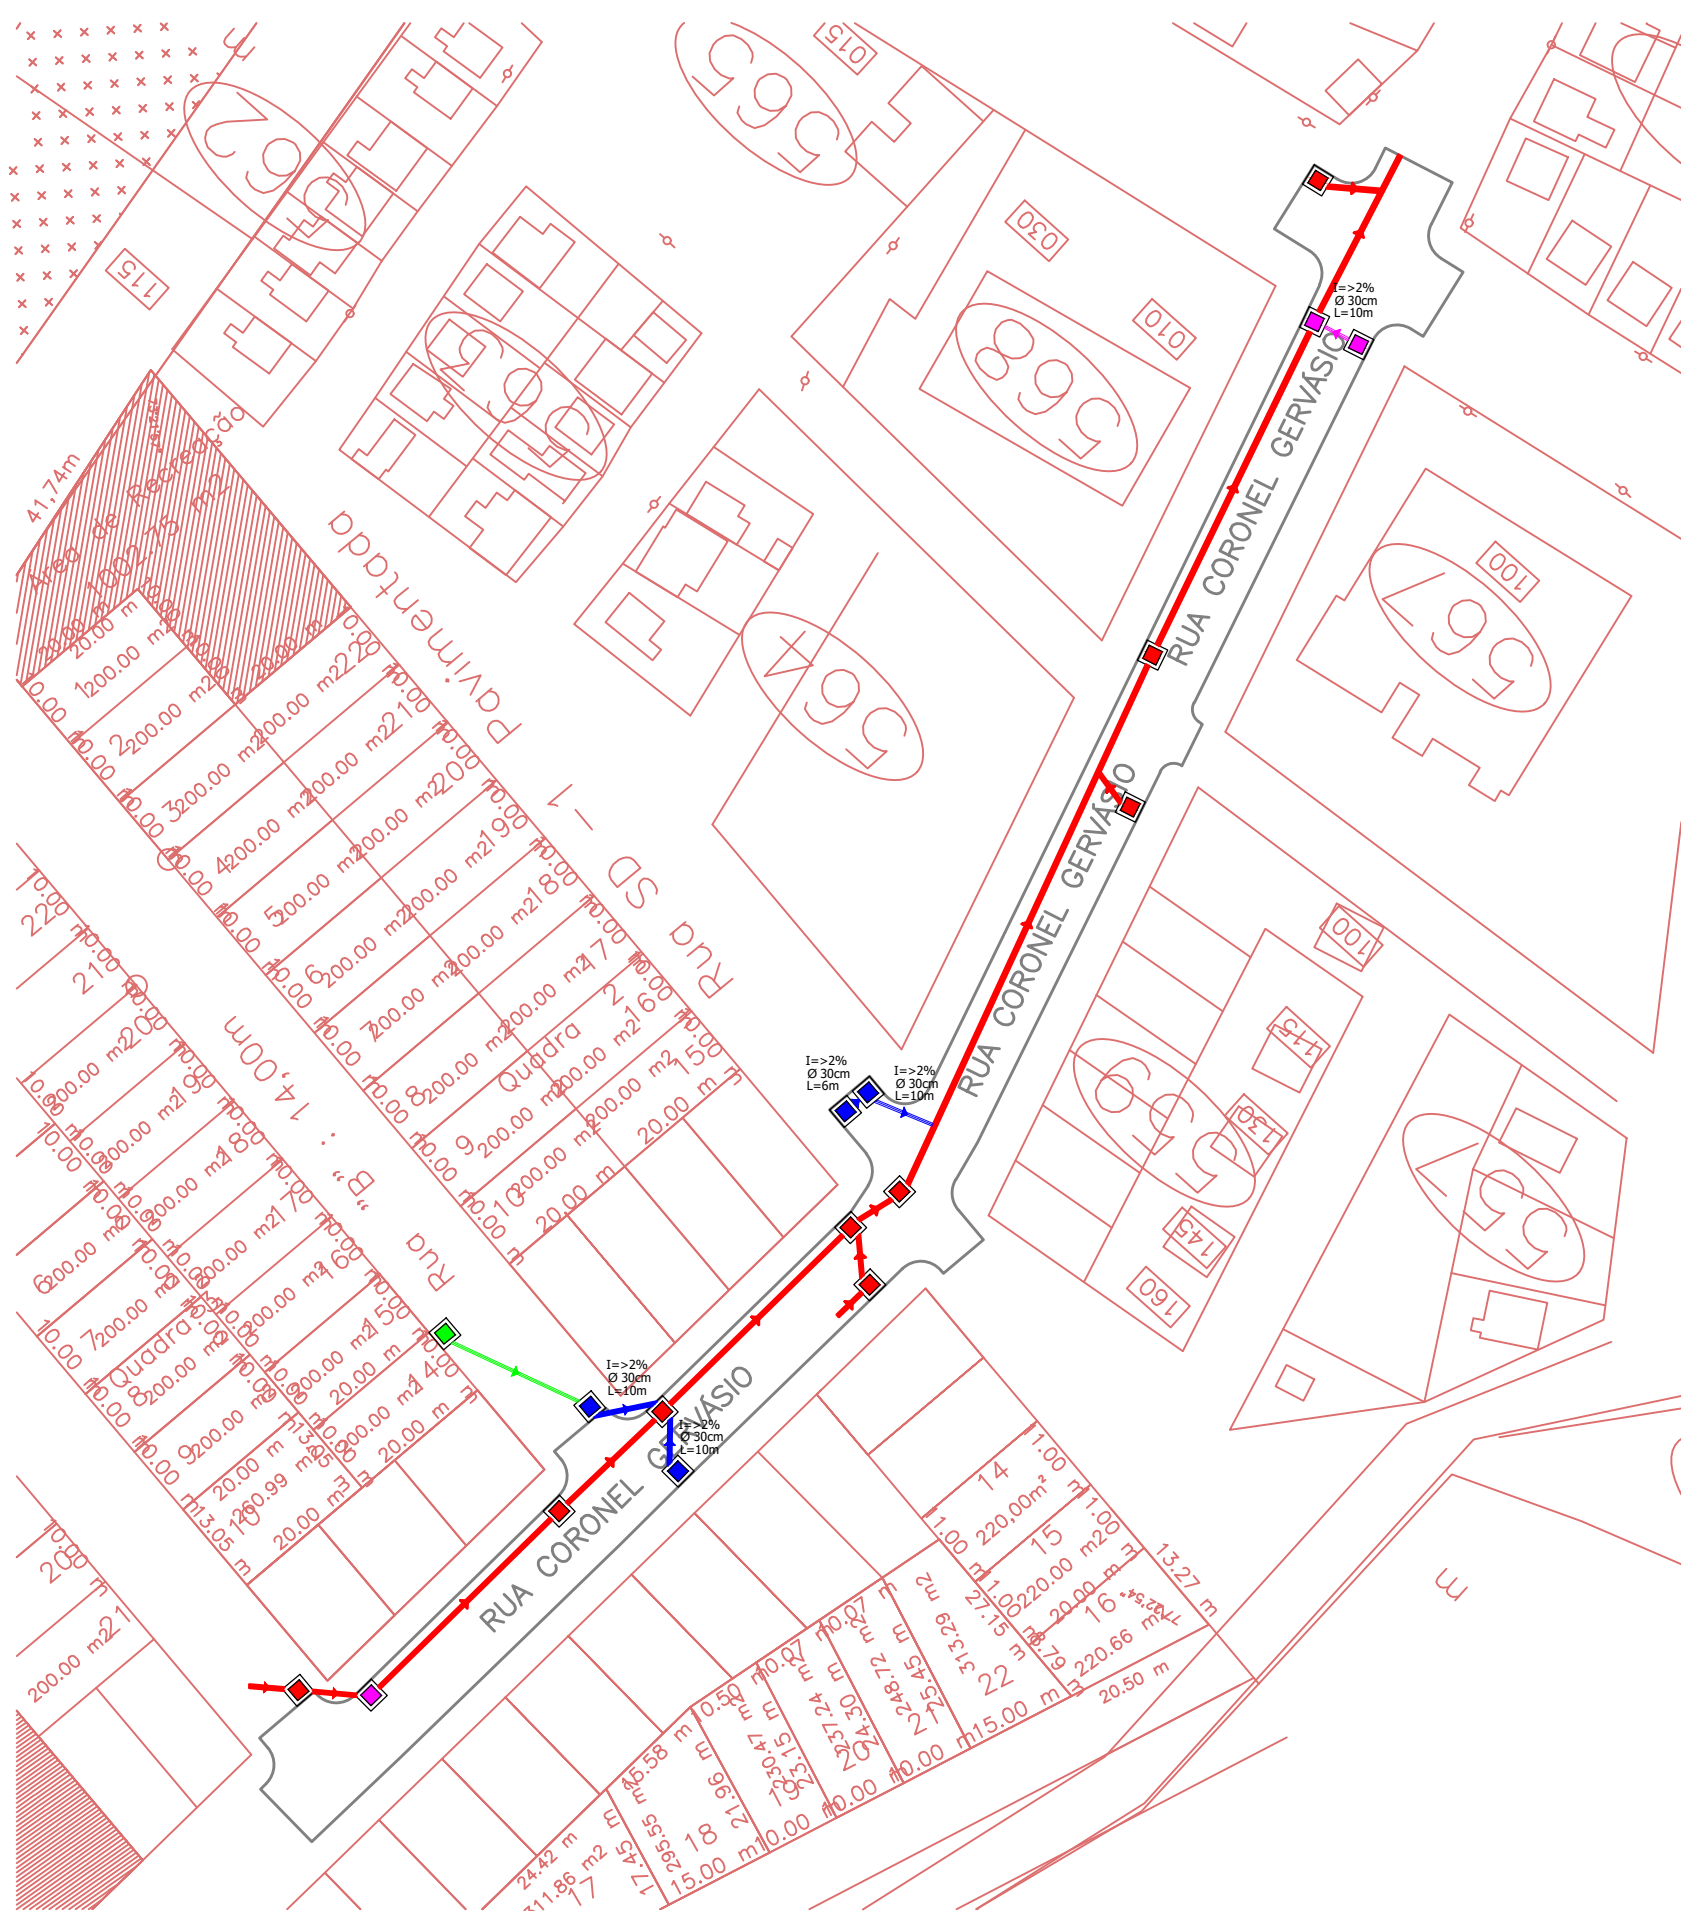

- LEGENDA
- Pluvial a executar
 - Pluvial existente
 - Pluvial a reformar
 - Pluvial futuro
 - Caixa enterrada

5 PROJETO DE DRENAGEM PLUVIAL

Carimbos

PREFEITURA DE
TAPEJARA
BESTÃO 2021-2024
JUNTOS SOMOS MAIORES QUE QUALQUER DESAFIO

Rua do Comércio, 1468 - Centro - Tapejara / RS
E-mail: engenharia.pm@tapejara.rs.gov.br
Fone: 54 3344 4777 - Departamento de Engenharia

Responsável Técnico:

Engº Civil José Luiz Marilho Crea RS 181.378

Óbra:

Recapamento Asfáltico, Reforma Meio Fio, Correção de Patologias, Drenagem Pluvial e Sinalização Viária

Prefeitura Municipal de Tapejara:

Evair Wolff
Prefeitura Municipal de Tapejara

Local:

Trecho Rua Coronel Gervásio

Área:

2.973,73 m²

Escala:

S/E

Município:

Tapejara / RS

Data:

Abri / 2023

Prancha:

Planta Baixa Recapeamento

Folha:

2/3