


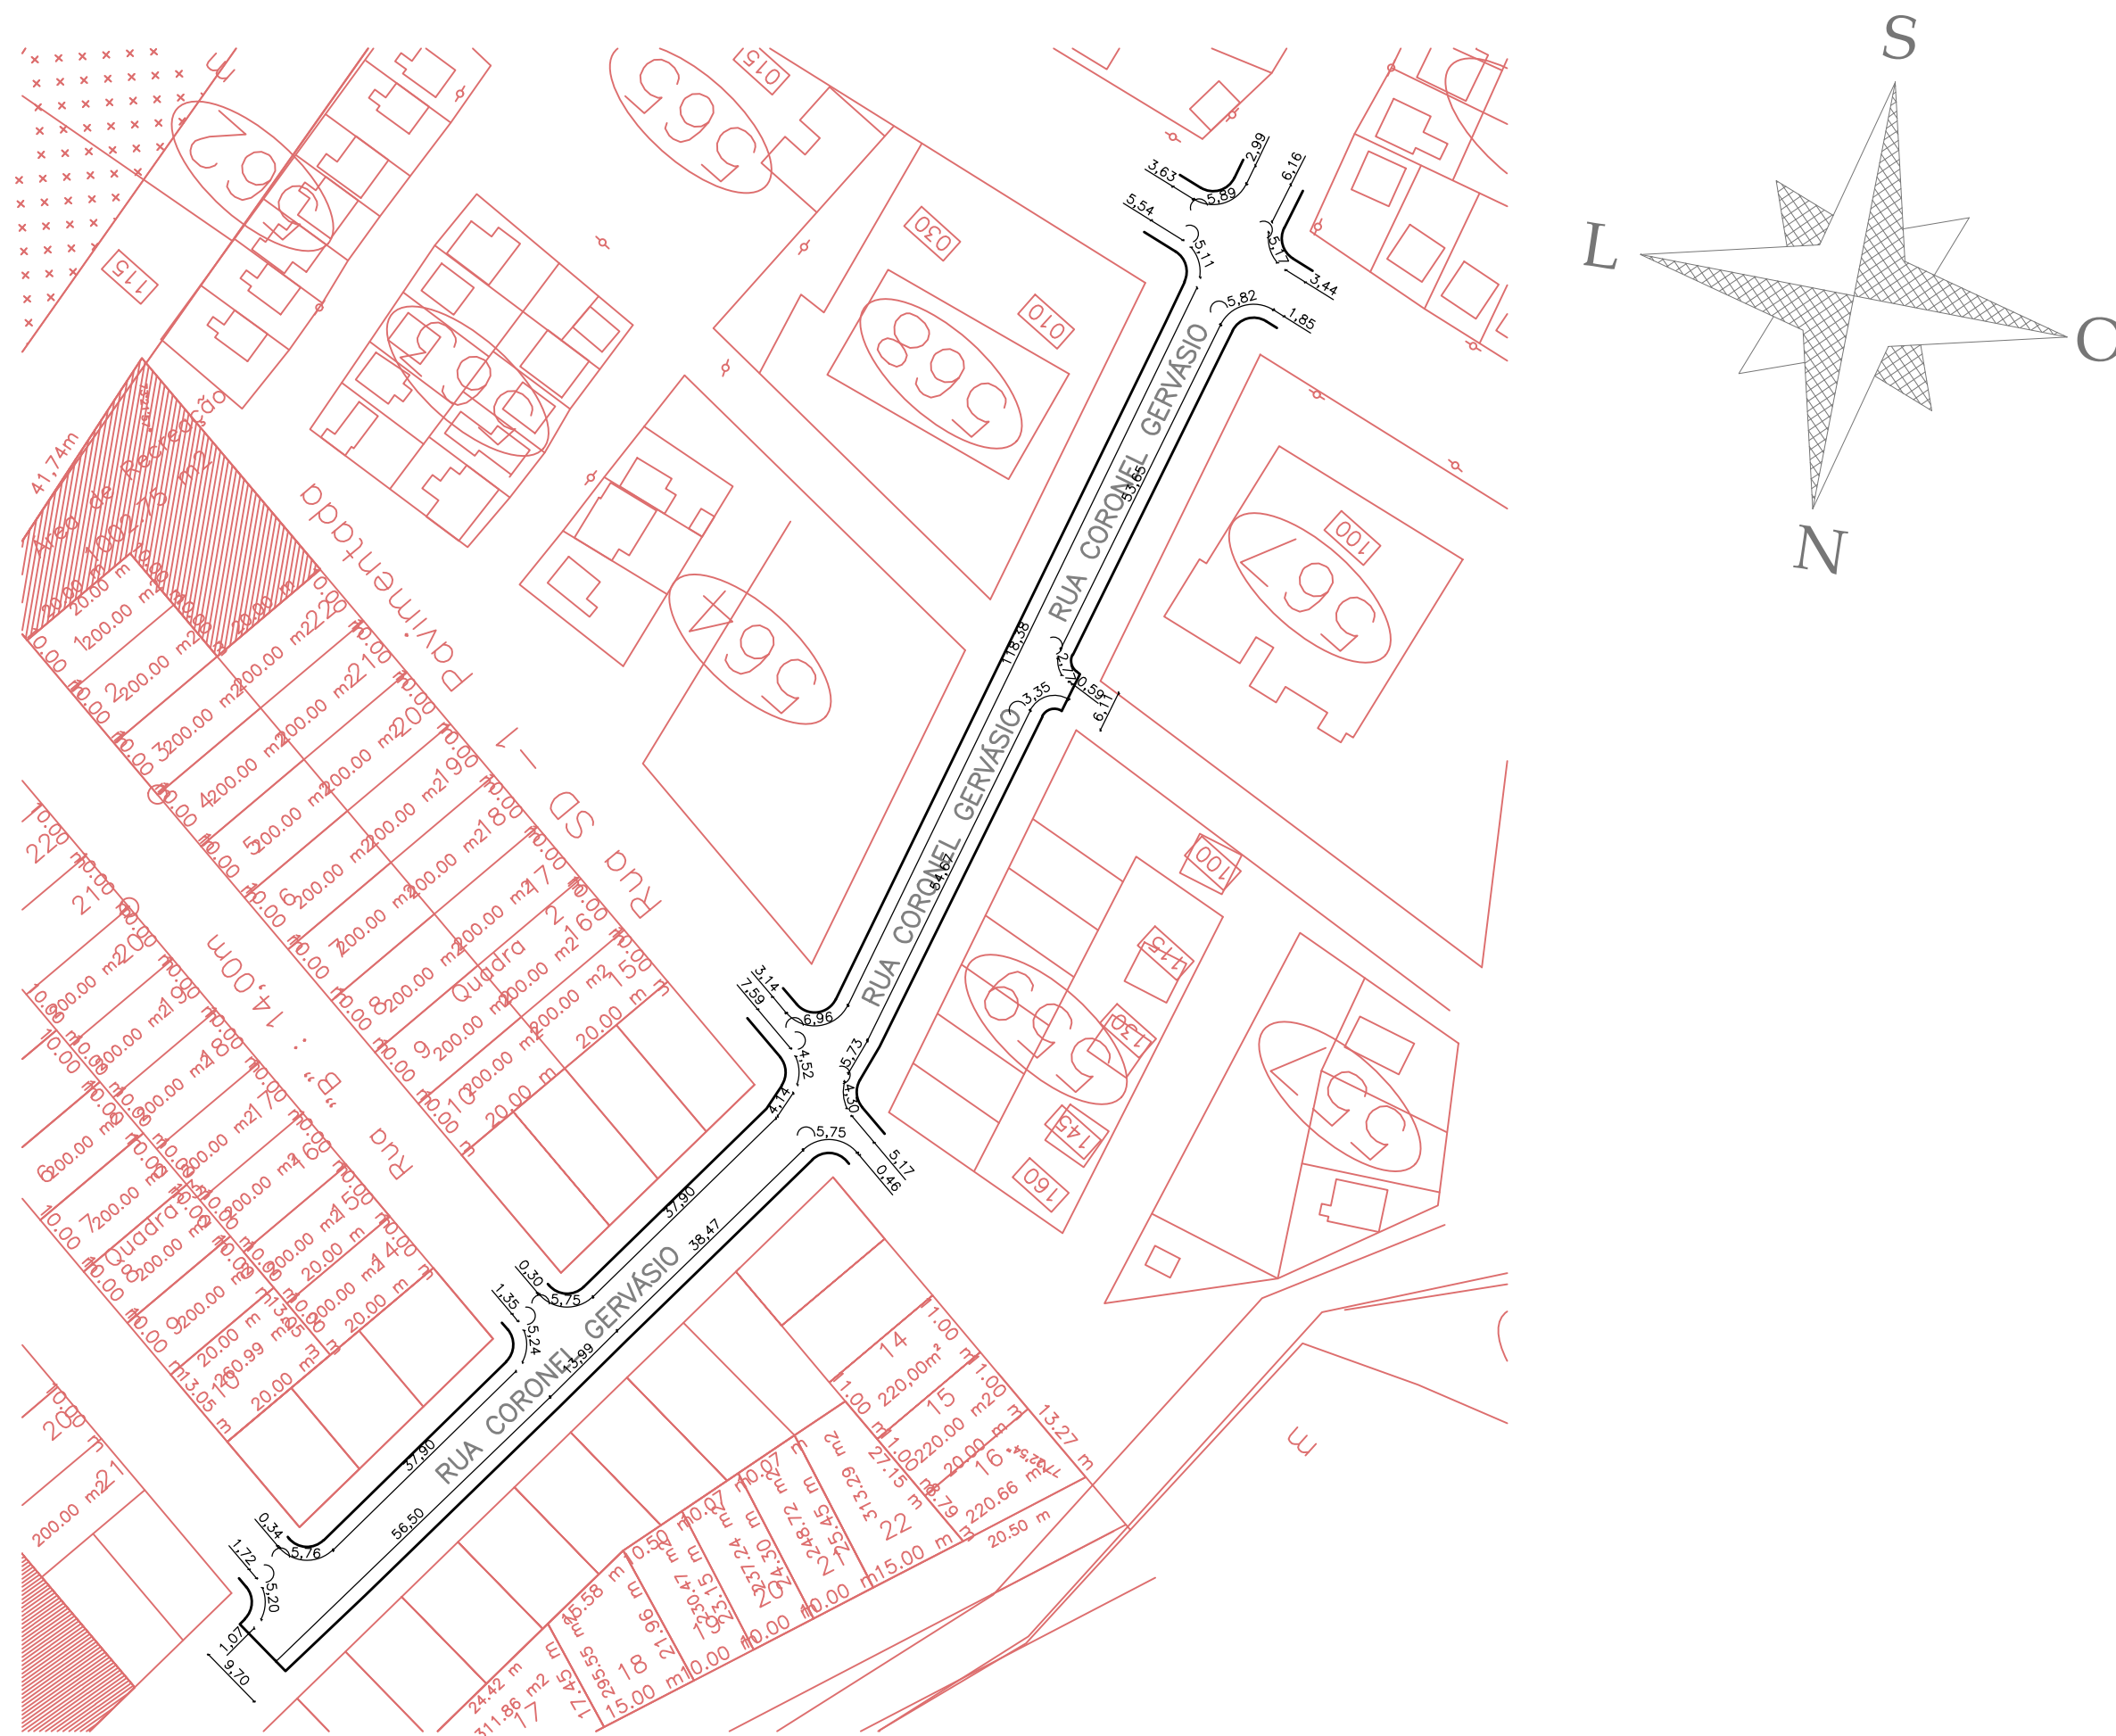


6 PROJETO DE SINALIZAÇÃO VIÁRIA




7 PROJETO DE CAIXA MEIOS FIOS

BOCA DE LOBO C/TIJOLOS MACIÇOS DUPLOS  
GRADE DE Ø 25mm

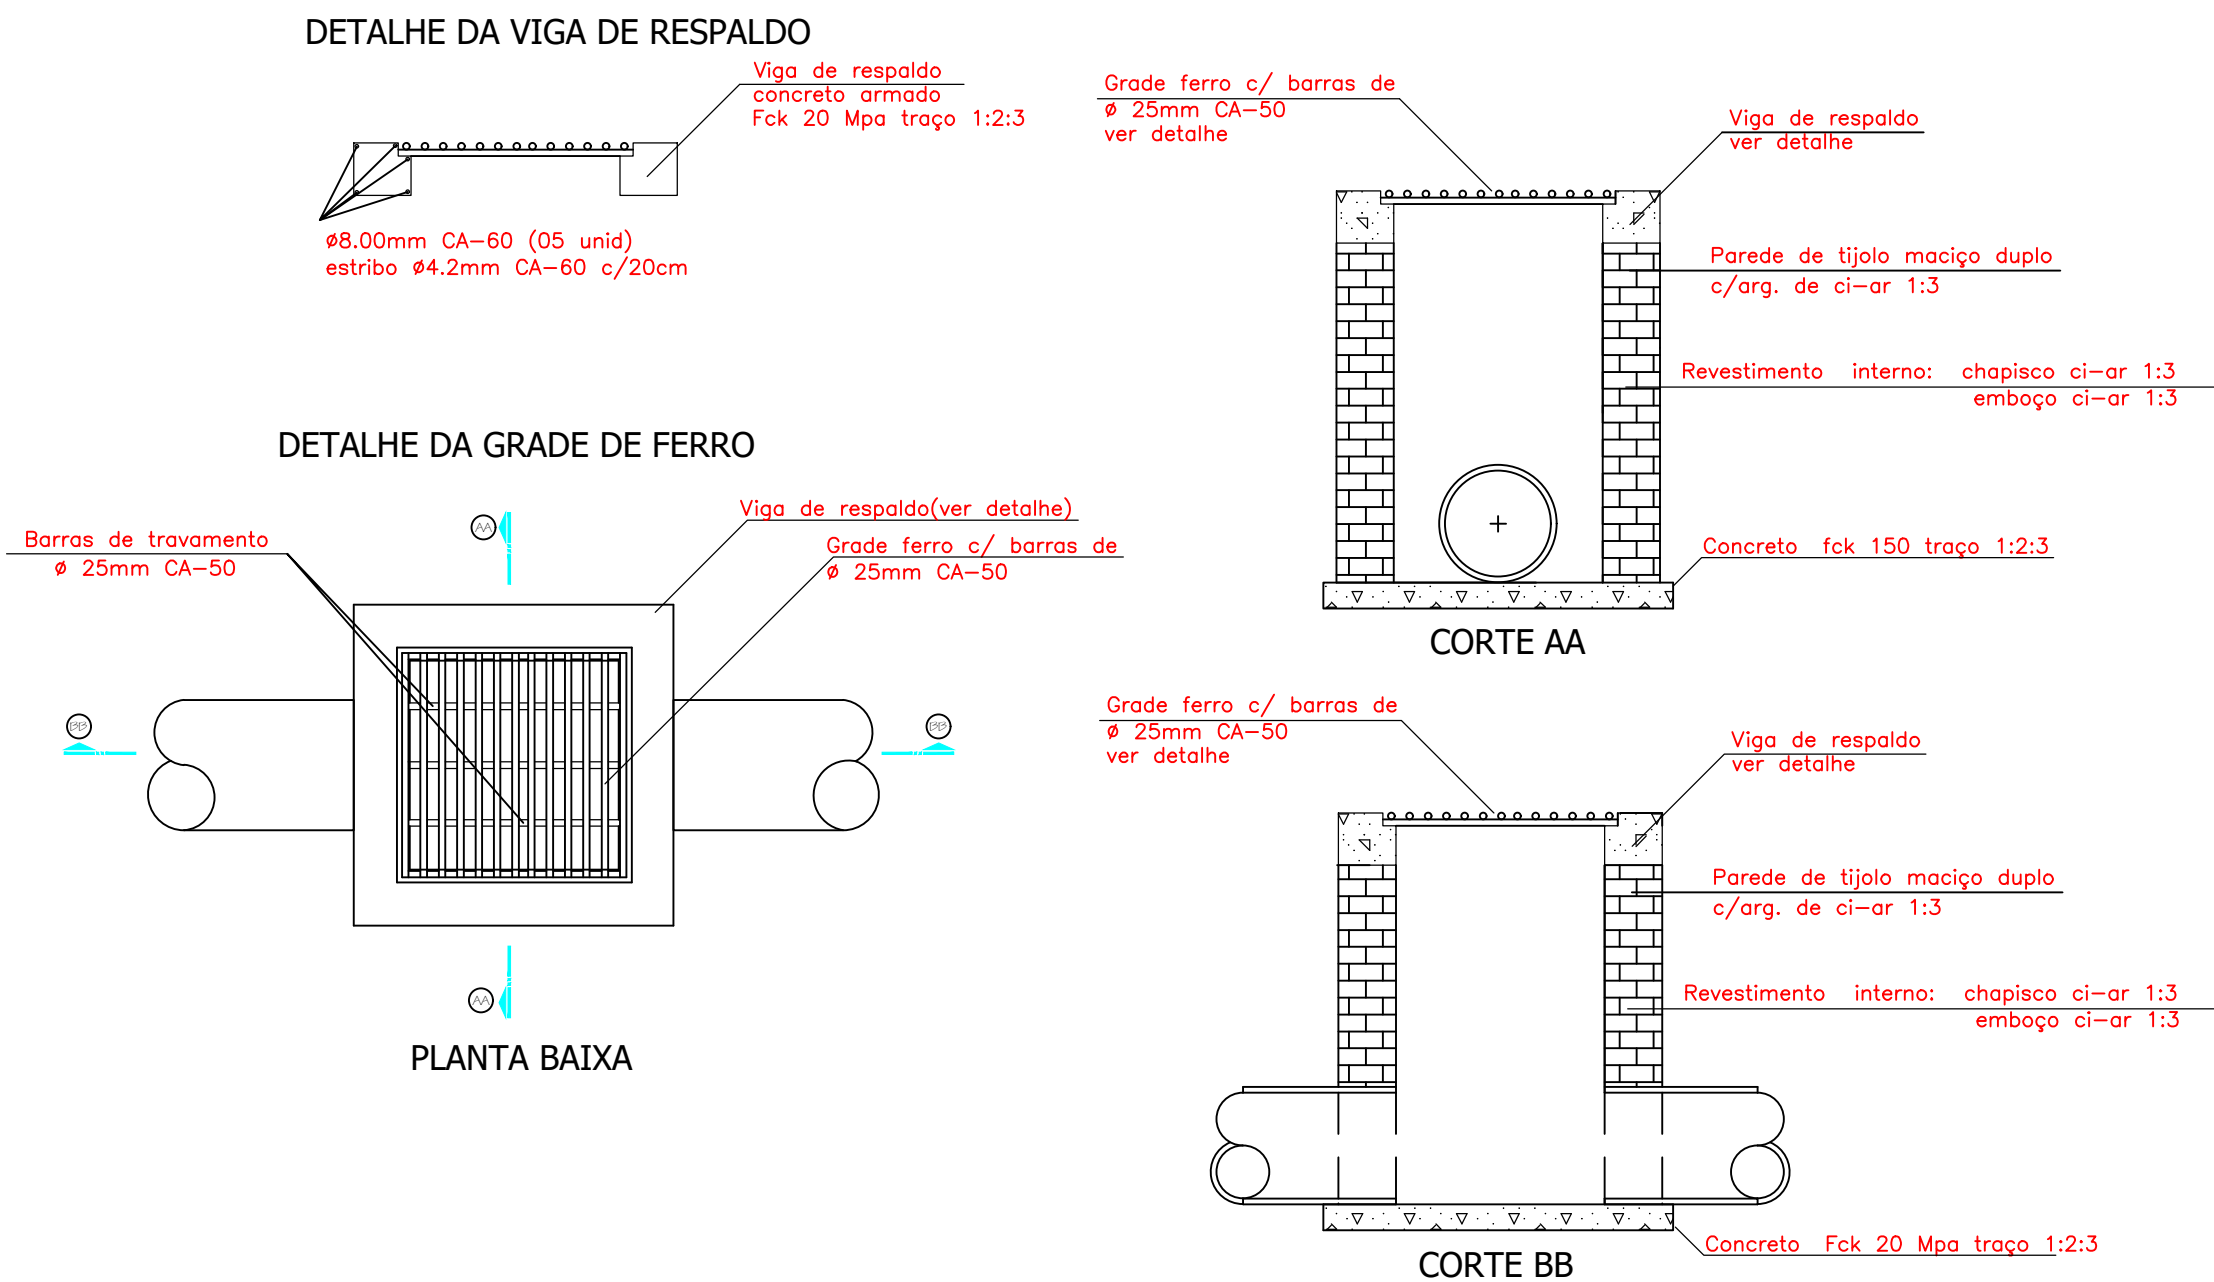

8 DETALHES BOCA LOBO

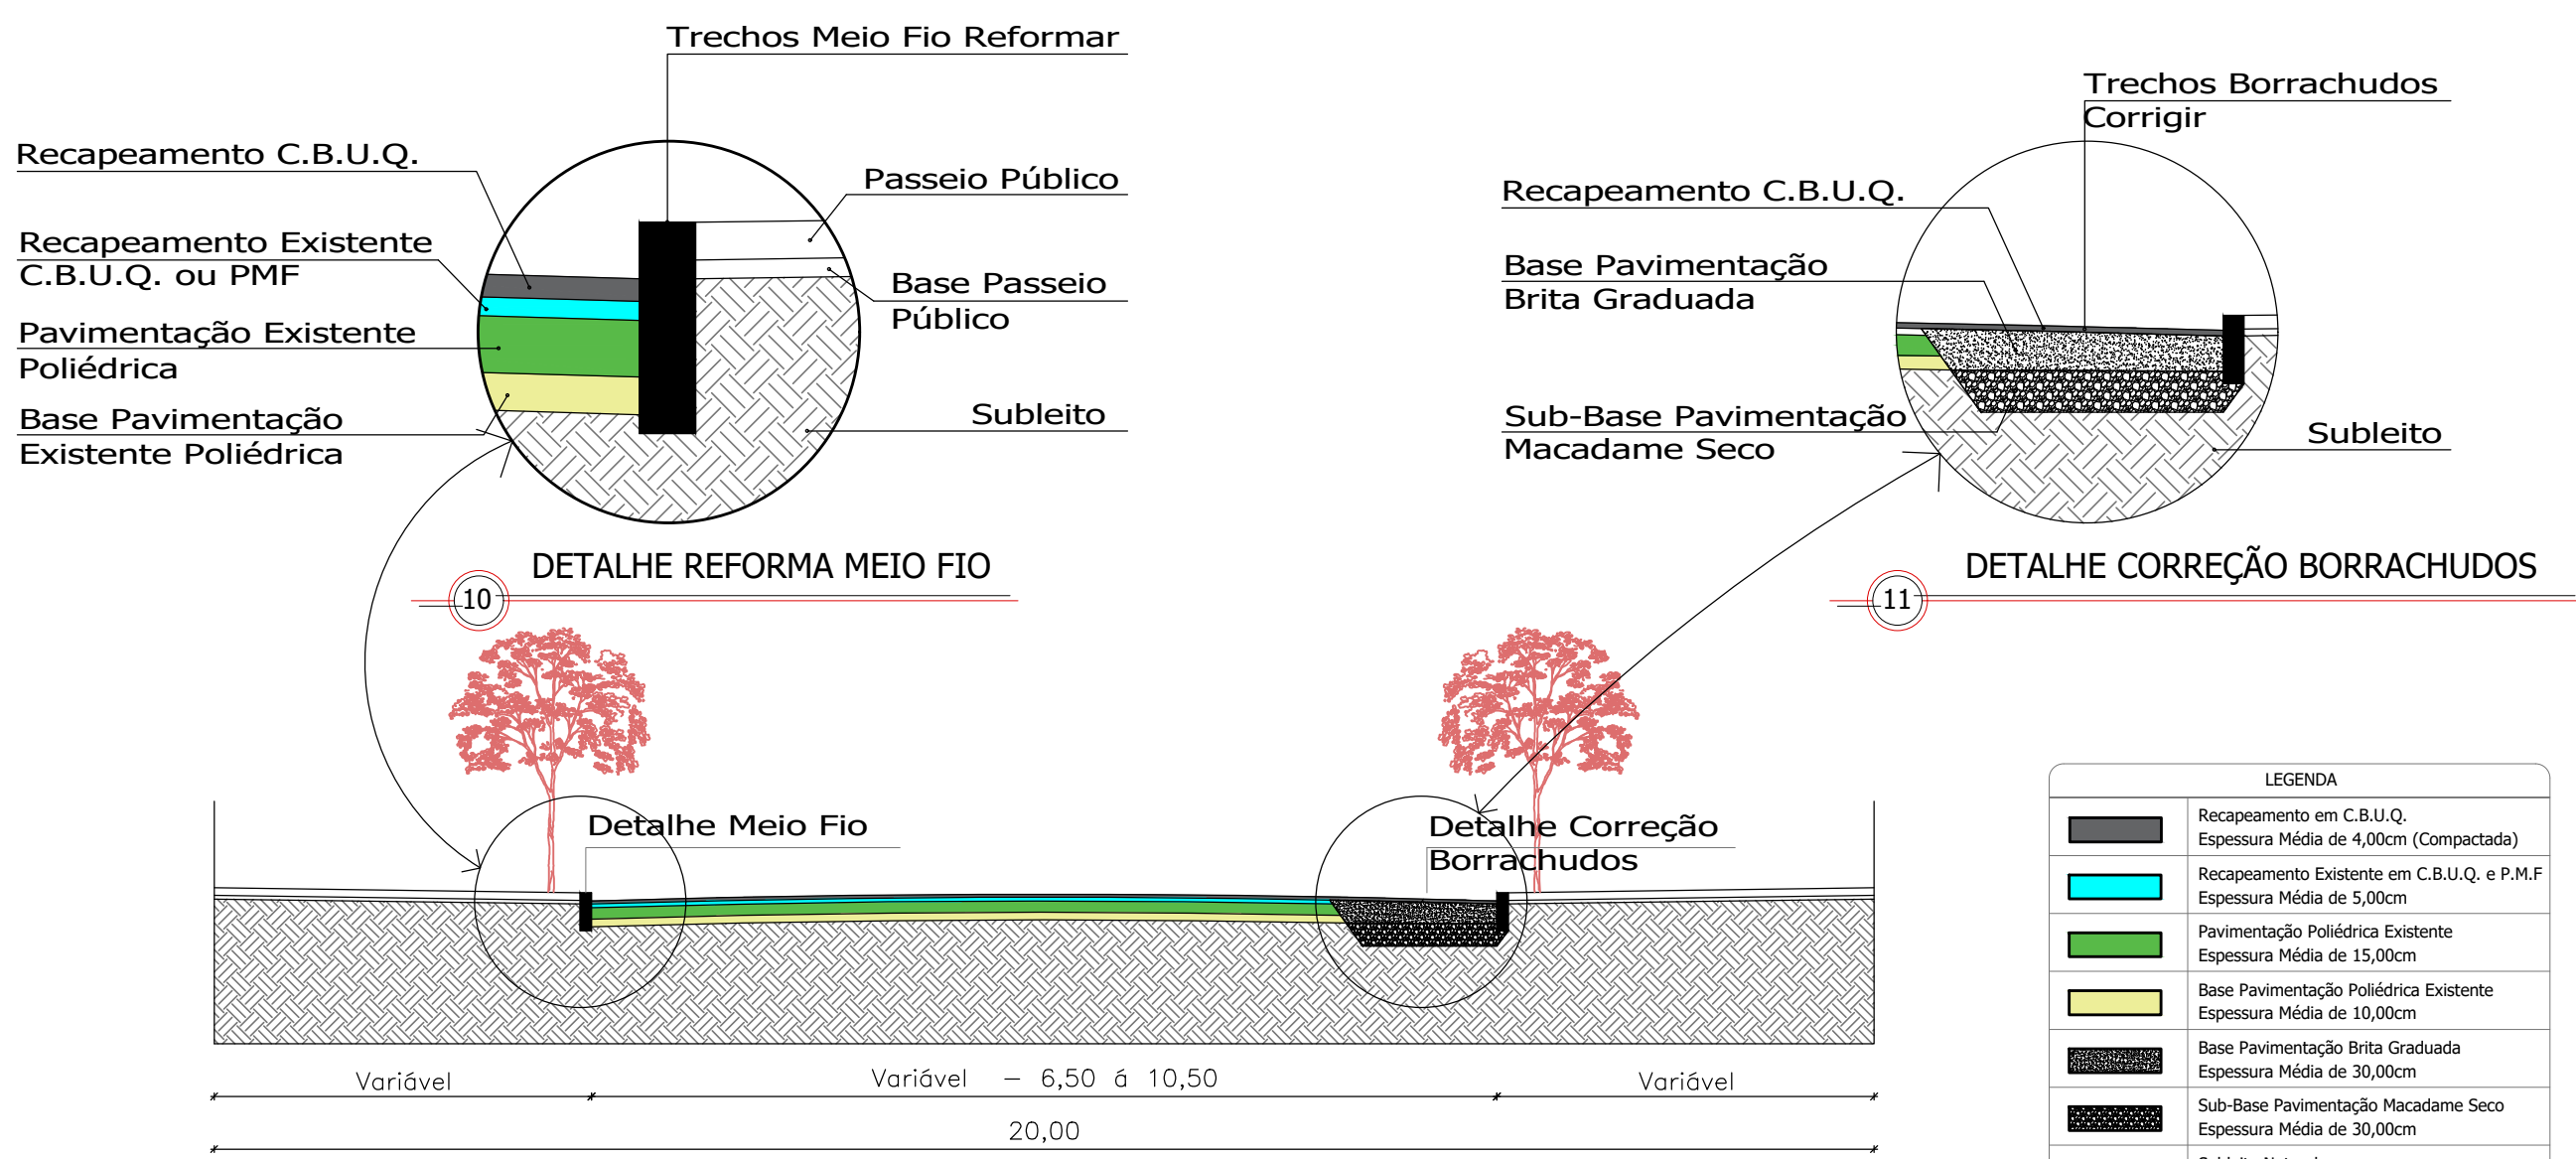

9 PERFIL TRANSVERSAL

Carimbos

|   |                             |                                                                      |                                      |
|---|-----------------------------|----------------------------------------------------------------------|--------------------------------------|
| <b>PREFEITURA DE<br/>TAPEJARA</b><br>BASTÃO 2021-2024<br>JUNTOS SOMOS MAIORES QUE QUALQUER DESAFIO               |                             | Responsável Técnico:<br>Engº Civil José Luiz Marinho Crea RS 181.378 |                                      |
| Obra:<br>Recapamento Asfáltico, Reforma Meio Fio, Corrigido de Patologias, Drenagem Pluvial e Sinalização Viária | Área:<br>2.973,73 m²        | Data:<br>Abril / 2023                                                |                                      |
| Prefeitura Municipal de Tapejara:<br>Evanir Wolff<br>Prefeitura Municipal de Tapejara                            |                             | Escala:<br>S/E                                                       | Prancha:<br>Planta Baixa Recapamento |
| Local:<br>Trecho Rua Coronel Gervásio                                                                            | Município:<br>Tapejara / RS | Folha:<br>3/3                                                        |                                      |