

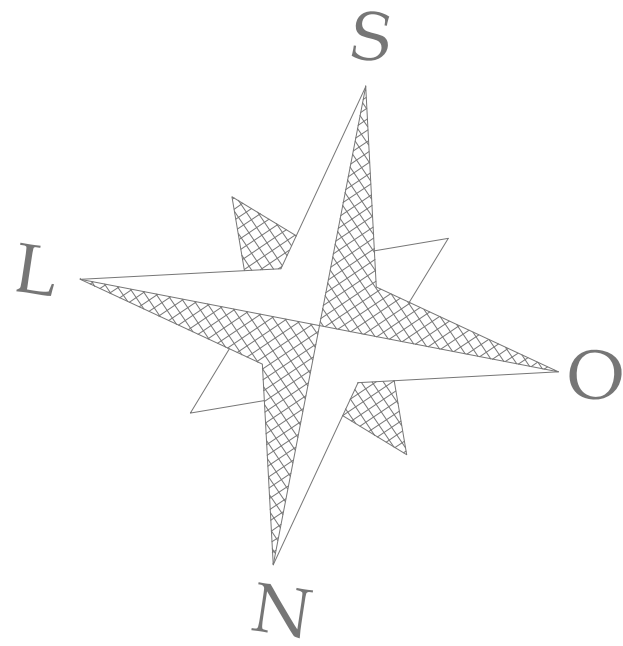
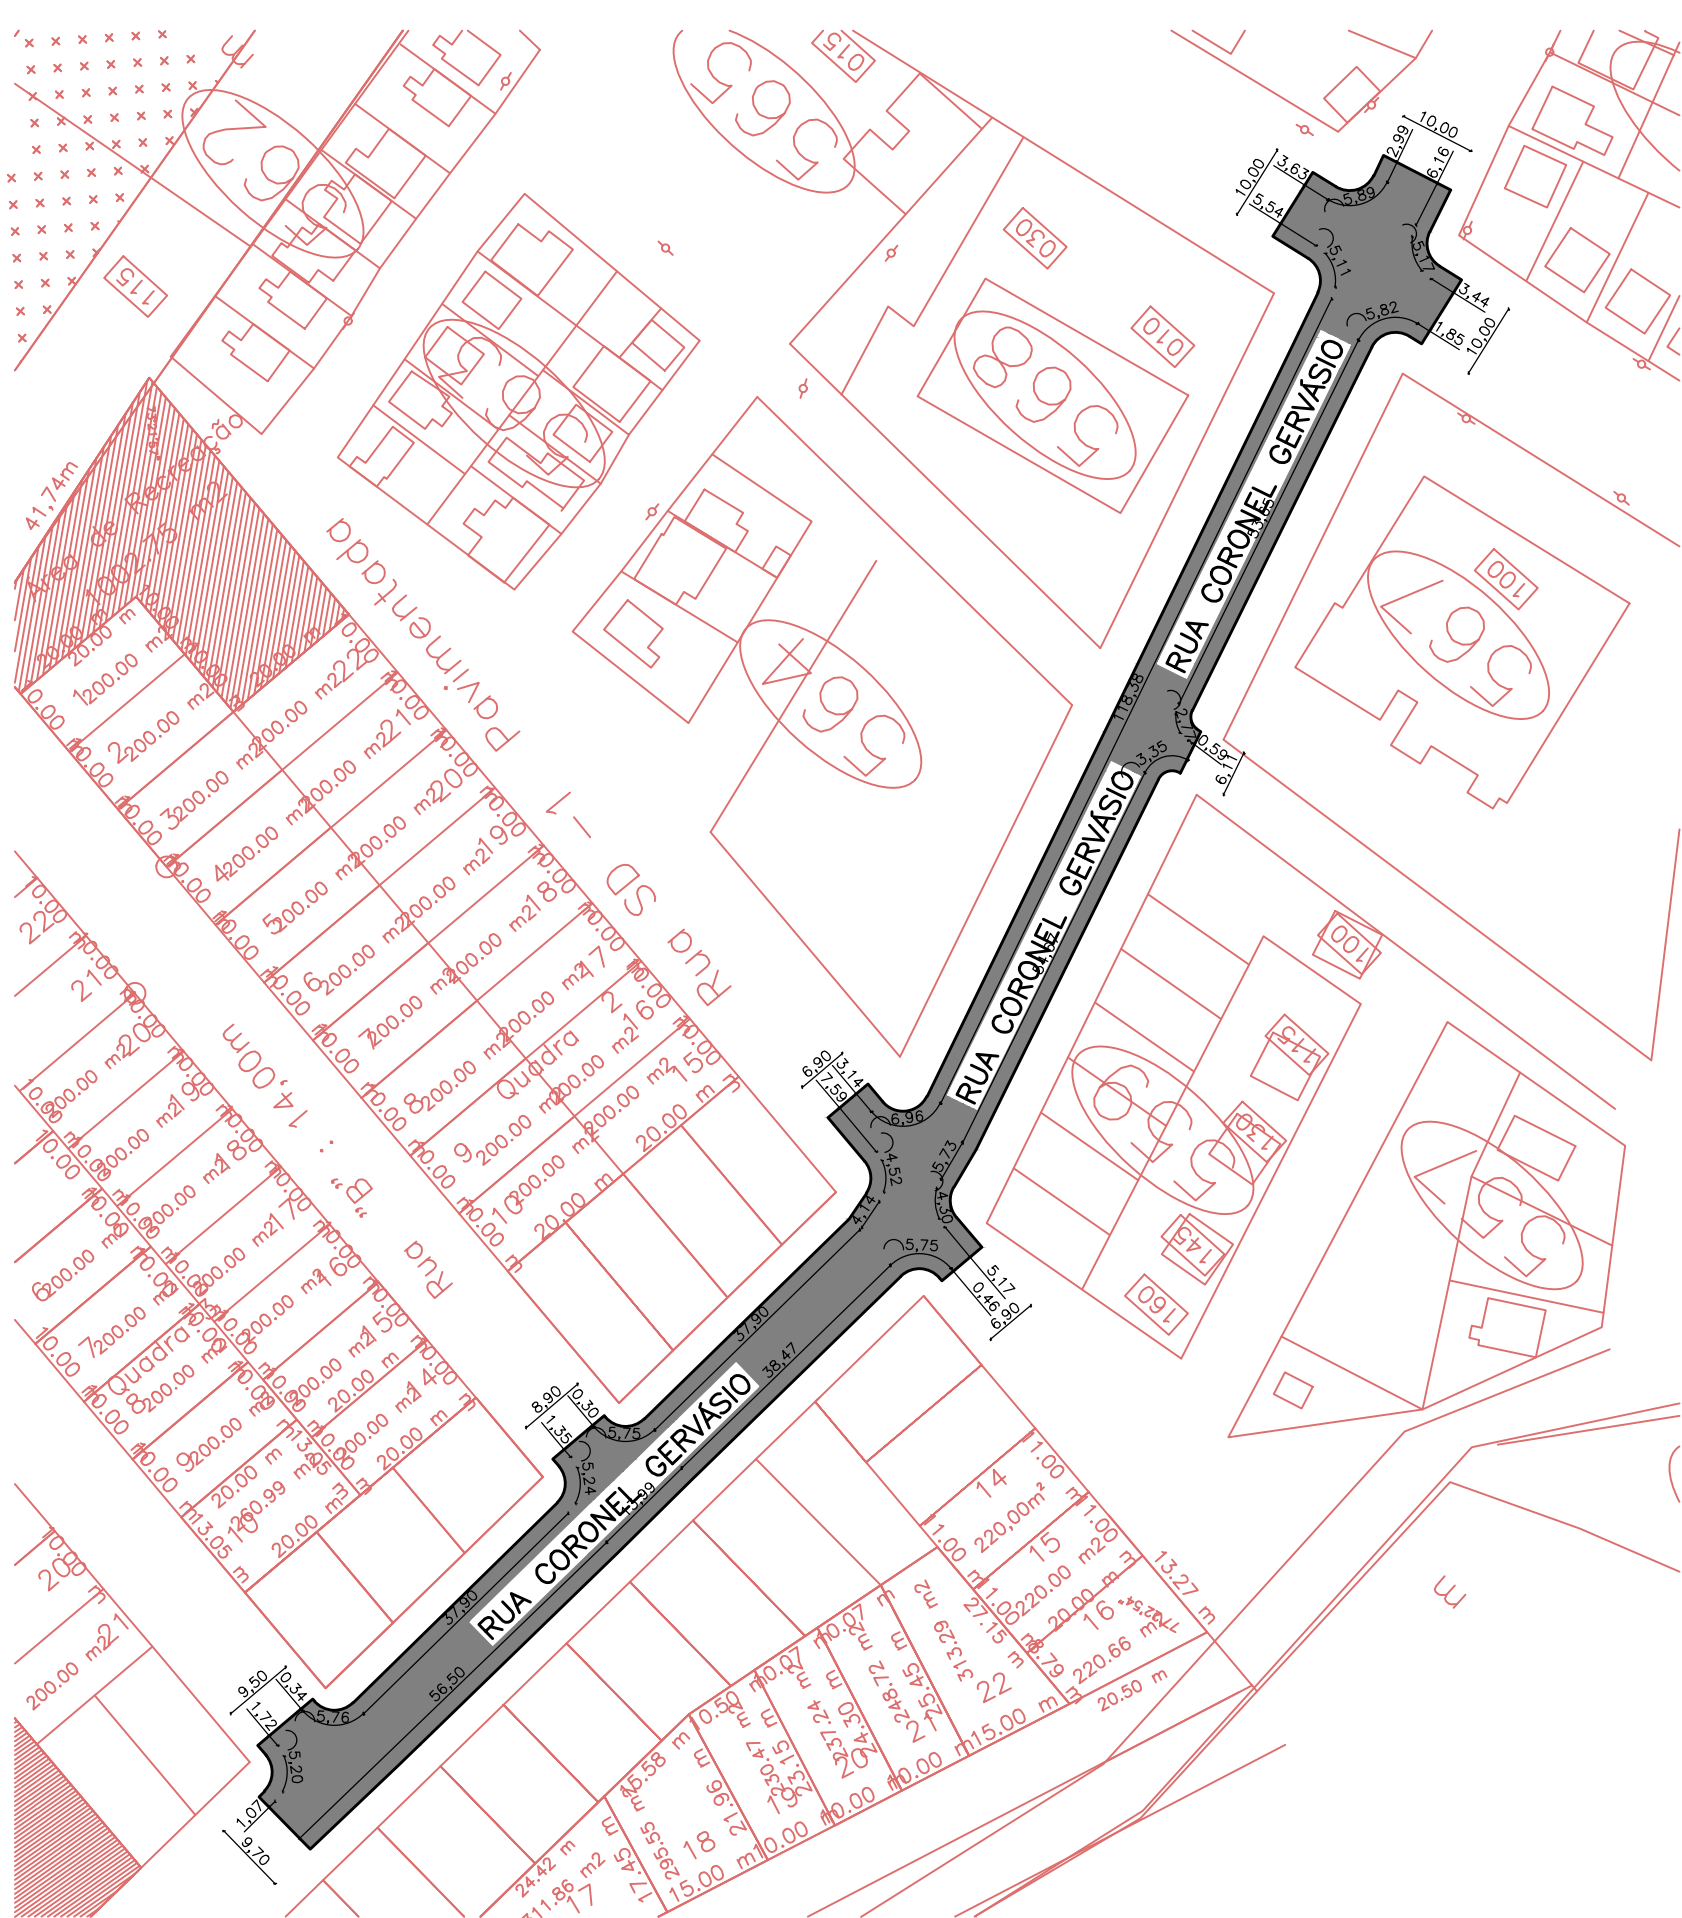



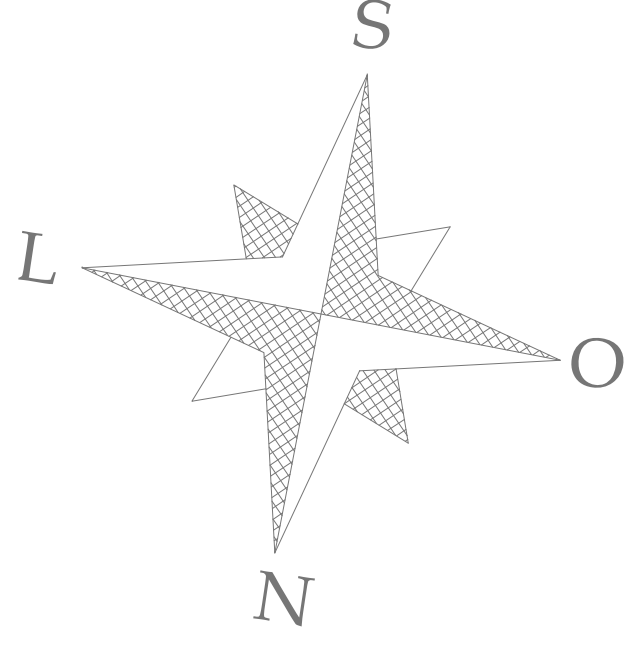


2 PROJETO DE RECAPEAMENTO



TRECHO RUA CORONEL LOLICO = 2.973,73m²
ÁREA TOTAL RECAPEAMENTO= 2.973,73m²

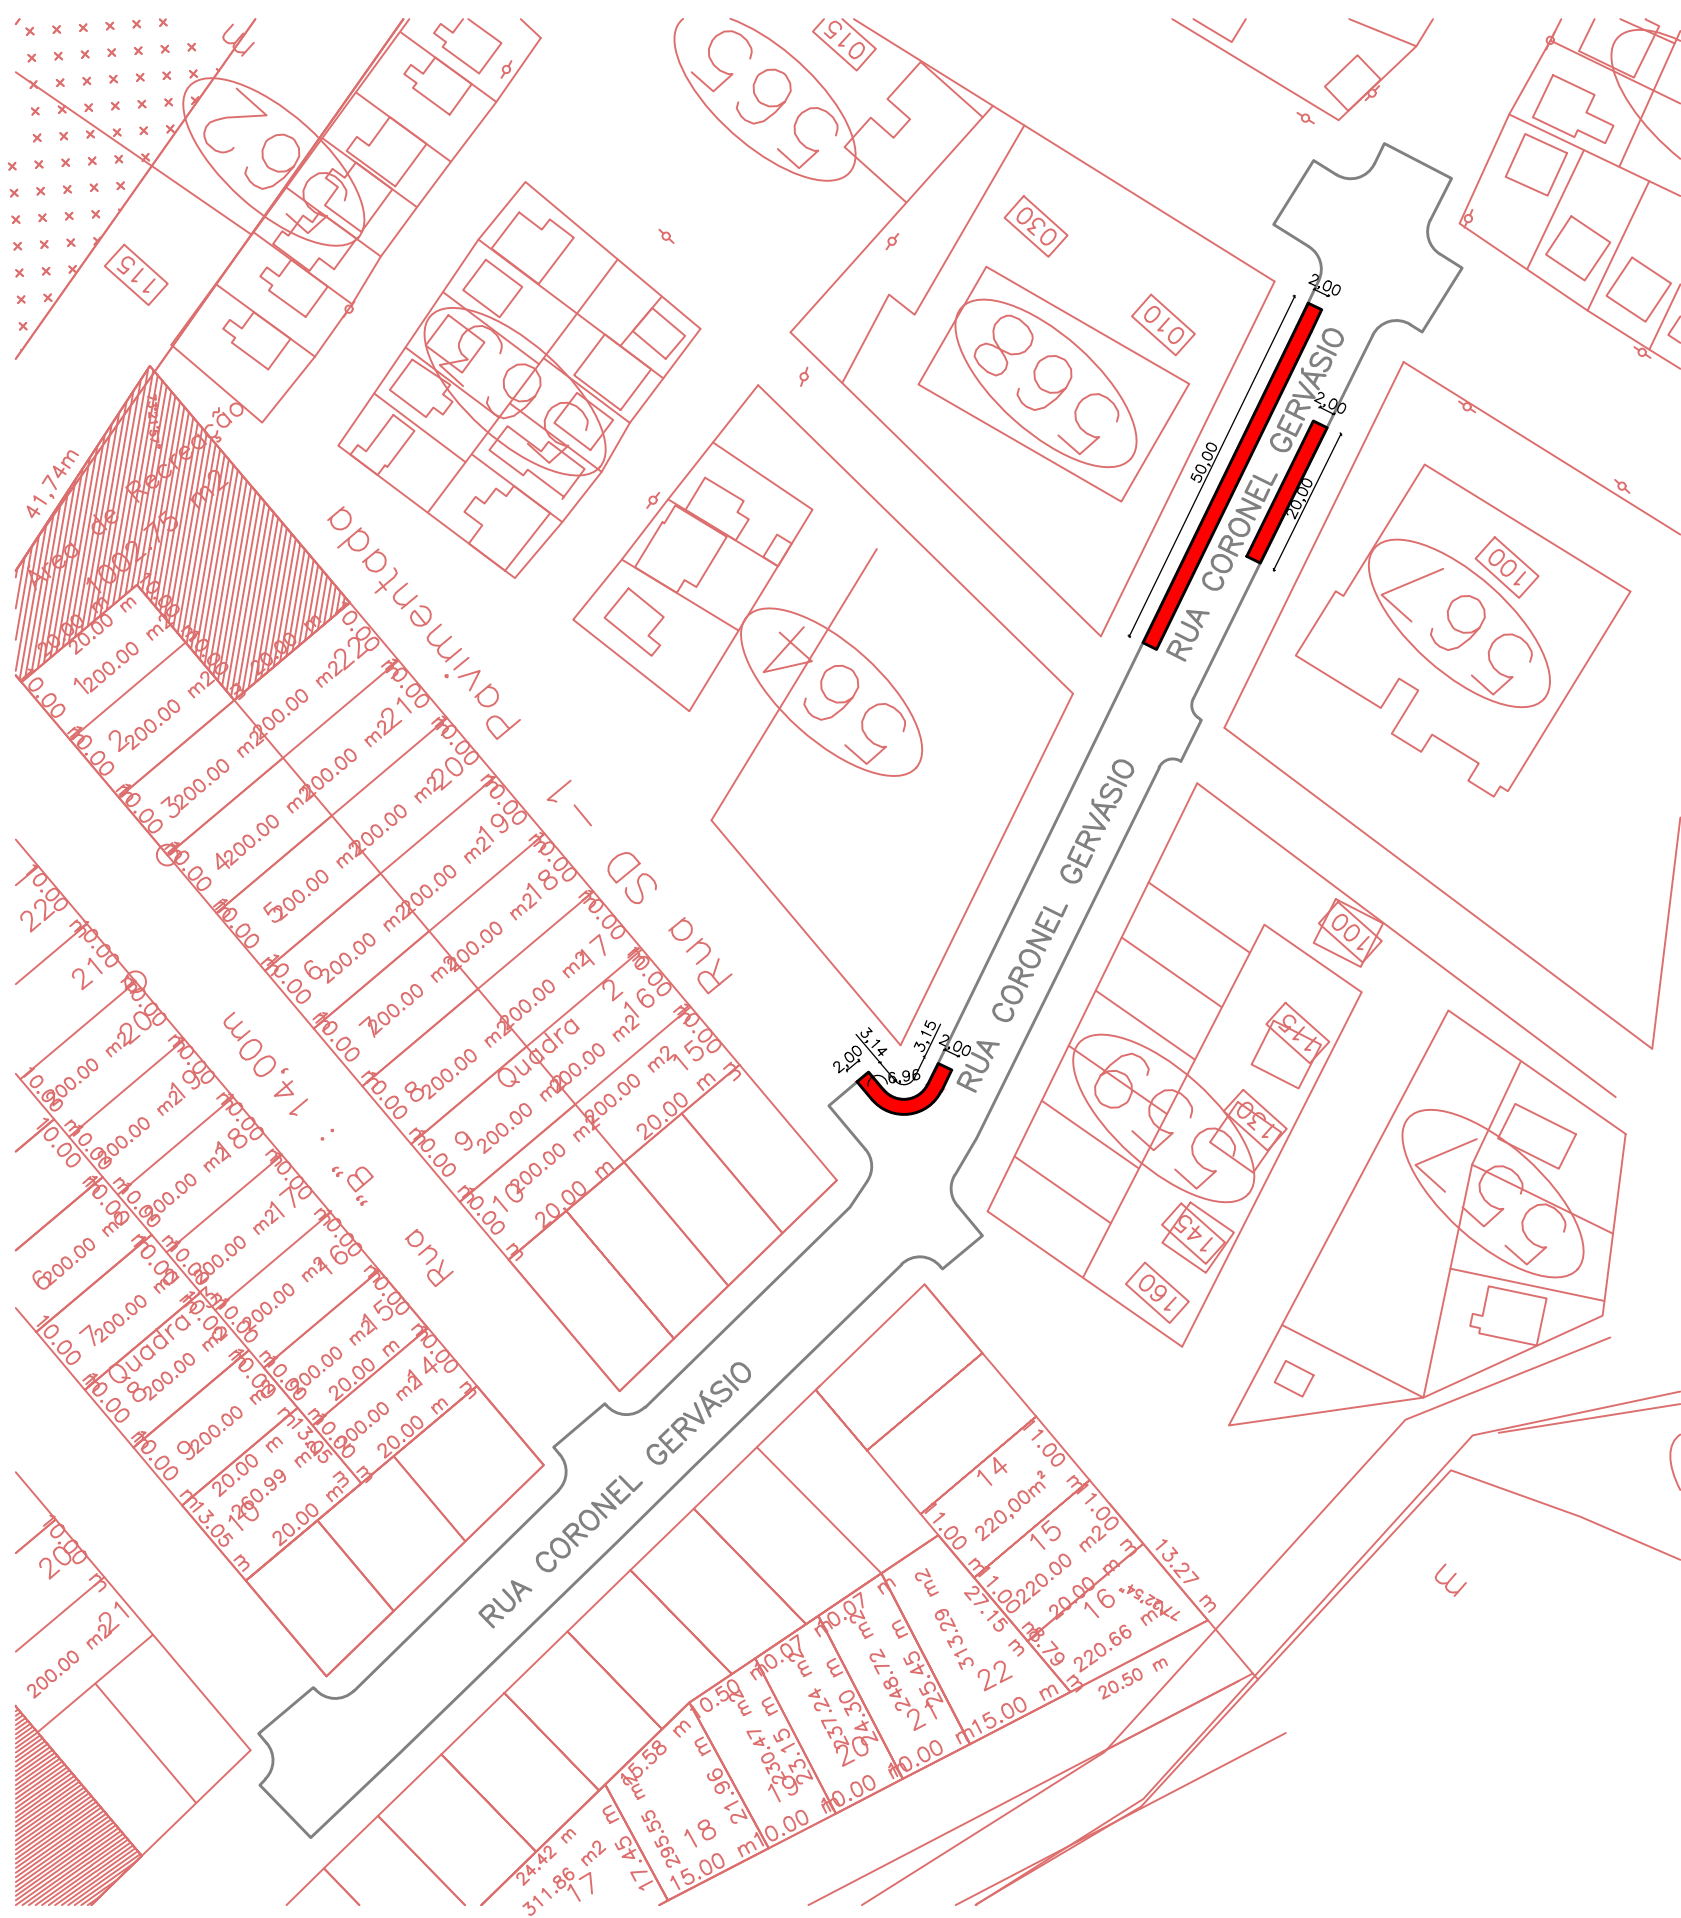

3 PROJETO DE CORREÇÃO DE PATOLOGIAS

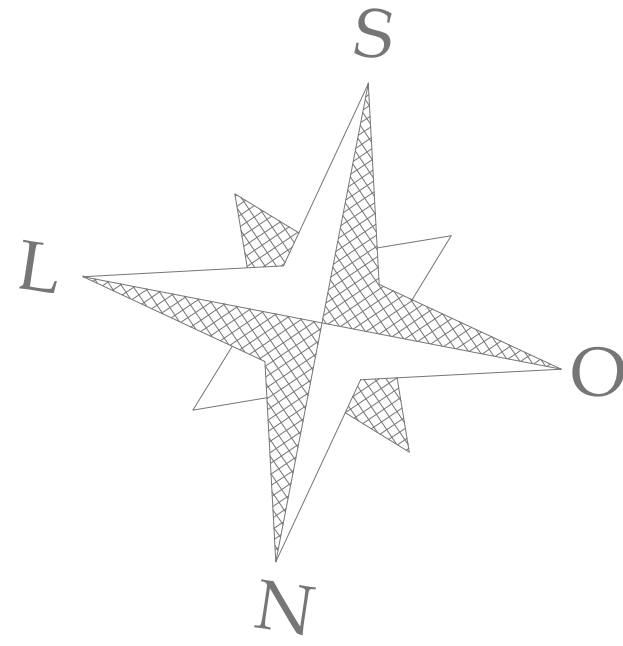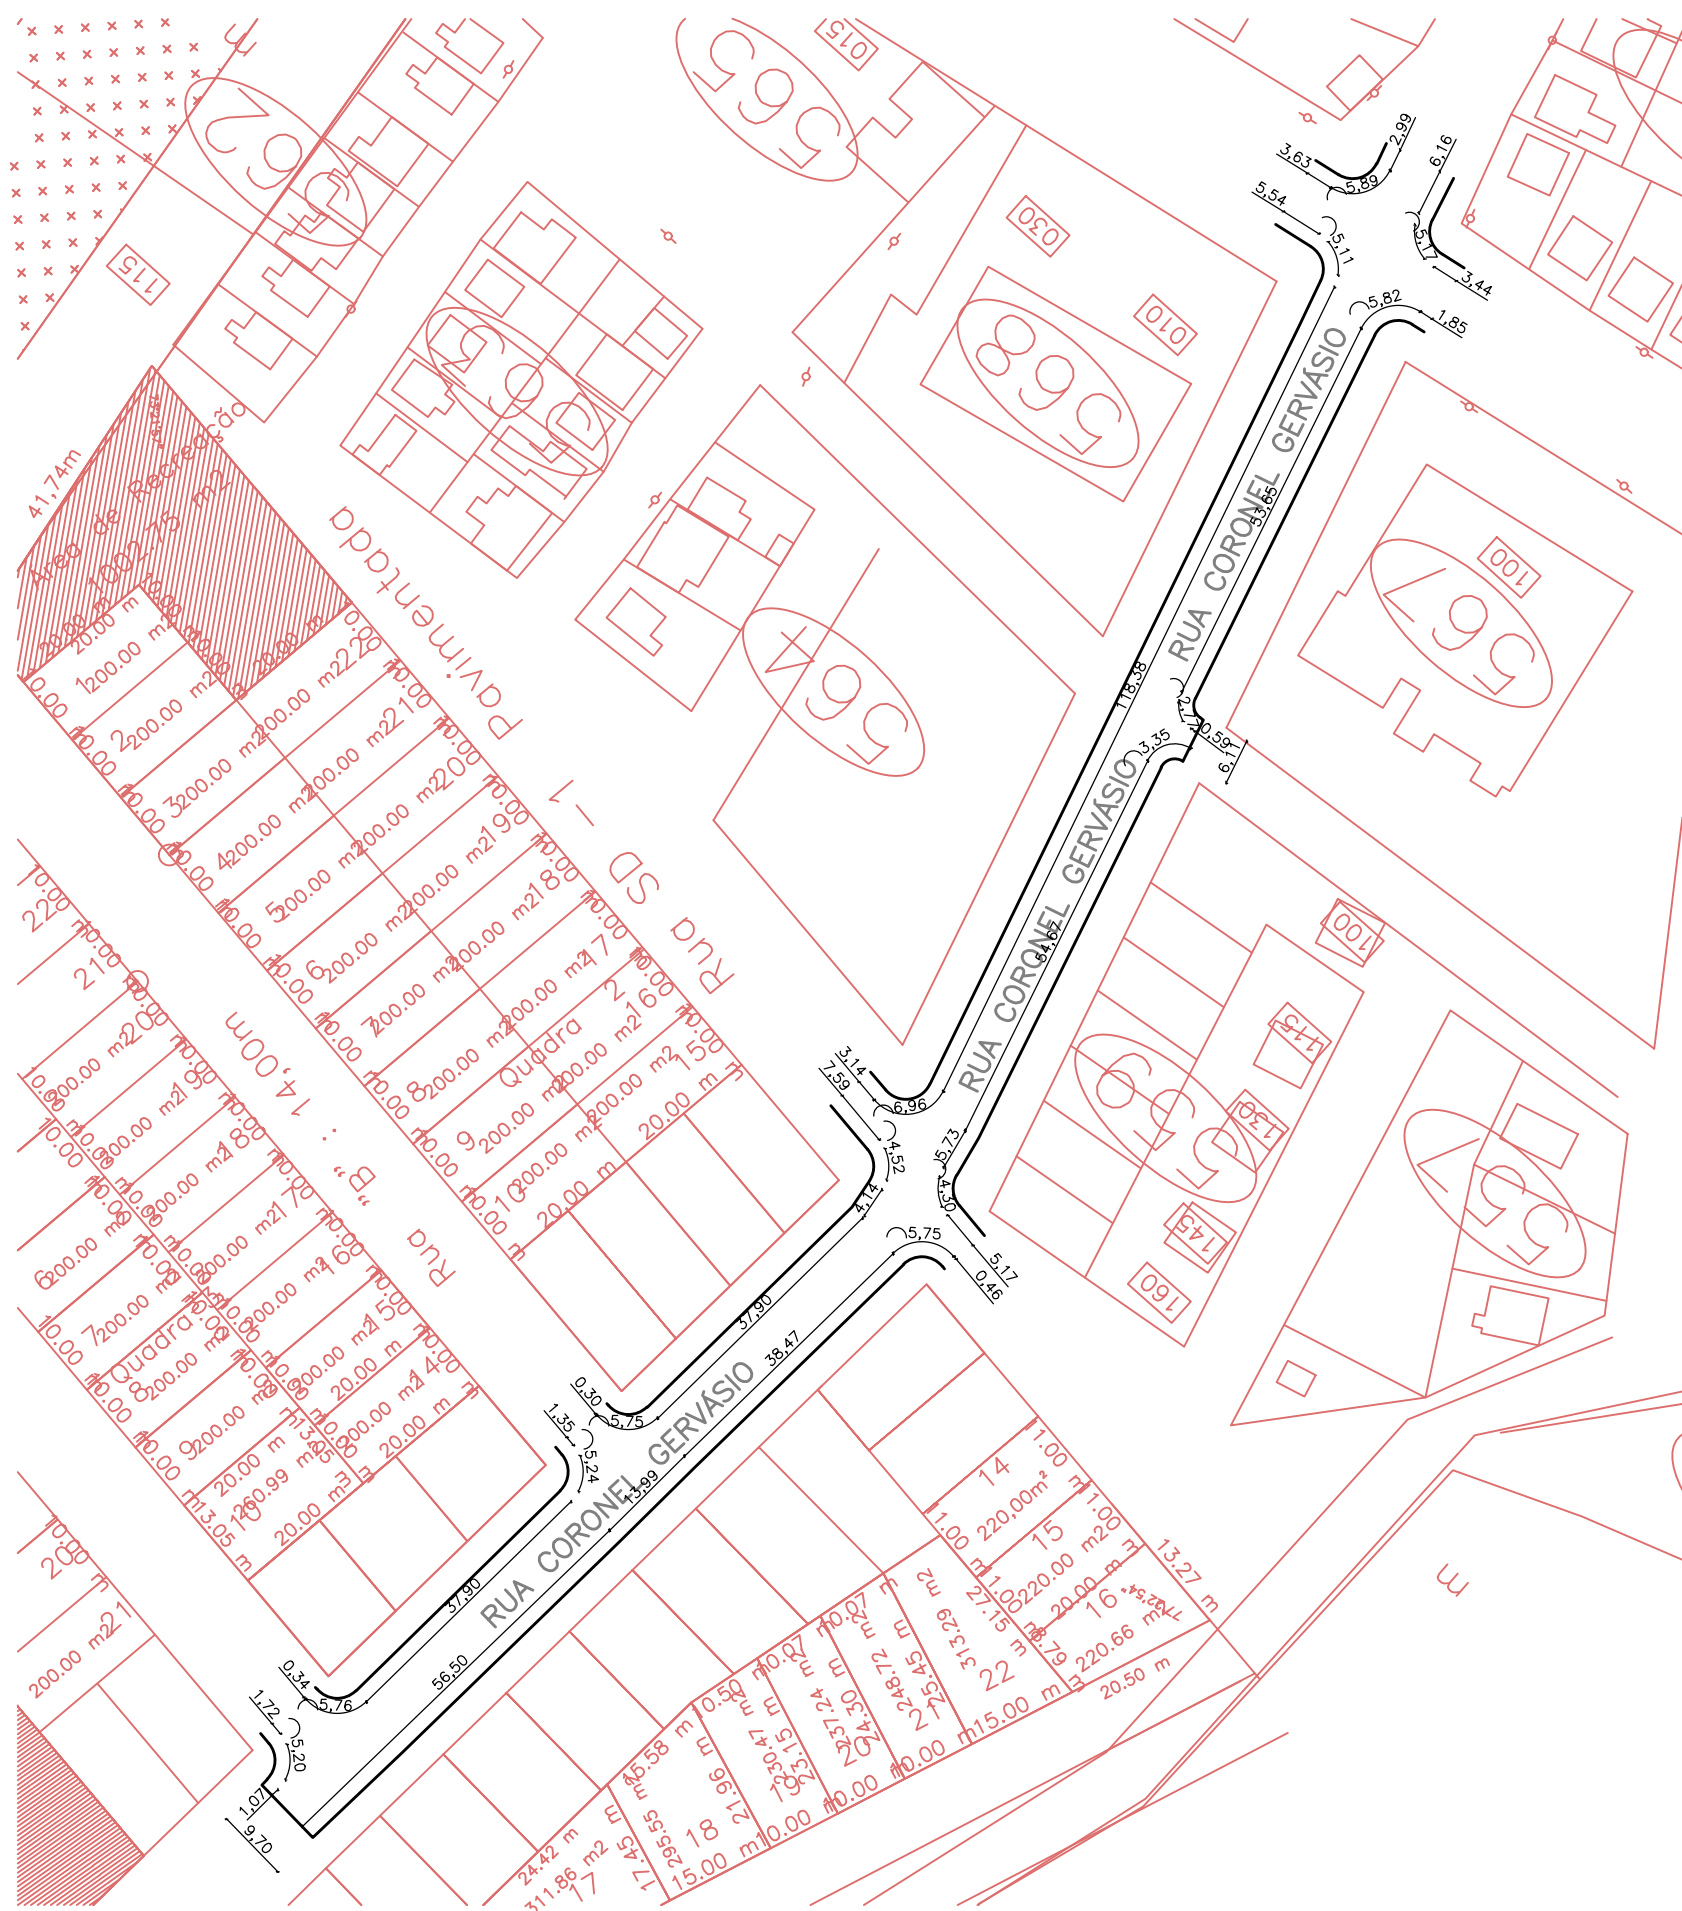

4 PROJETO DE REFORMA DE MEIOS FIOS

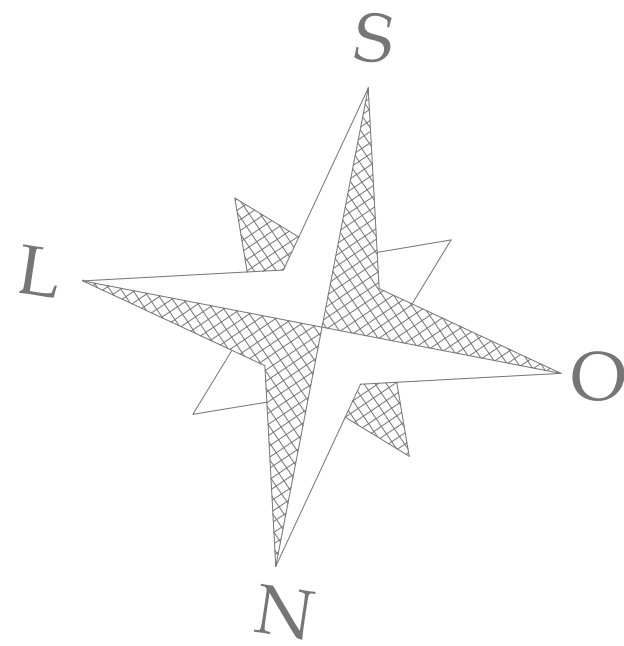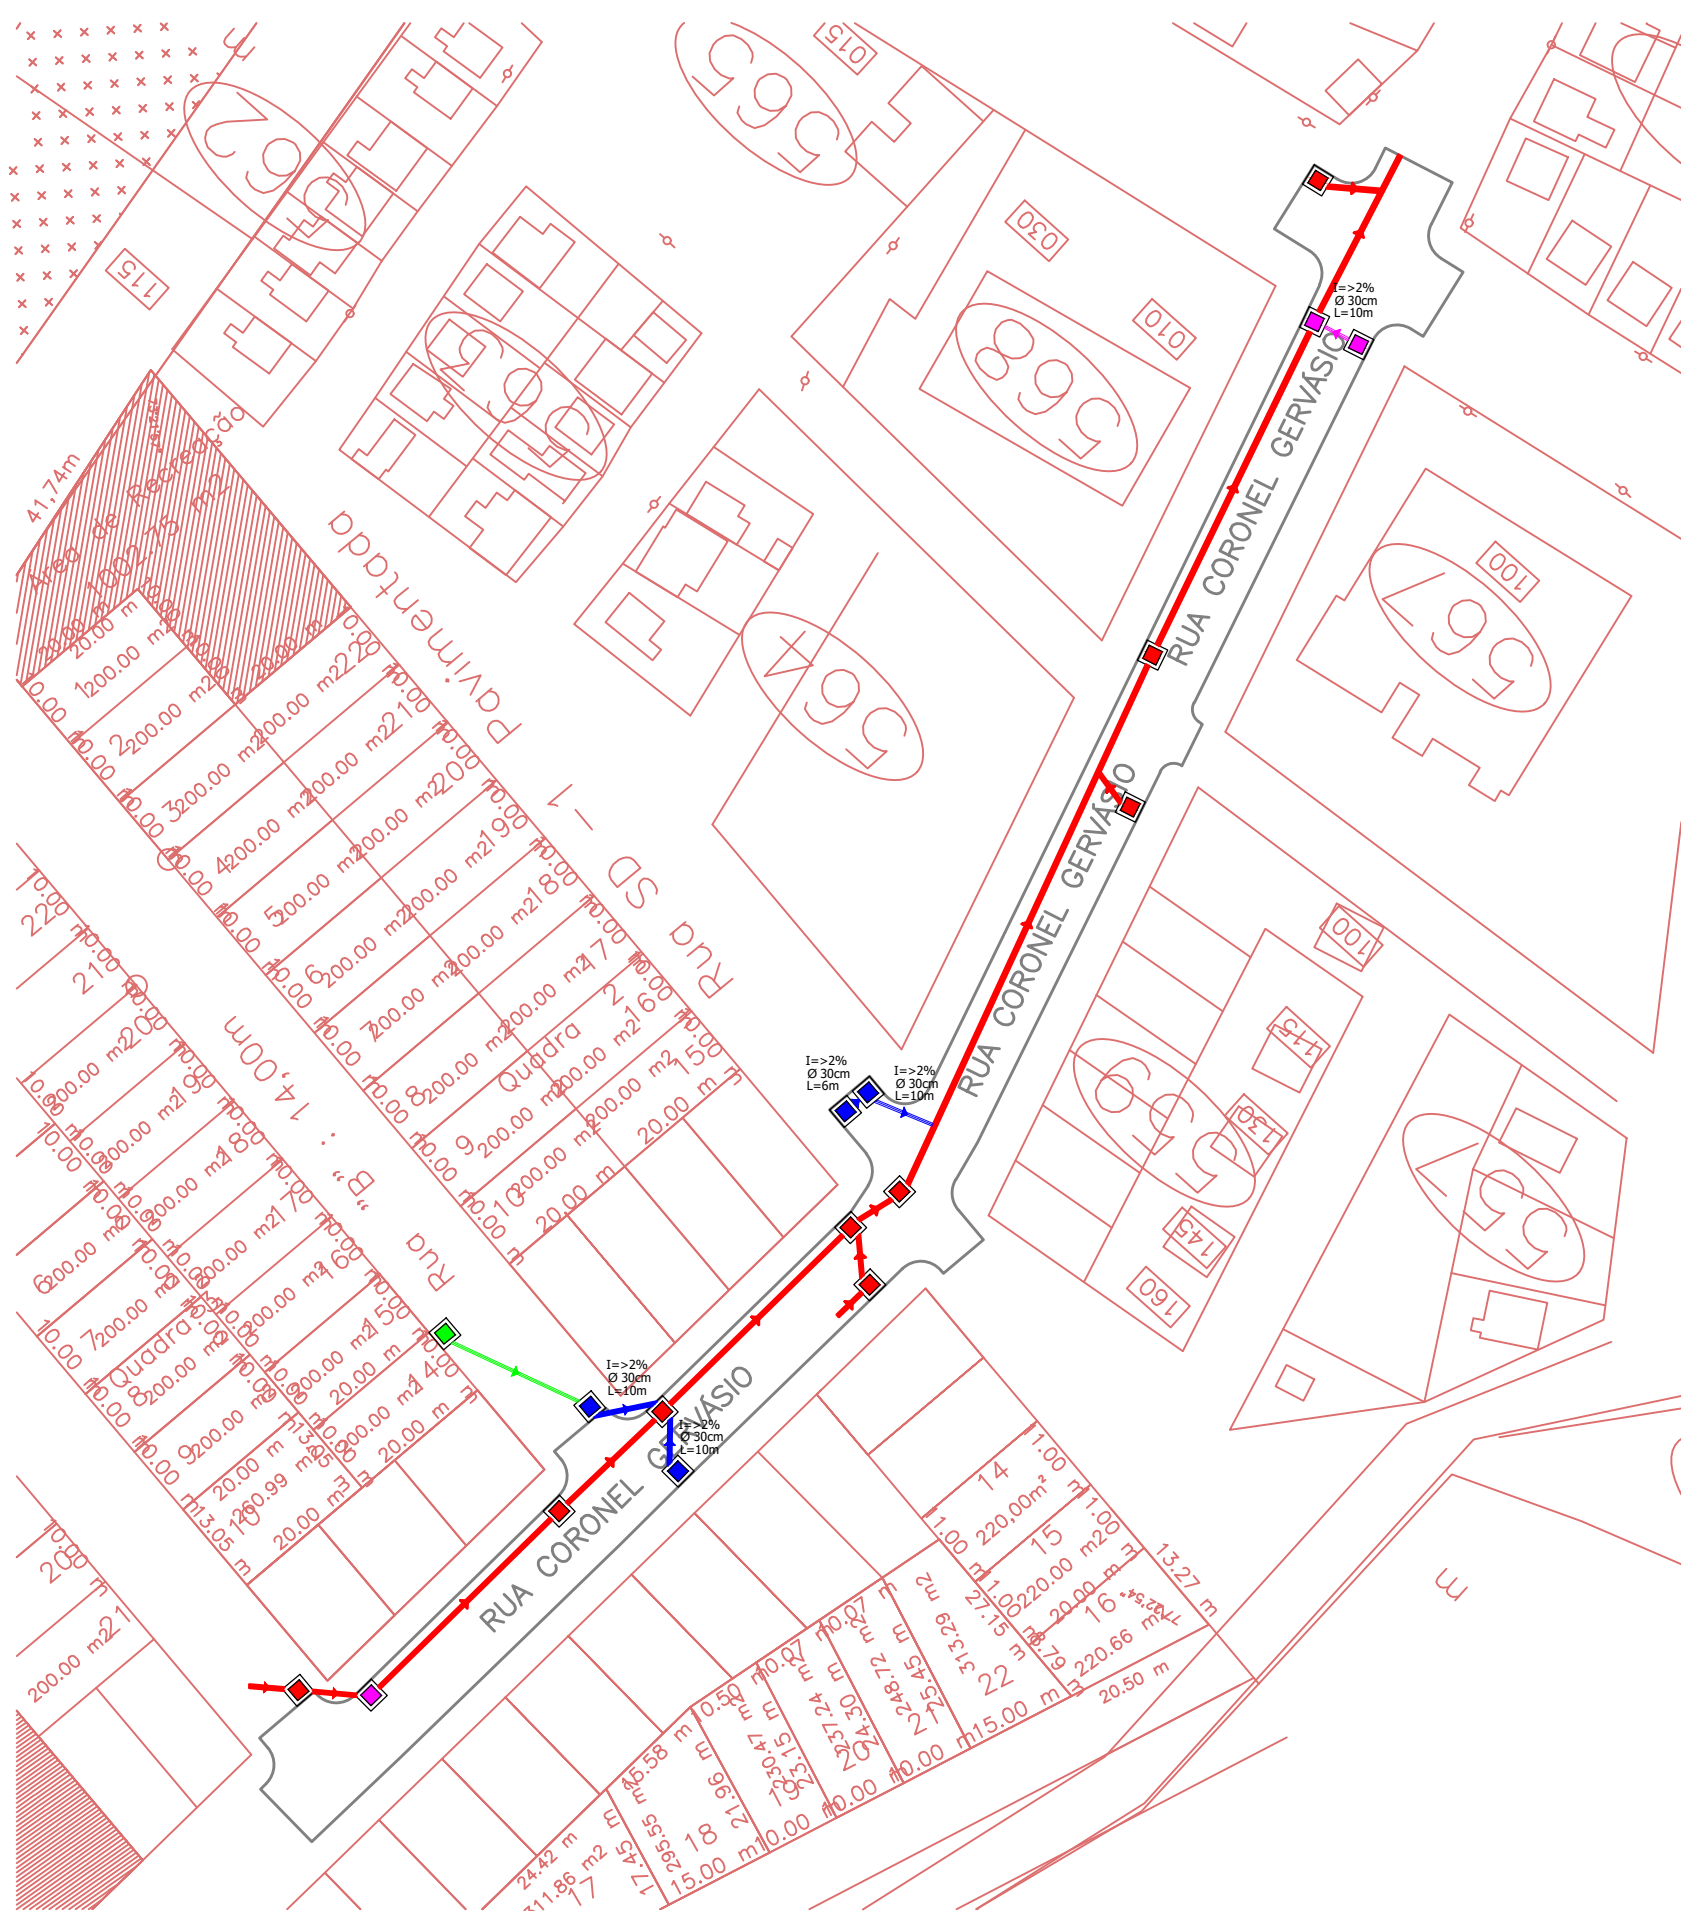

5 PROJETO DE DRENAGEM PLUVIAL

- LEGENDA
- Pluvial a executar
 - Pluvial existente
 - Pluvial a reformar
 - Pluvial futuro
 - Caixa enterrada

Carimbos



Rua do Comércio, 1468 - Centro - Tapejara / RS
E-mail: engenharia.pm@tapejara.rs.gov.br
Fone: 54 3344 4777 - Departamento de Engenharia

Responsável Técnico:		Engº Civil José Luiz Marinho Crea RS 181.378	
Obra:	Recapamento Asfáltico, Reforma Meio Fio, Correção de Patologias, Drenagem Pluvial e Sinalização Viária	Área:	2.973,73 m ²
Prefeitura Municipal de Tapejara:		Escala:	S/E
Exatir Wolff		Prancha:	Planta Baixa Recapeamento
Local:	Trecho Rua Coronel Gervásio	Município:	Tapejara / RS
Folha:			2/3